
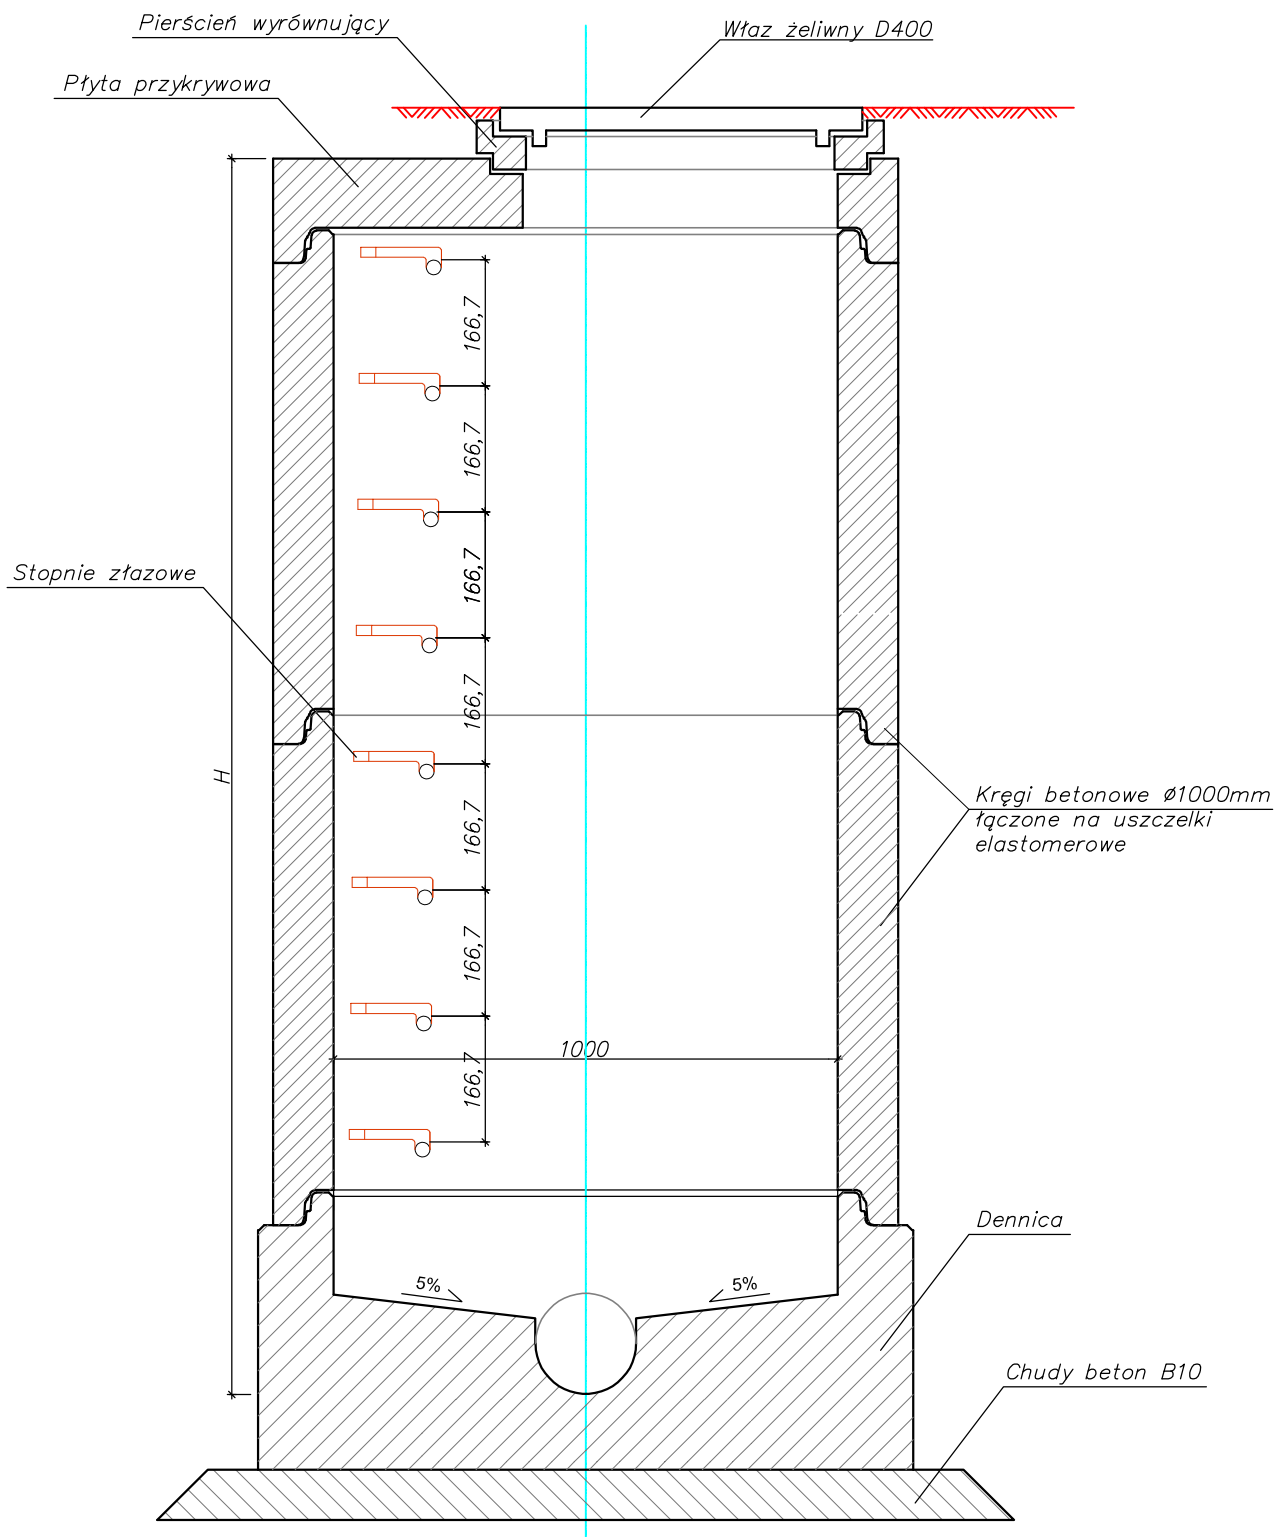


STUDNIA BETONOWA Ø1000

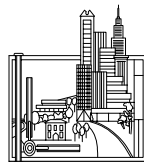

Biuro Projektów i Usług Budownictwa AJD PROJEKT 59-820 Leśna, ul. Kościuszki 5/2A			
TEMAT/OBIEKT/ADRES: Budowa sieci kanalizacyjnej w Świeradowie-Zdrój przy ul. Parkowej na działce nr 42/5, 61, 67, 68, 75/18, AM-9 obr.4.			
TYTUŁ RYS.	Schemat studnia betonowa $\varnothing 1000$	NR RYS: 3	
INWESTOR	Gmina Miejska Świeradów-Zdrój, ul. 11-go Listopada 35, 59-850 Świeradów Zdrój		
PROJEKTANT	MGR INŻ. ANNA DEC-KISIELEWICZ UPRAWNIENIA W SPEC. INSTALACYJNEJ NR UPR.: 19/12; DOŚ/IS/0220/13	Podpis:	SKALA: ---
SPRAWDZAJĄCY	MGR INŻ. JERZY DEC UPRAWNIENIA W SPEC. INSTALACYJNEJ NR:1496/86;2285/91;64/DOŚ/03, DOŚ/MM/0165/01.	Podpis:	Data opracowania: Luty 2017r.