



OB. NR 21 ZWĘŻKA POMIAROWA ŚCIEKÓW OCZYSZCZONYCH

PRZEKRÓJ A-A
SKALA 1:50

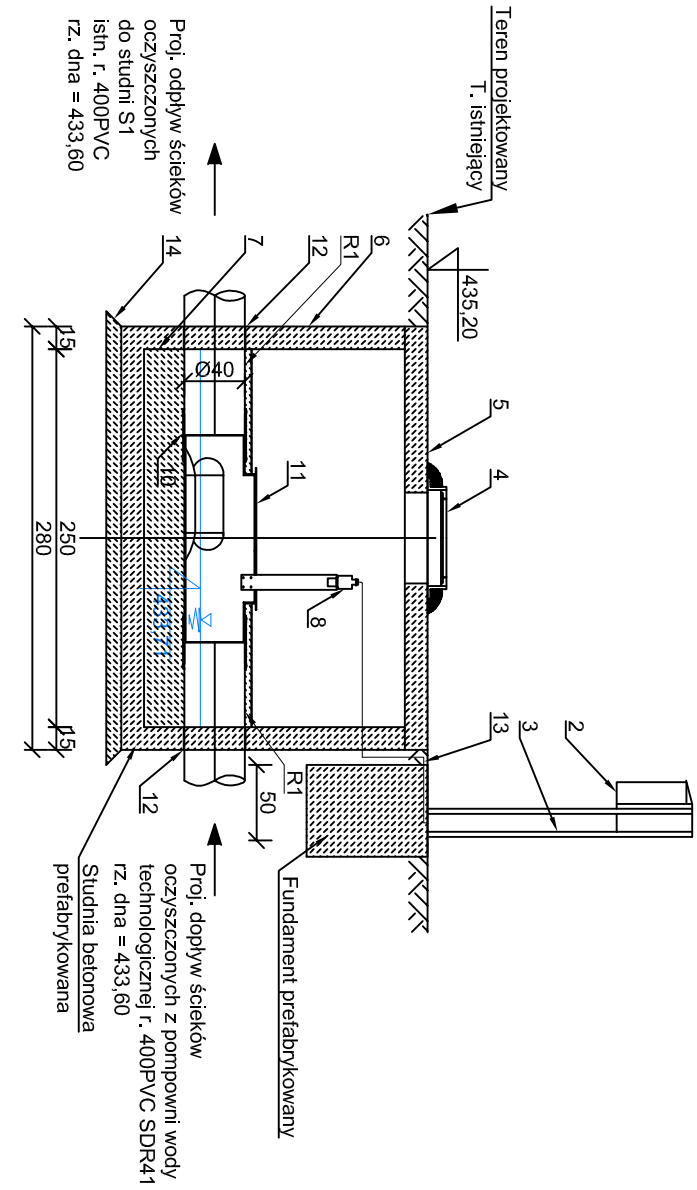


PRZEKRÓJ B-B
SKALA 1:50

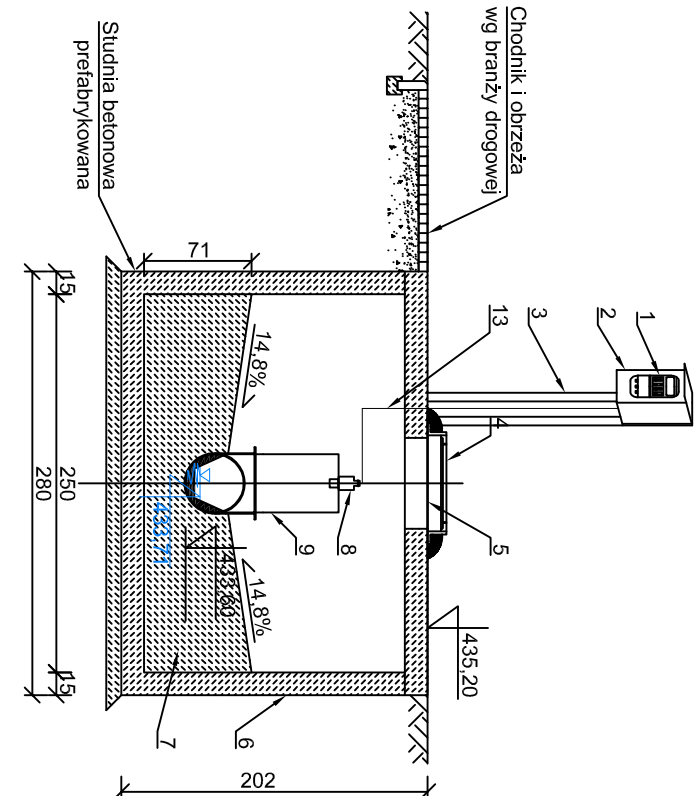

Zestawienie elementów		
Lp.	Ozn.	Ilość szt.
1	-	Przetwornik przepływomierza
2	-	Szafka instalacyjna
3	-	Stojak do zawieszania szafki instalacyjnej
4	-	Właz żelazny DN600
5	-	Pokrywa betonowa z otworem pod właz DN600
6	-	Studnia betonowa DN2500
7	-	Wylewka betonowa C35/45
8	-	Czujnik ultradźwiękowy przepływomierza
9	-	Uczujnik czujnika ultradźwiękowego
10	-	Nasuwka PCV DN400
11	FTT 21.01	Koryto pomiarowe
12	-	Przejście szczelne PVC DN400
13	-	Kabel łączący czujnik z przetwornikiem
14	-	Beton C8/10

RZUT
SKALA 1:50

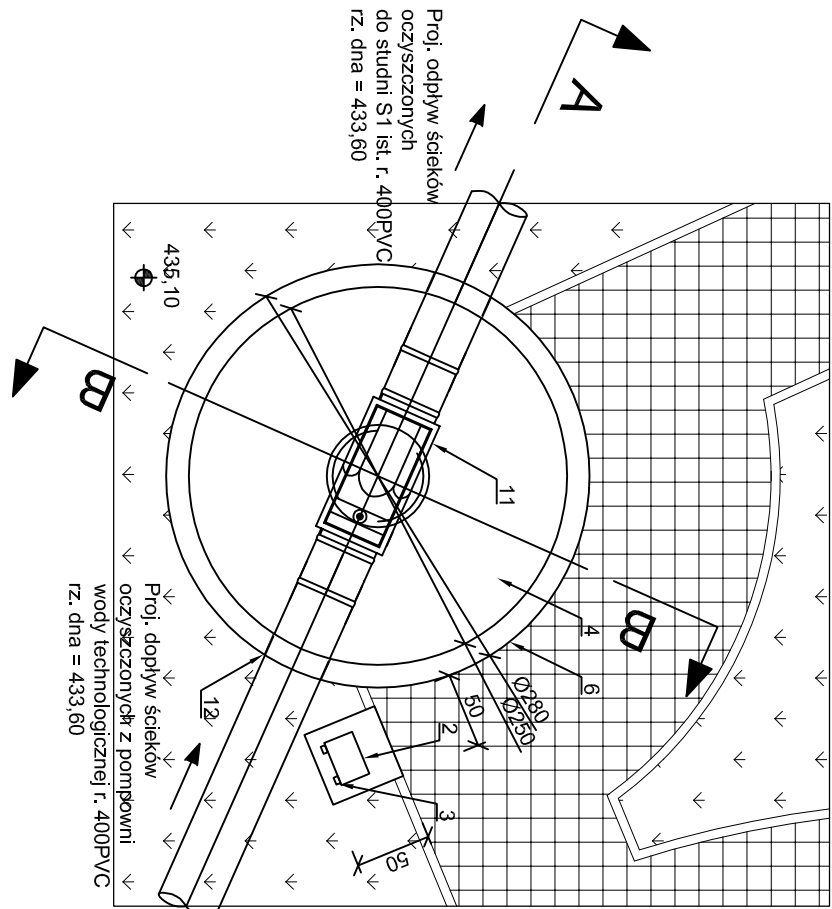

- Uwaga:
1. Dokumentacja rysunkowa stanowi jedno opracowanie z częścią opisową.
 2. Wszystkie rzędne i wymiary zweryfikować na budowie w razie niezgodności skontaktować się z Projektantem.
 3. Wszystkie rysunki branży technologicznej rozpatrywać łącznie z dokumentacją branżową.
 4. Wszystkie prace wykonywać zgodnie z przepisami BHP, zgodnie ze sztuką budowlaną i pod nadzorem osób posiadających stosowne uprawnienia.

--	--	