ELEWACJA WSCHODNIA KOMORY PREDENITRYFIKACJI I DENITRYFIKACJI I OB. 7 i 8
skala 1:100

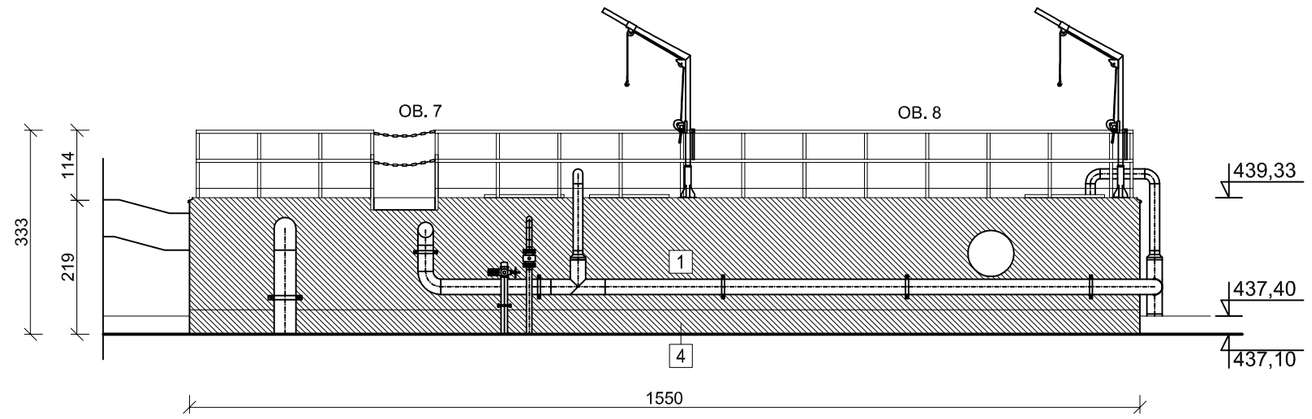

ELEWACJA ZACHODNIA KOMORY TLENOWEJ STABILIZACJI OSADU, ZBIORNIKA BUFOROWEGO OSADU NADMIERNEGO I KOMORY DENITRYFIKACJI I OB. 24, 23 i 8
skala 1:100

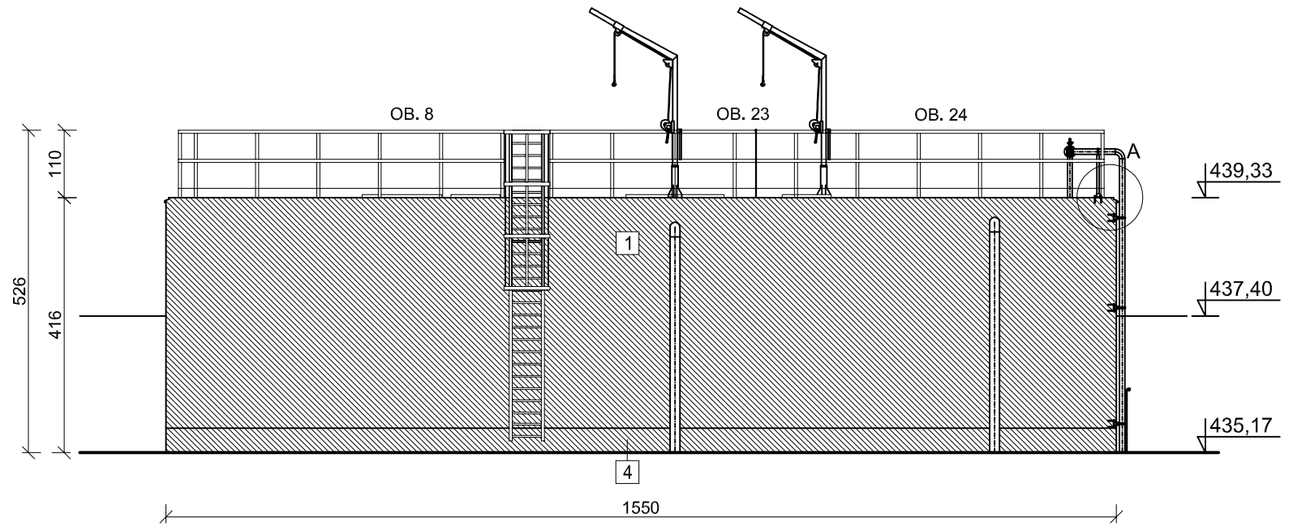

SZCZEGÓŁ "A" OBRÓBKI BLACHARSKIEJ
skala 1:25

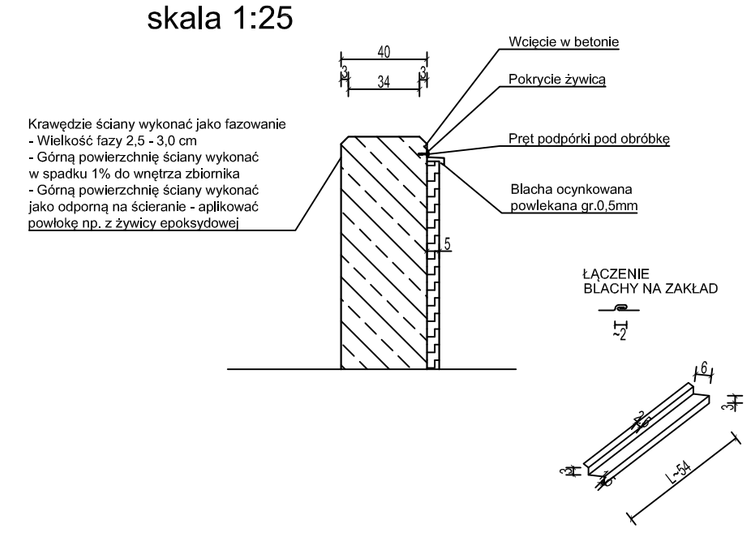

ELEWACJA POŁUDNIOWA KOMORY TLENOWEJ STABILIZACJI OSADU I KOMORY PREDENITRYFIKACJI OB. 24 i 7
skala 1:100

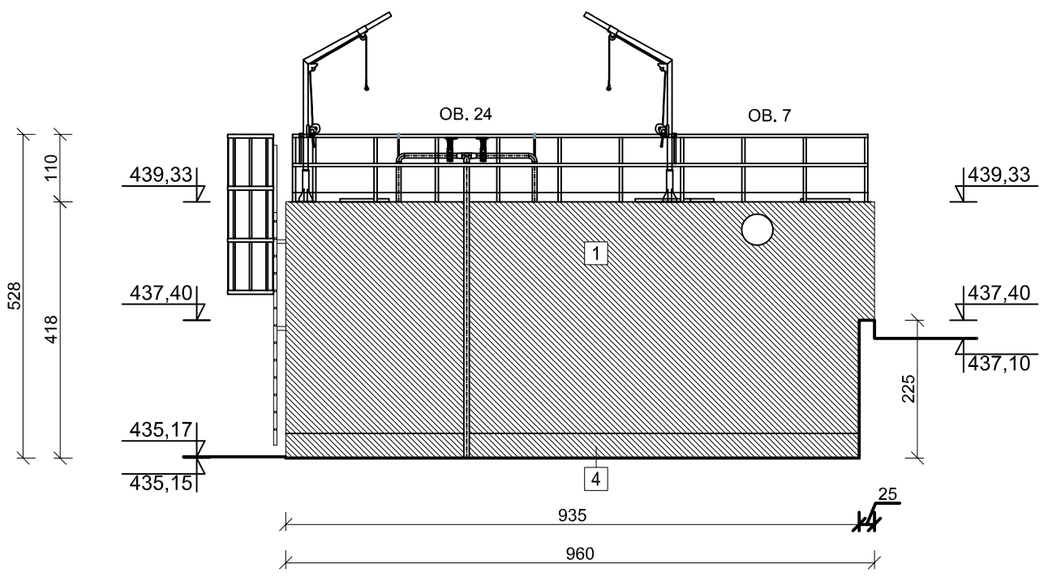

ELEWACJA PÓŁNOCNA KOMORY DENITRYFIKACJI I OB. 8
skala 1:100

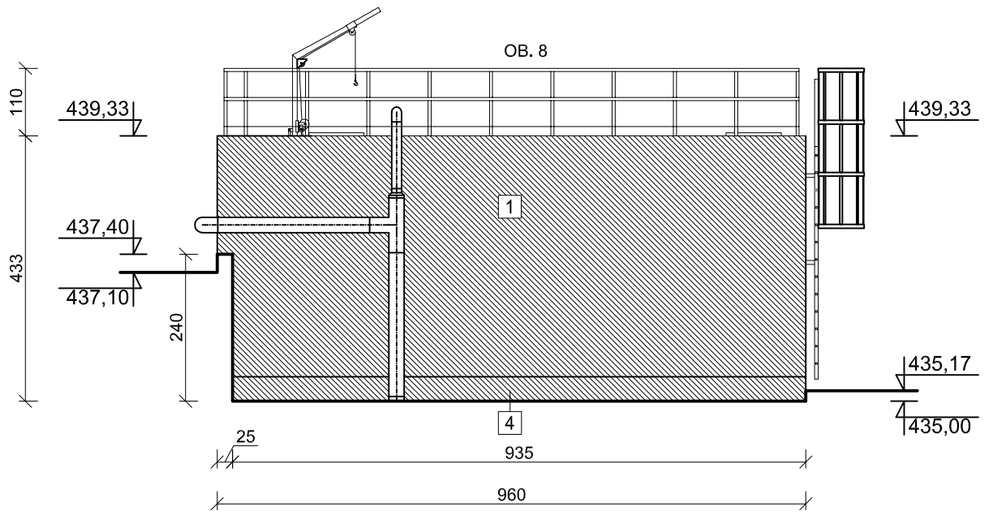

Uwaga:

1. Dokumentacja rysunkowa stanowi jedno opracowanie z częścią opisową.
2. Wszystkie rzędne i wymiary zweryfikować na budowie w razie niezgodności skontaktować się z Projektantem.
3. Wszystkie rysunki branży architektonicznej rozpatrywać łącznie z dokumentacją branżową.
4. Wszystkie prace wykonywać zgodnie z przepisami BHP, zgodnie ze sztuką budowlaną i pod nadzorem osób posiadających stosowne uprawnienia.

LEGENDA :

1 TYNK DEKORACYJNY KOLOR - SZARY

4 TYNK MOZAIKOWY KOLOR - SZARY

	Imię i Nazwisko	Data	Nr uprawnień	Specjalność	Podpis	ZAMAWIAJĄCY: Gmina Miejska Świeradów - Zdrój
Opracował:	-	-	-	-		Obiekt, adres: Oczyszczalnia ścieków w m. Świeradów - Zdrój ul.Wiejska 9, 59-850 Świeradów-Zdrój woj. dolnośląskie
Opracował:	inż. arch. Natalia Gałuszka	12.2016	-	-		
Projektował:	-	-	-	-		
Projektował:	mgr inż. arch. K. Haligowski	12.2016	Upr. 89/67	architektoniczna		
Sprawdził:	mgr inż. arch. Magdalena Kowalczyk	12.2016	MPOIA/009/2012	architektoniczna		

Nazwa kontraktu:	PRZEBUDOWA I ROZBUDOWA ISTNIEJĄCEJ OCZYSZCZALNI ŚCIEKÓW ECOLO-CHIEF WRAZ Z ROZBIÓRKĄ OBIEKTÓW PRZY UL. WIEJSKIEJ 9 W ŚWIERADOWIE-ZDRÓJ
Tytuł opracowania:	TOM III (A) Projekt architektoniczno – budowlany, branża architektoniczna
Tytuł rysunku:	OB. NR 7, 8, 23, 24 - ELEWACJE

WYKONAWCA:
AZE Zając, Kościółek sp. j.
w restrukturyzacji
34-625 SKRZYDLNA 101

Stadium:	Nr. Rejestracyjny	Skala:	Nr rysunku:
PROJEKT BUDOWLANY	PR-0199	1:100	A/2.1

Rysunek wykonano przy użyciu programu: AUTODESK AutoCAD LT 2012 PL.
Numer licencji wielostanowiskowej: 361-01838004.
Rysunek jest własnością firmy AZE Zając Kościółek Sp. J. w restrukturyzacji, 34-625 Skrzydlna 101
Wszelkie prawa autorskie zastrzeżone.