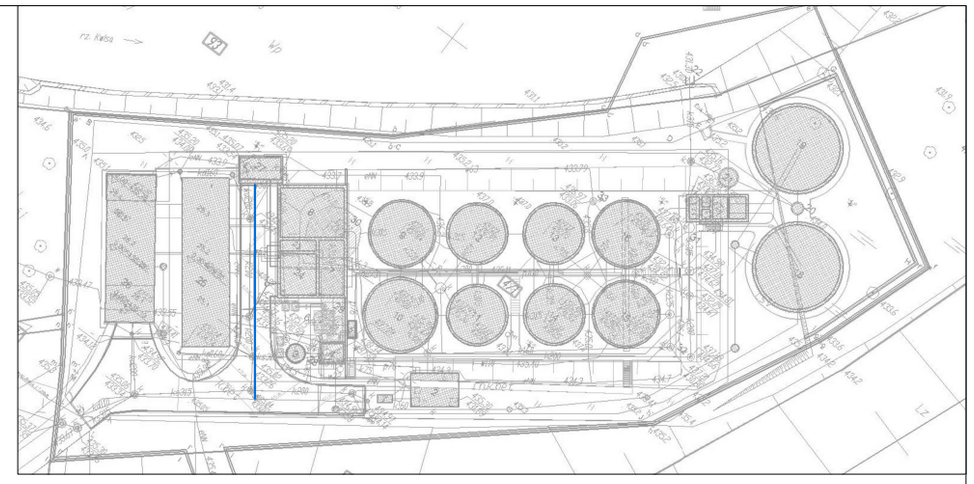

SYTUACJA SKALA 1:5000

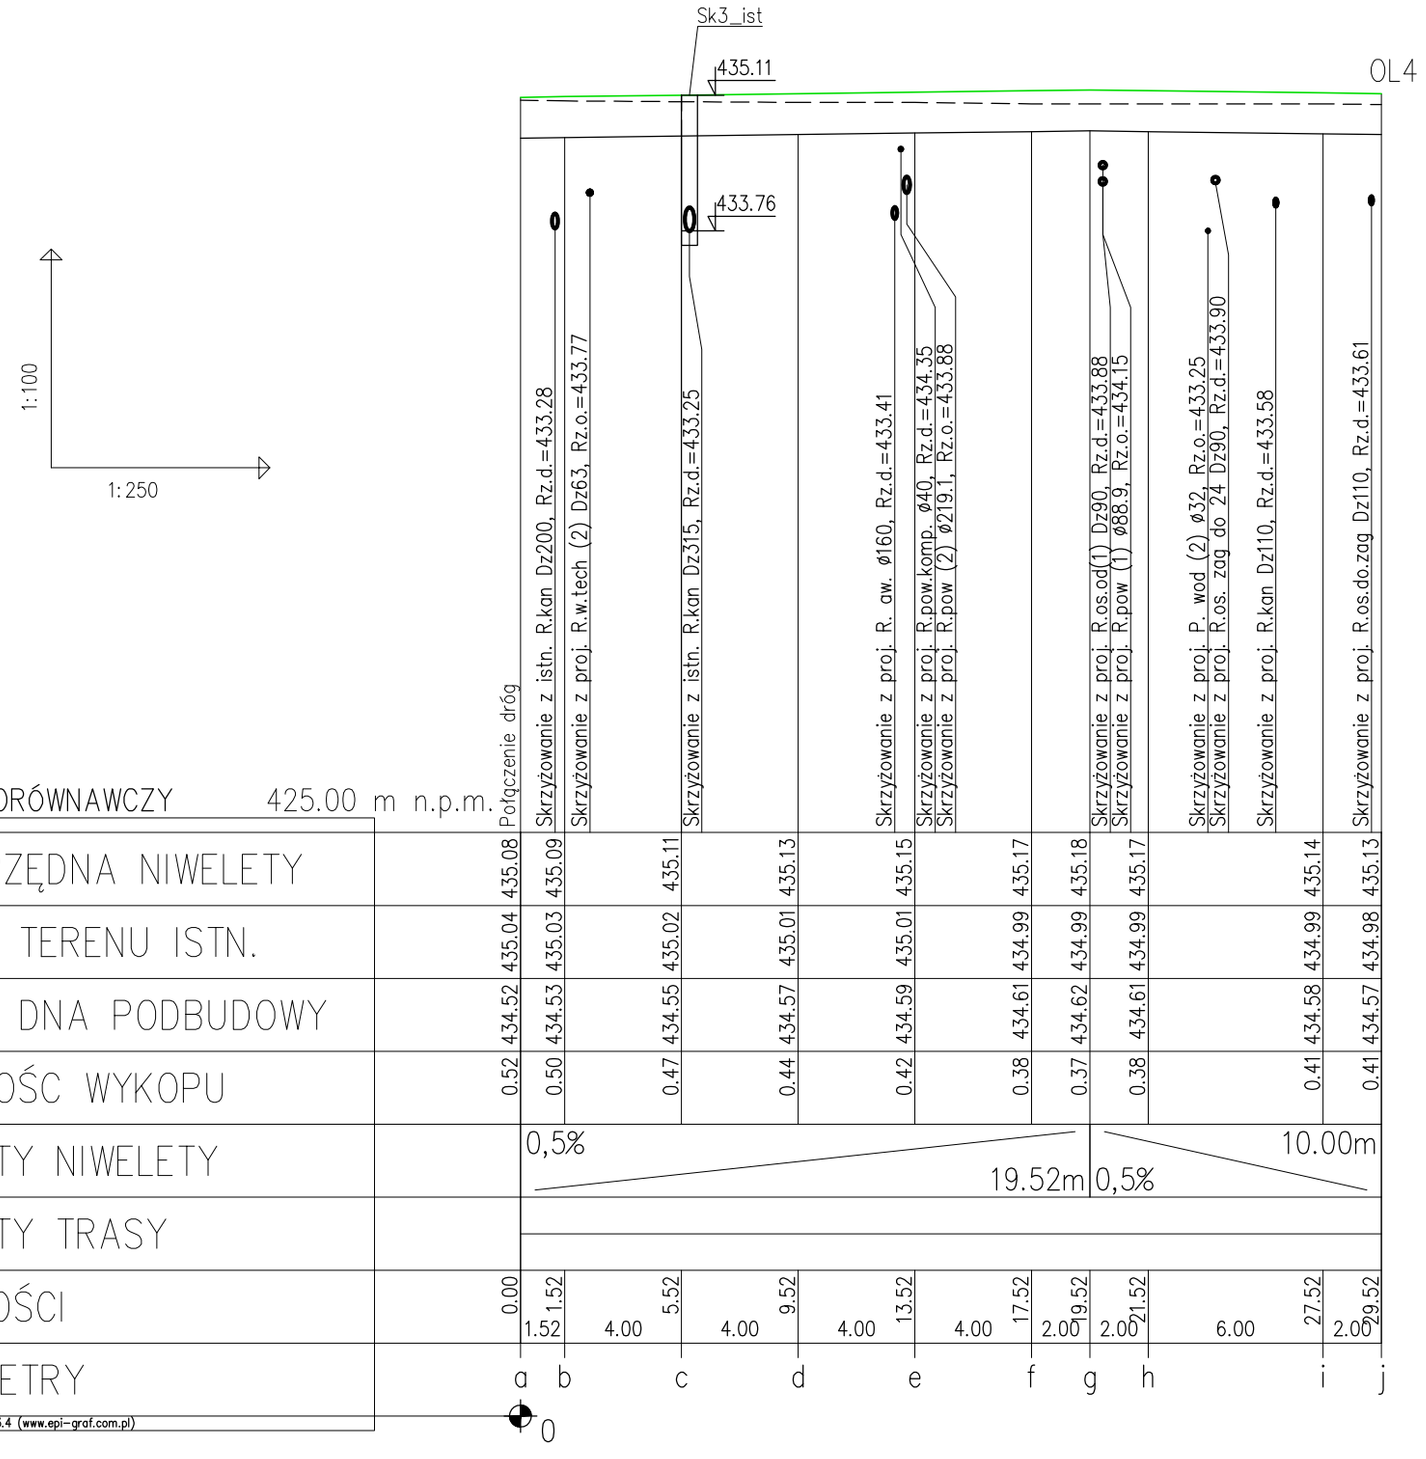

LEGENDA:

- Projektowana niweleta
- Teren istniejący
- Dno podbudowy

Uwaga:
1. Dokumentacja rysunkowa stanowi jedno opracowanie z częścią opisową.
2. Wszystkie rzędne i wymiary zweryfikować na budowie w razie niezgodności skontaktować się z Projektantem.
3. Wszystkie rysunki branży technologicznej rozpatrywać łącznie z dokumentacją branżową.
4. Wszystkie prace wykonywać zgodnie z przepisami BHP, zgodnie ze sztuką budowlaną i pod nadzorem osób posiadających stosowne uprawnienia.

	Imię i Nazwisko	Data	Nr uprawnień	Specjalność	Podpis
Opracował:	mgr inż. Aleksandra Matusiak	12.2016	-	-	
Opracował:	-	-	-	-	
Projektował:	mgr inż. Wojciech Sosin	12.2016	BPP 061/84	Drogowa	
Projektował:	-	-	-	-	
Sprawdził:	-	-	-	-	

ZAMAWIAJĄCY:
Gmina Miejska Świeradów - Zdrój

Obiekt, adres:
Oczyszczalnia ścieków
w m. Świeradów - Zdrój
ul.Wiejska 9,
59-850 Świeradów-Zdrój
woj. dolnośląskie

Nazwa kontraktu:
PRZEBUDOWA I ROZBUDOWA ISTNIEJĄCEJ OCZYSZCZALNI ŚCIEKÓW ECOLO-CHIEF
WRAZ Z ROZBIÓRKĄ OBIEKTÓW PRZY UL. WIEJSKIEJ 9 W ŚWIERADOWIE-ZDRÓJ

Tytuł opracowania:
TOM II Cz.7 (D) Projekt architektoniczno – budowlany - branża drogowa

Tytuł rysunku:
PROFIL NIWELETY CZ. I

WYKONAWCA:
AZE Zając, Kościółek sp. j.
w restrukturyzacji
34-625 SKRZYDLNA 101

Stadium:	Nr. Rejestracyjny	Skala:	Nr rysunku:
PROJEKT BUDOWLANY	PR-0199	1:100/250	D/2

Rysunek wykonano przy użyciu programu: AUTODESK AutoCAD LT 2012 PL.
Numer licencji wielostanowiskowej: 361-01838004.
Rysunek jest własnością firmy AZE Zając Kościółek Sp. J. w restrukturyzacji, 34-625 Skrzydlna 101
Wszelkie prawa autorskie zastrzeżone.