
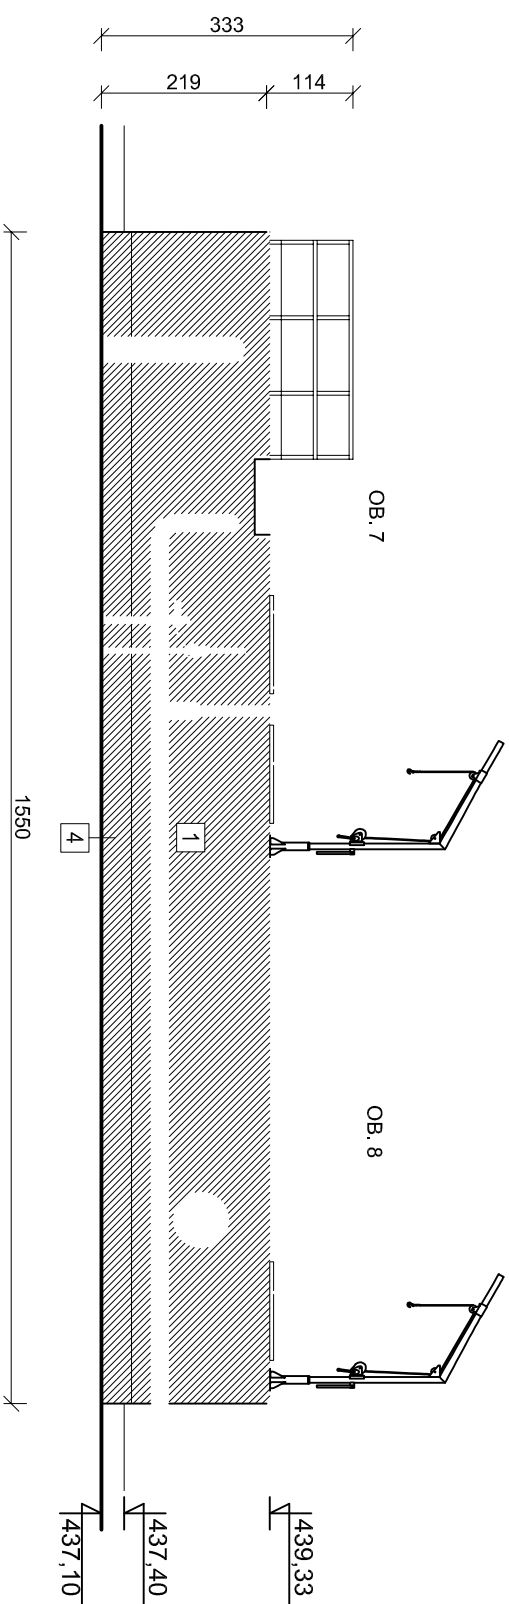



ELEWACJA WSCHODNIA KOMORY PREDENTRYFIKACJI I DENTRYFIKACJI I OB. 7 i 8  
skala 1:100

ELEWACJA ZACHODNIA KOMORY TLENOWEJ STABILIZACJI OSADU, ZBIORNIKA  
BUFOROWEGO OSADU NADMIERNEGO I KOMORY DENITRYFIKACJI I OB. 24, 23 i 8  
skala 1:100


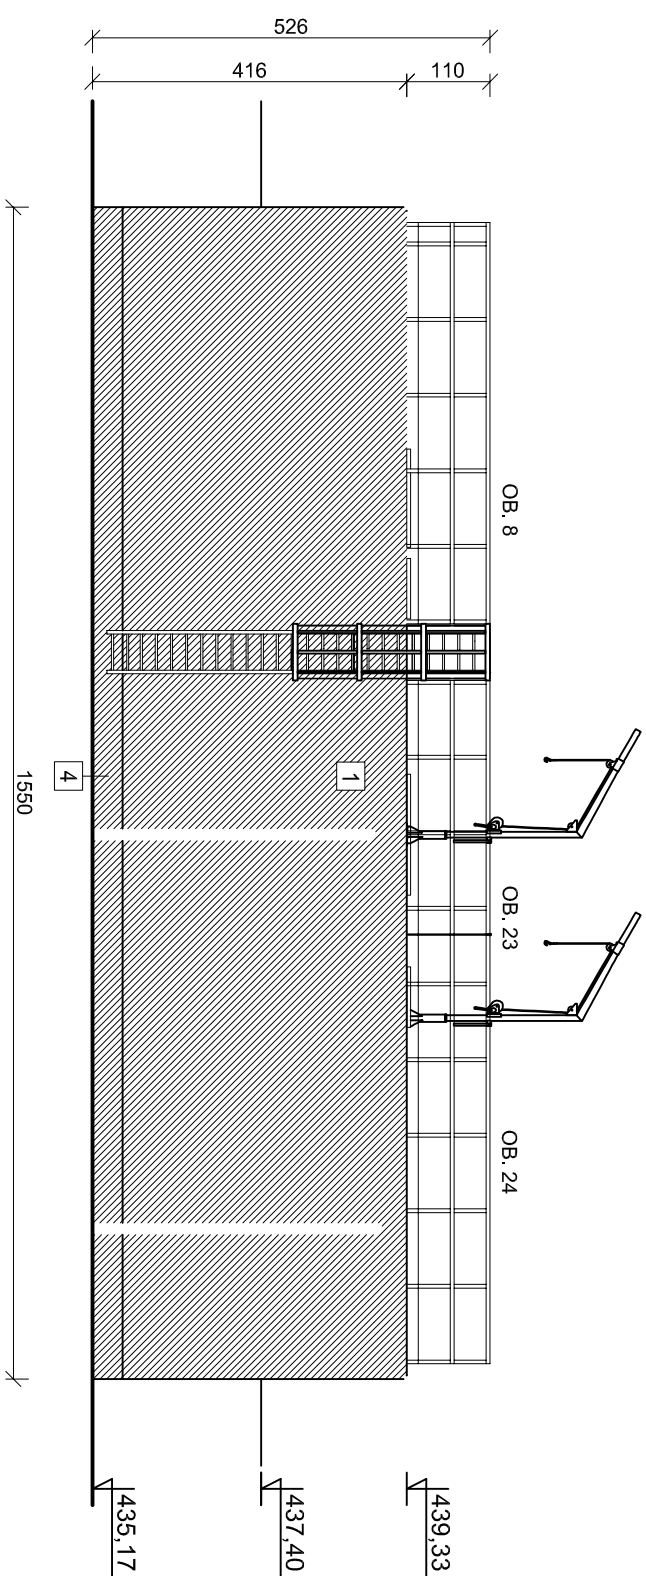


## SZCZEGÓŁ "A" OBRÓBKİ BLACHARSKIE.

skala 1:25

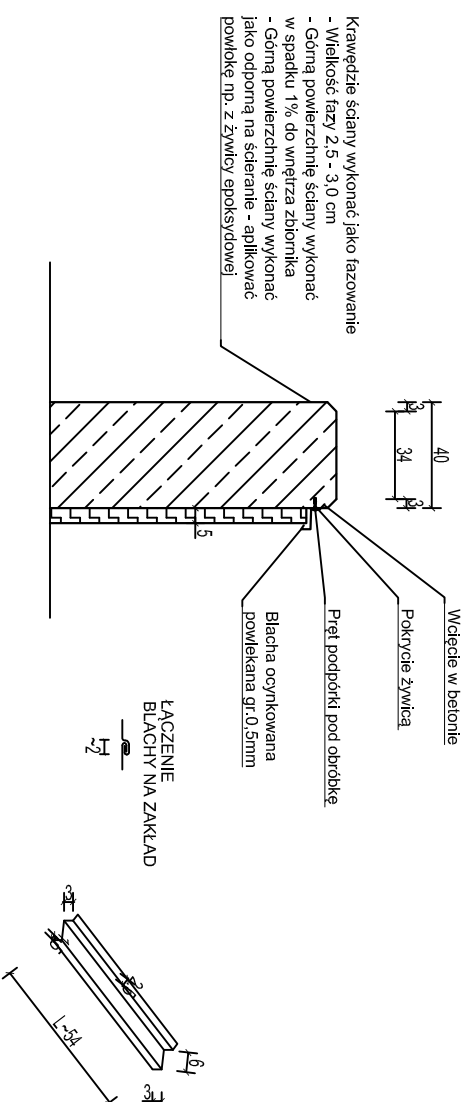

ELEWACJA POŁUDNIOWA KOMORY TLENOWEJ STABILIZACJI OSAD  
I KOMORY PREDENTRYFIKACJI OB. 24 i 7  
skala 1:100

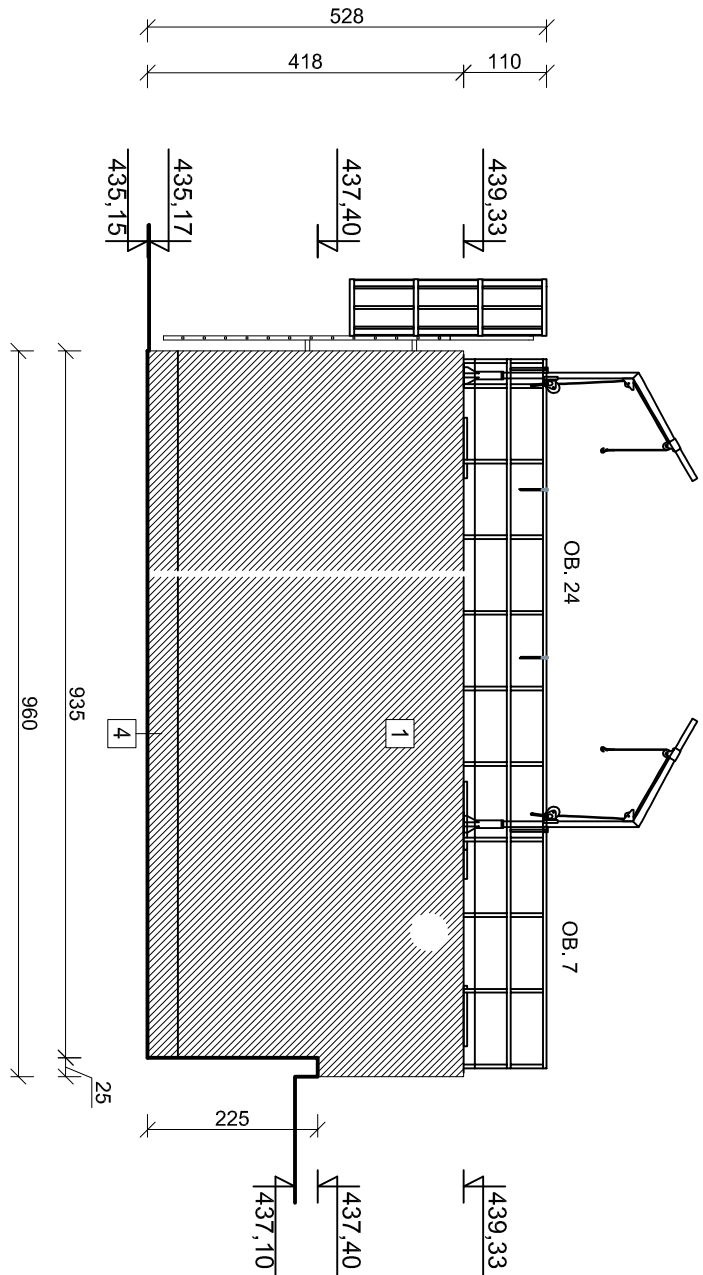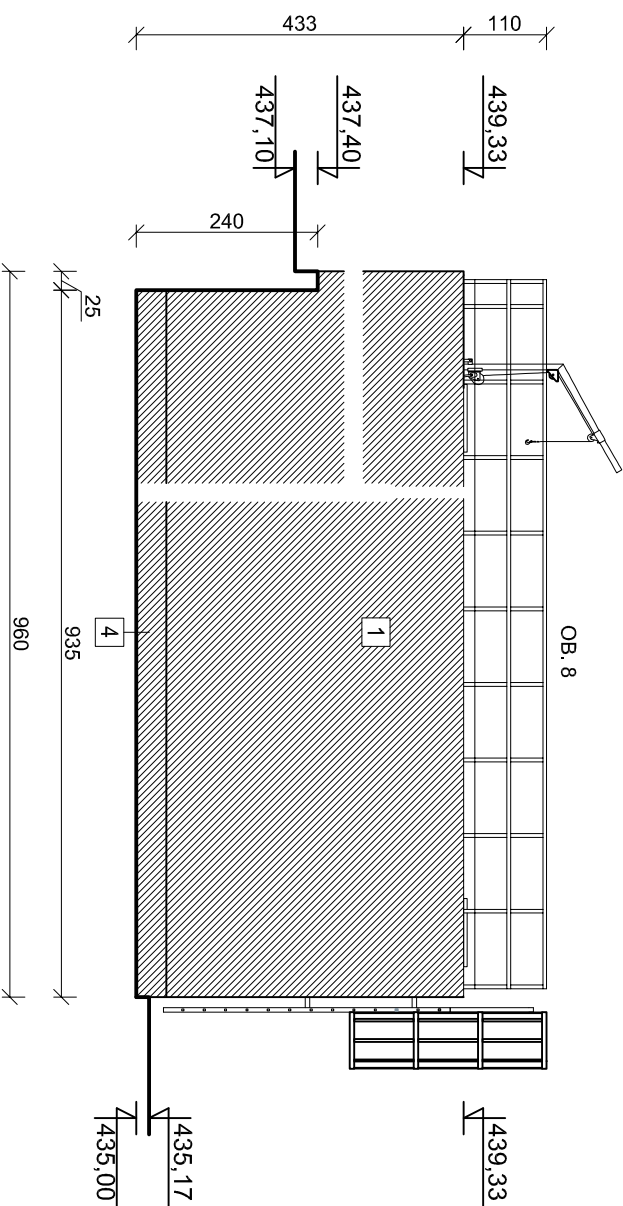ELEWACJA PÓŁNOCNA KOMORY DENTRYFIKACJI I OB. 8  
skala 1:100

	Imię i Nazwisko	Data	Nr uprawnień	Specjalność	Podpis	ZMIAWIAJĄCY Główna Miejska Szwerydów - Zdroj
Opracowali:	-	-	-	-		
Opracowali:	inż. arch. Natalia Galska	02.2017	-	-		Oczyyszczalni ścieków w m. Szwerydów - Zdroj
Projektowali:	-	-	-	-		ul. Miejska 9, 58-800 Szwerydów-Zdroj
Projektował:	inż. inż. arch. K. H. Golewski	02.2017	Upr. 89/67	architektura		woj. dolnośląskie
Sprawdził:	inż. inż. arch. Magdalena Kowalczyk	02.2017	MPD4.0009/2012	architektura		

<p>Nazwa kontraktu:  <b>PRZEBUDOWA I ROZBUDOWA ISTNIEJĄCEJ OCZYSZCZALNI ŚCIEKÓW ECOLO-CHEF WRAZ Z ROZBUDOWĄ OBIEKTÓW PRZY UL. WIEJSKIEJ 9 W ŚWIEKADOWIE-ZDRÓJU</b></p>			
<p>Typu opracowania:  <b>TOM III (A) Projekt architektoniczno – budowlany, branża architektoniczna</b></p>			
<p>Typu rysunku:  <b>OB. NR. 7, 8, 23, 24 - ELEWACJE</b></p>			
<p><b>WYKONAWCA:</b></p> <p><b>AZE Zwiąq, Kościółek sp. j. z o.o.</b>  <b>w siedzibie z siedzibą</b>  <b>34-625 SKRZYDŁA 101</b></p> <p>Rysunek wykonany przez: <b>mgr inż. JAROSŁAWA KUCIĘSKĄ</b> i <b>mgr inż. PAWŁA KUCIĘSKĄ</b>          Numer Kancel. Wideoopisankowa: <b>3674188004</b>          Rysunek jest własnością firmy <b>AZE Zwiąq Kościółek Sp. J.</b> w siedzibie przy <b>34-625 Skrzydła 101</b>          Wszelkie prawa zastrzeżone.</p>	<p>Stadium:  <b>PROJEKT WYKONAWCZY</b></p>	<p>Nr. Rejestracji:  <b>PR-0199</b></p>	<p>Skala:  <b>1:100</b></p>
		<p>Nr rysunku:  <b>A2.1</b></p>	