




ELEWACJA PÓŁNOCNA 1:50

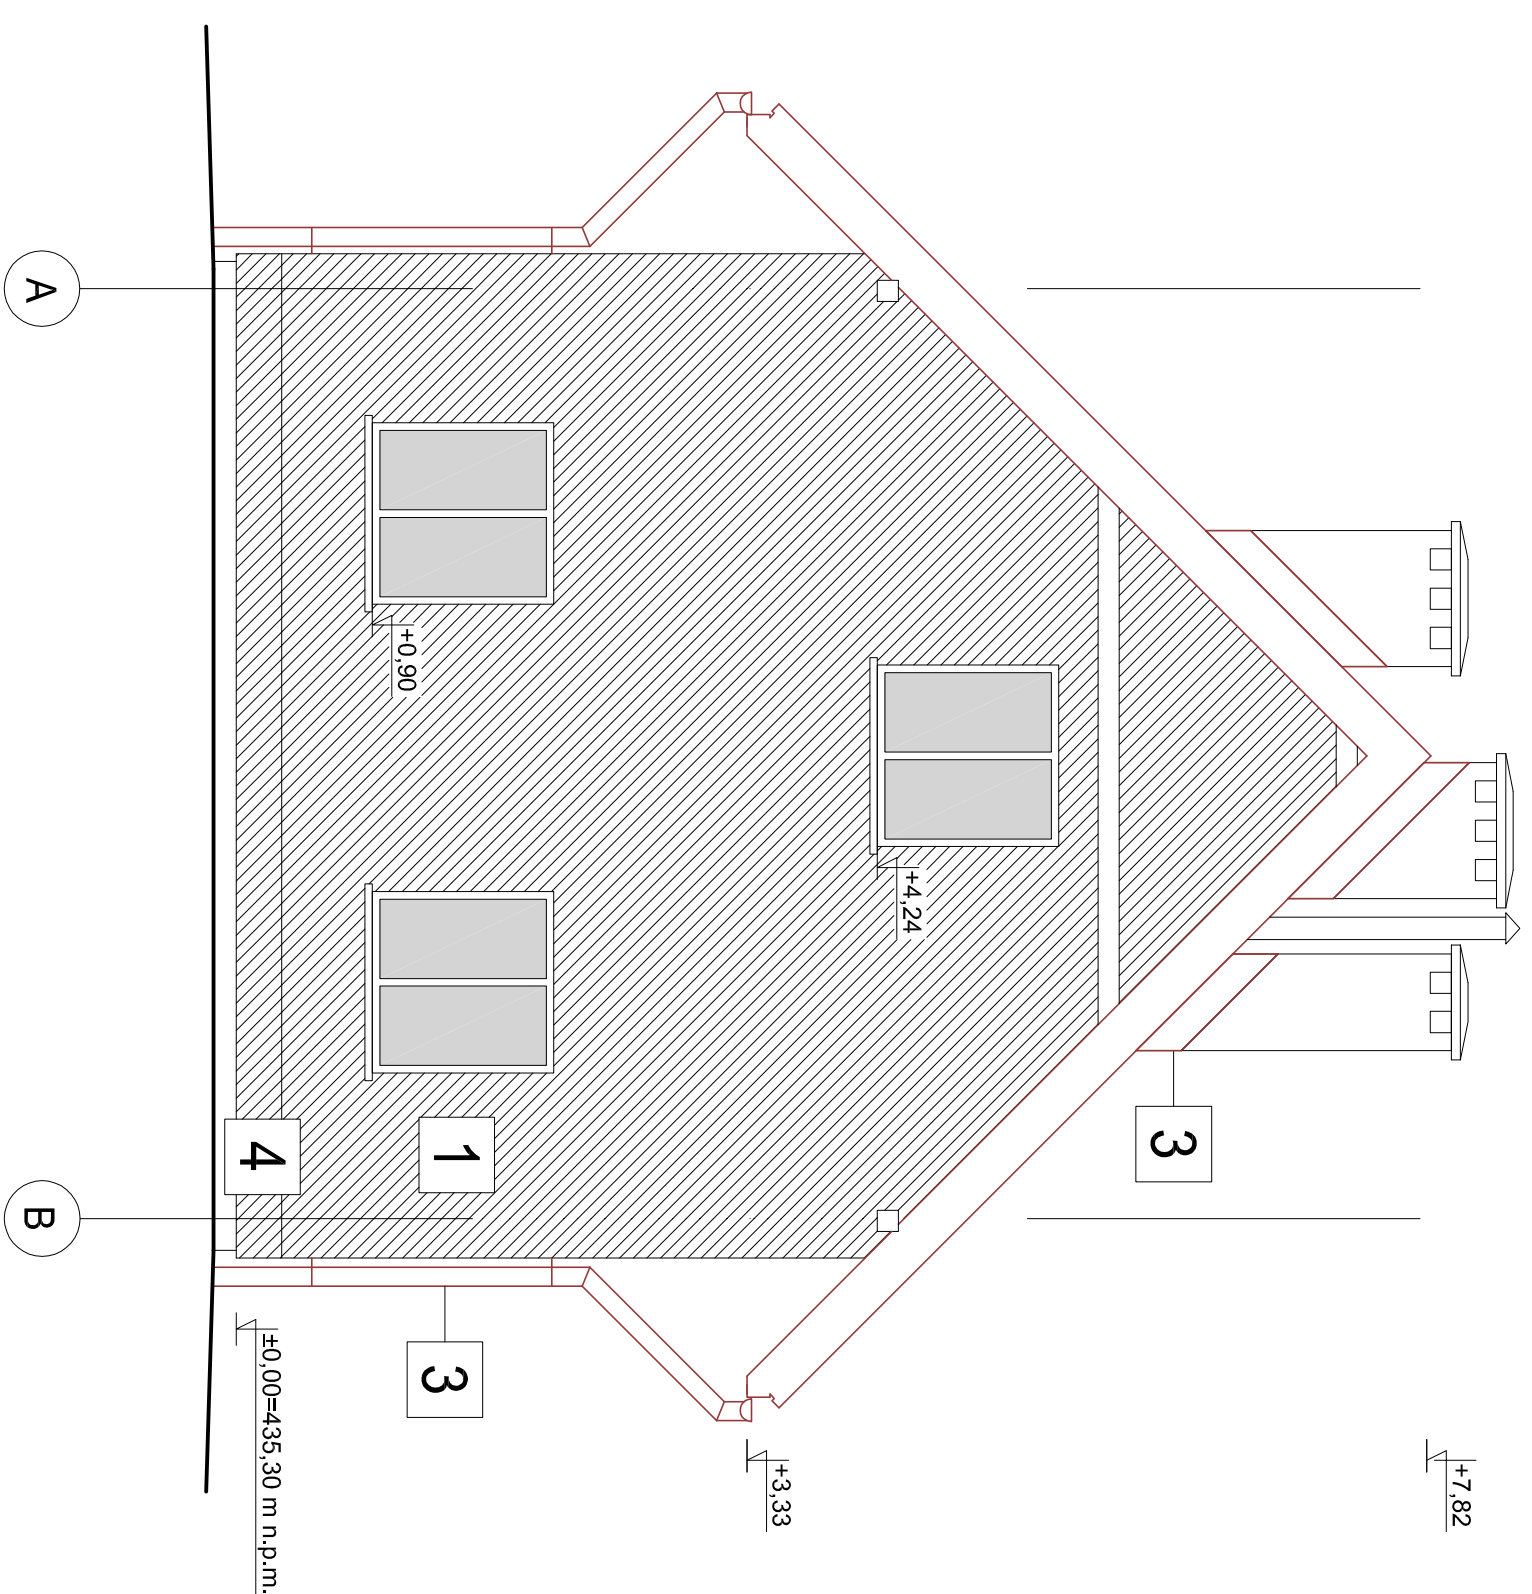


ELEWACJA POŁUDNIOWA 1:50

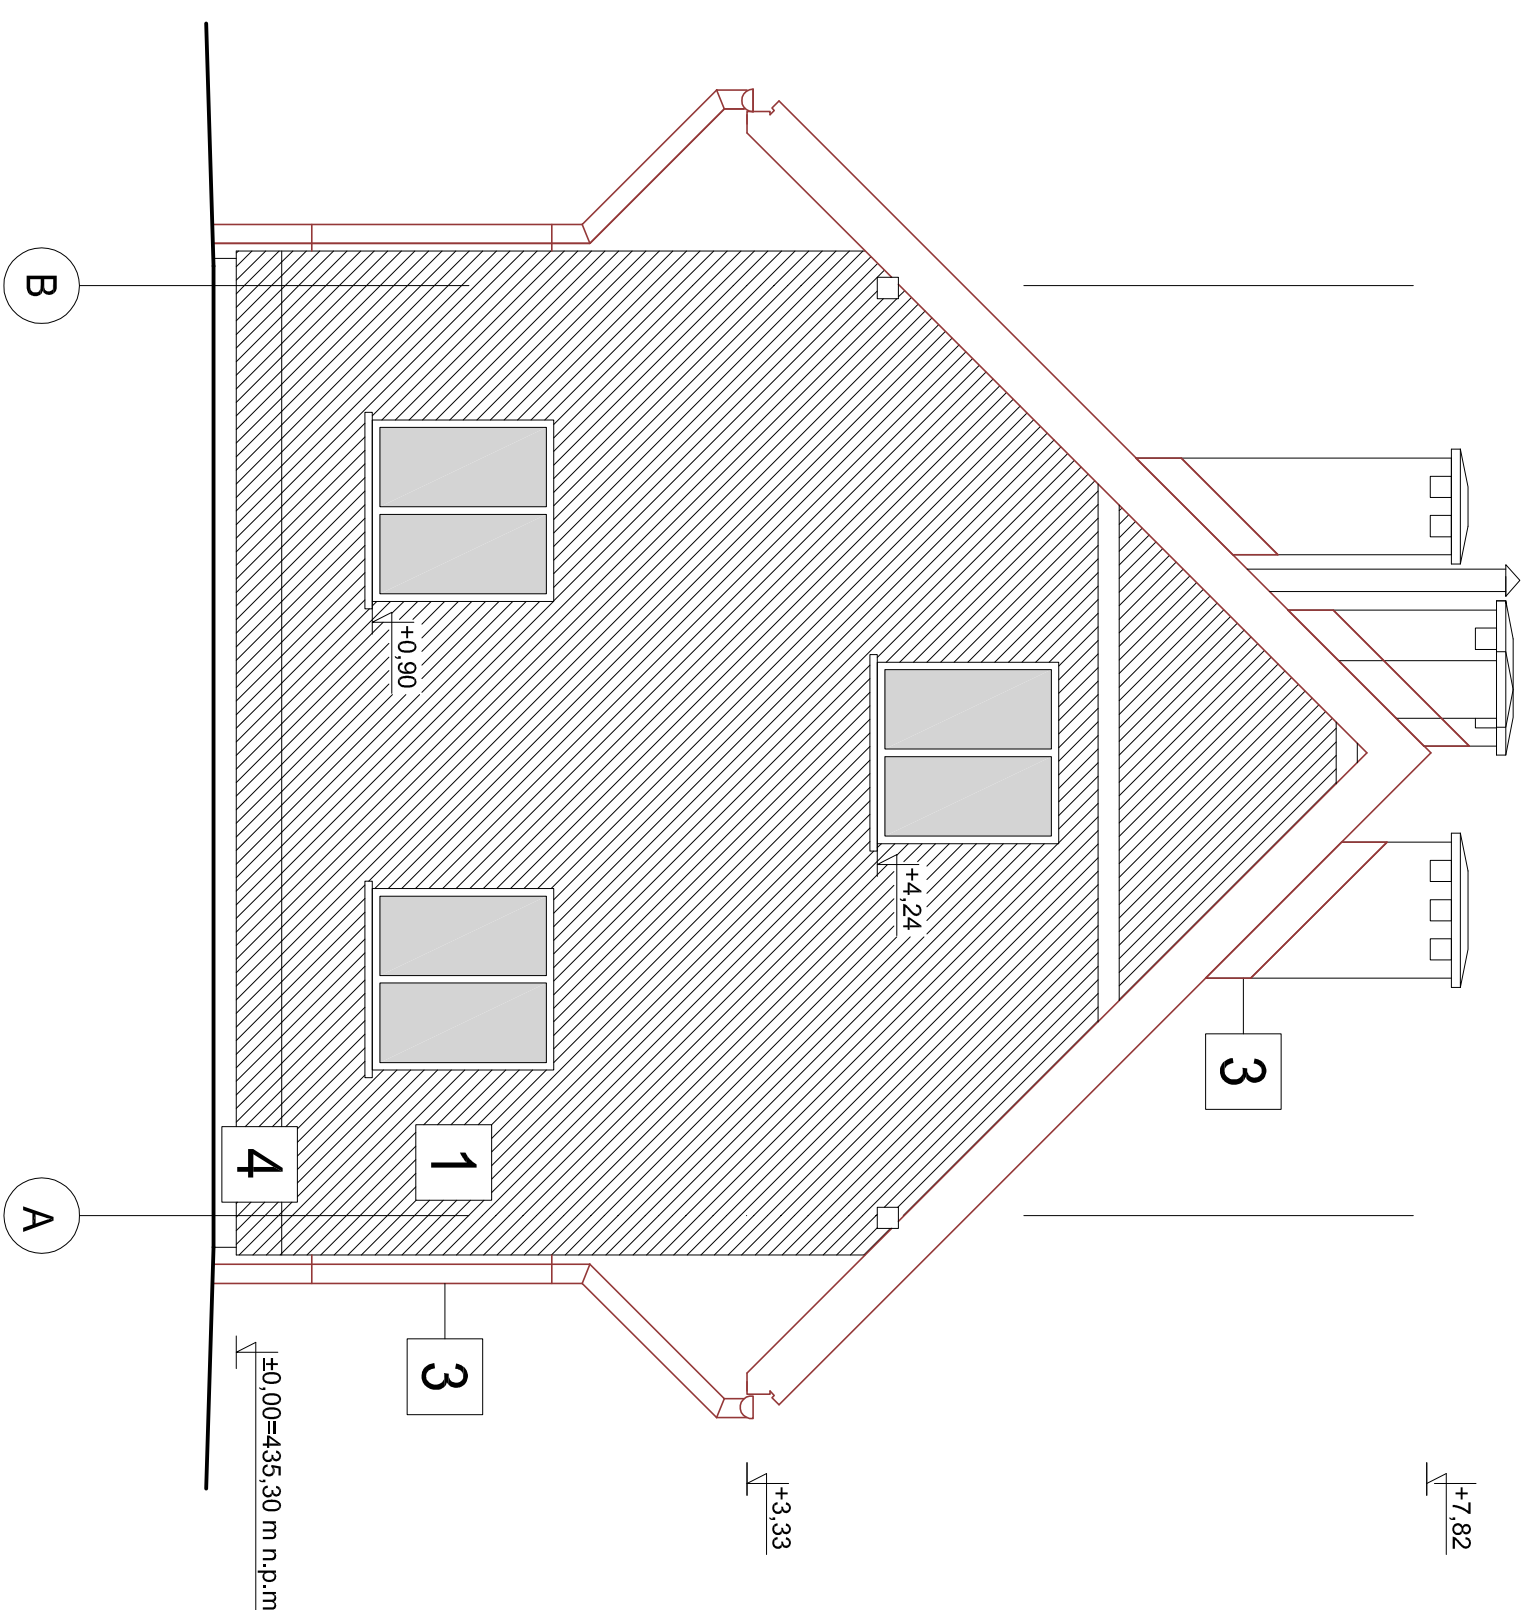

PRZEKRÓJ A-A 1:50

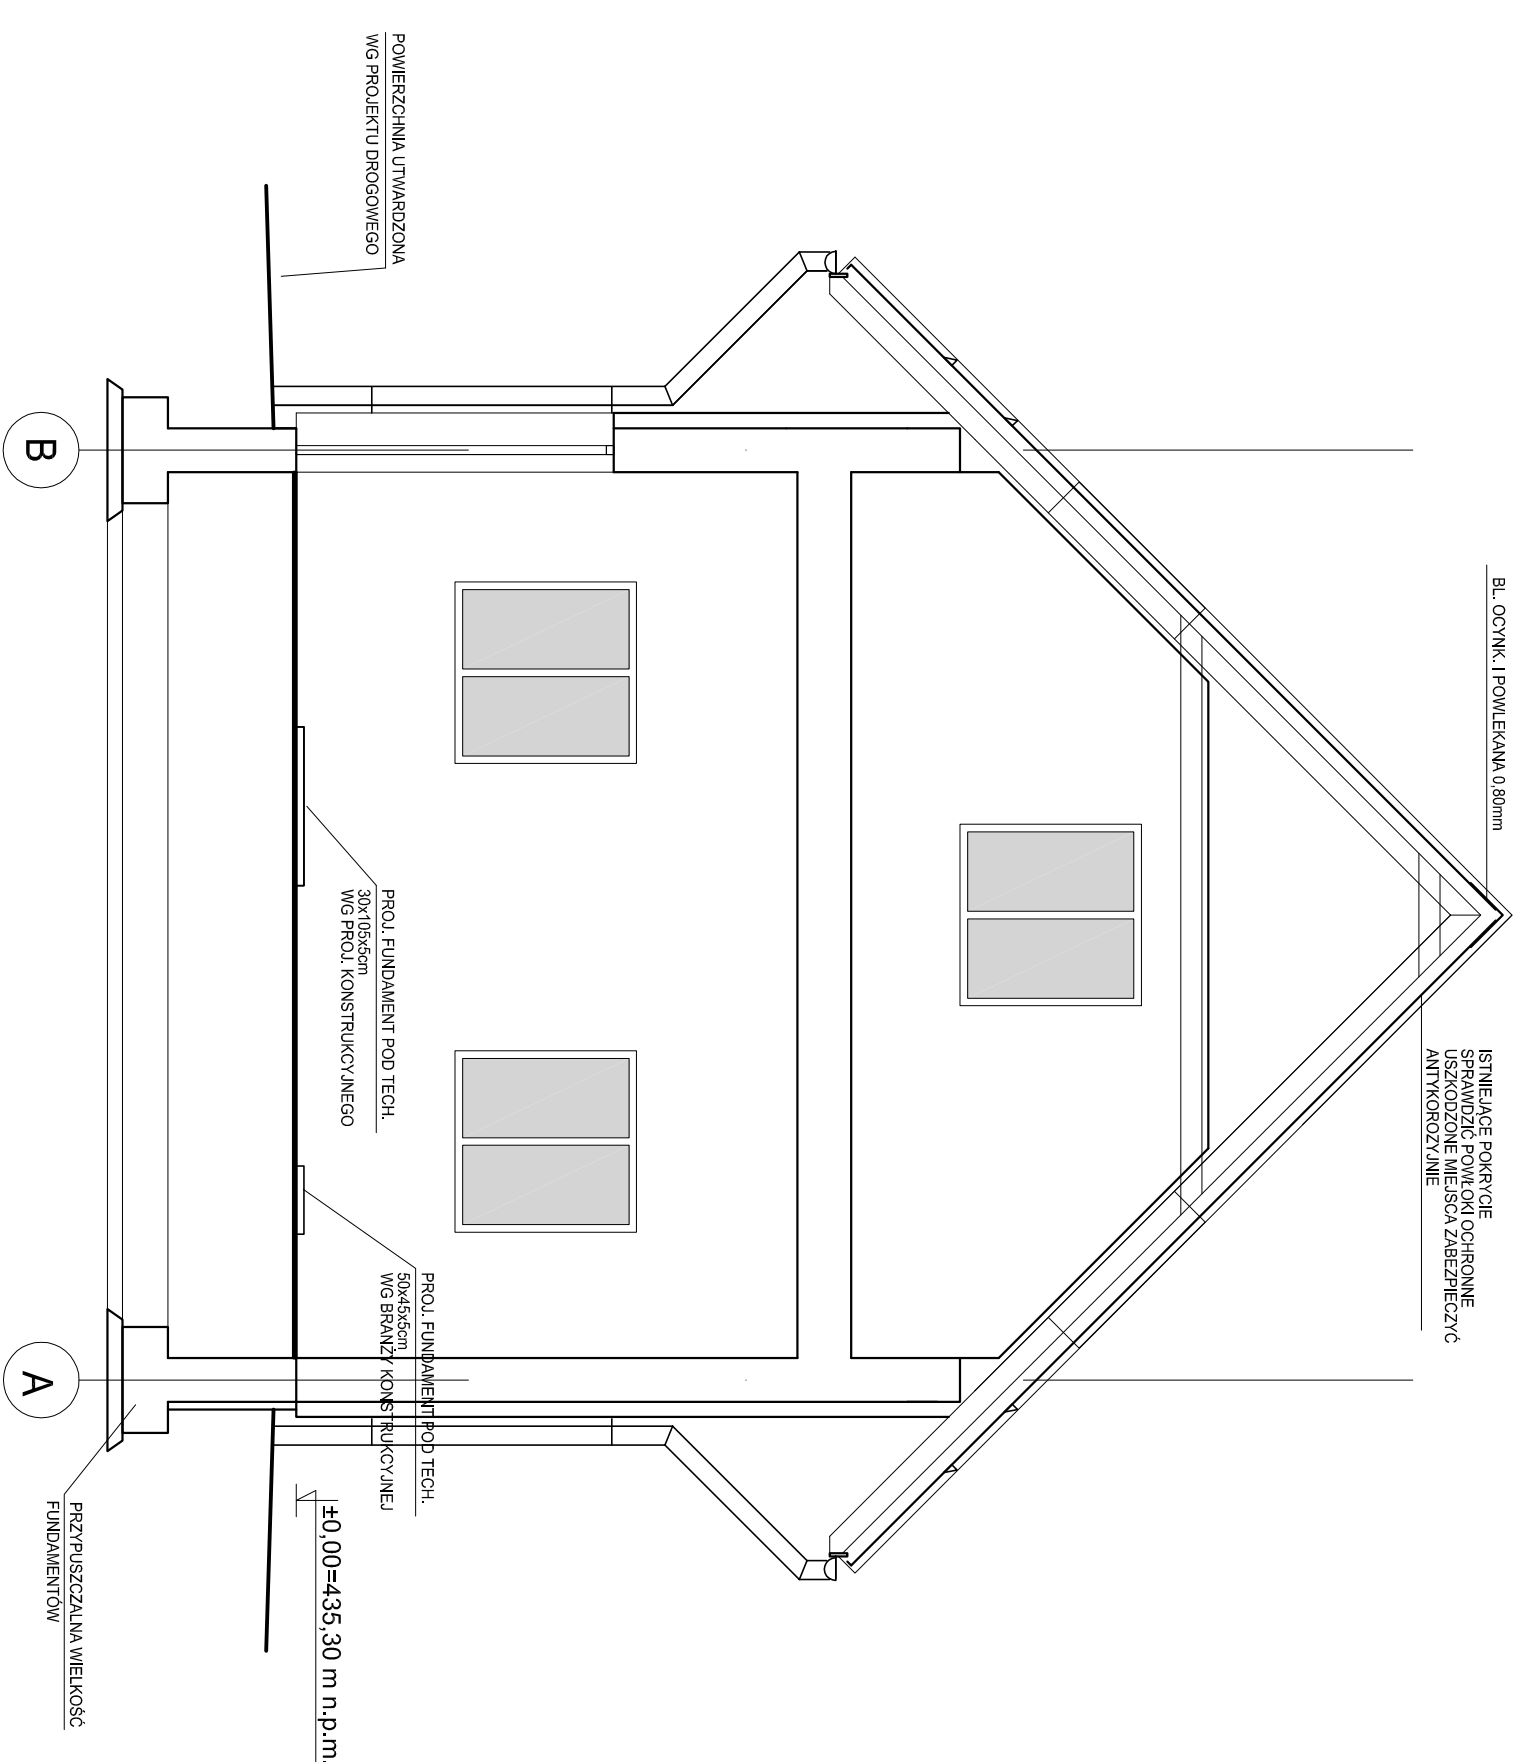

PRZEKRÓJ B-B 1:50

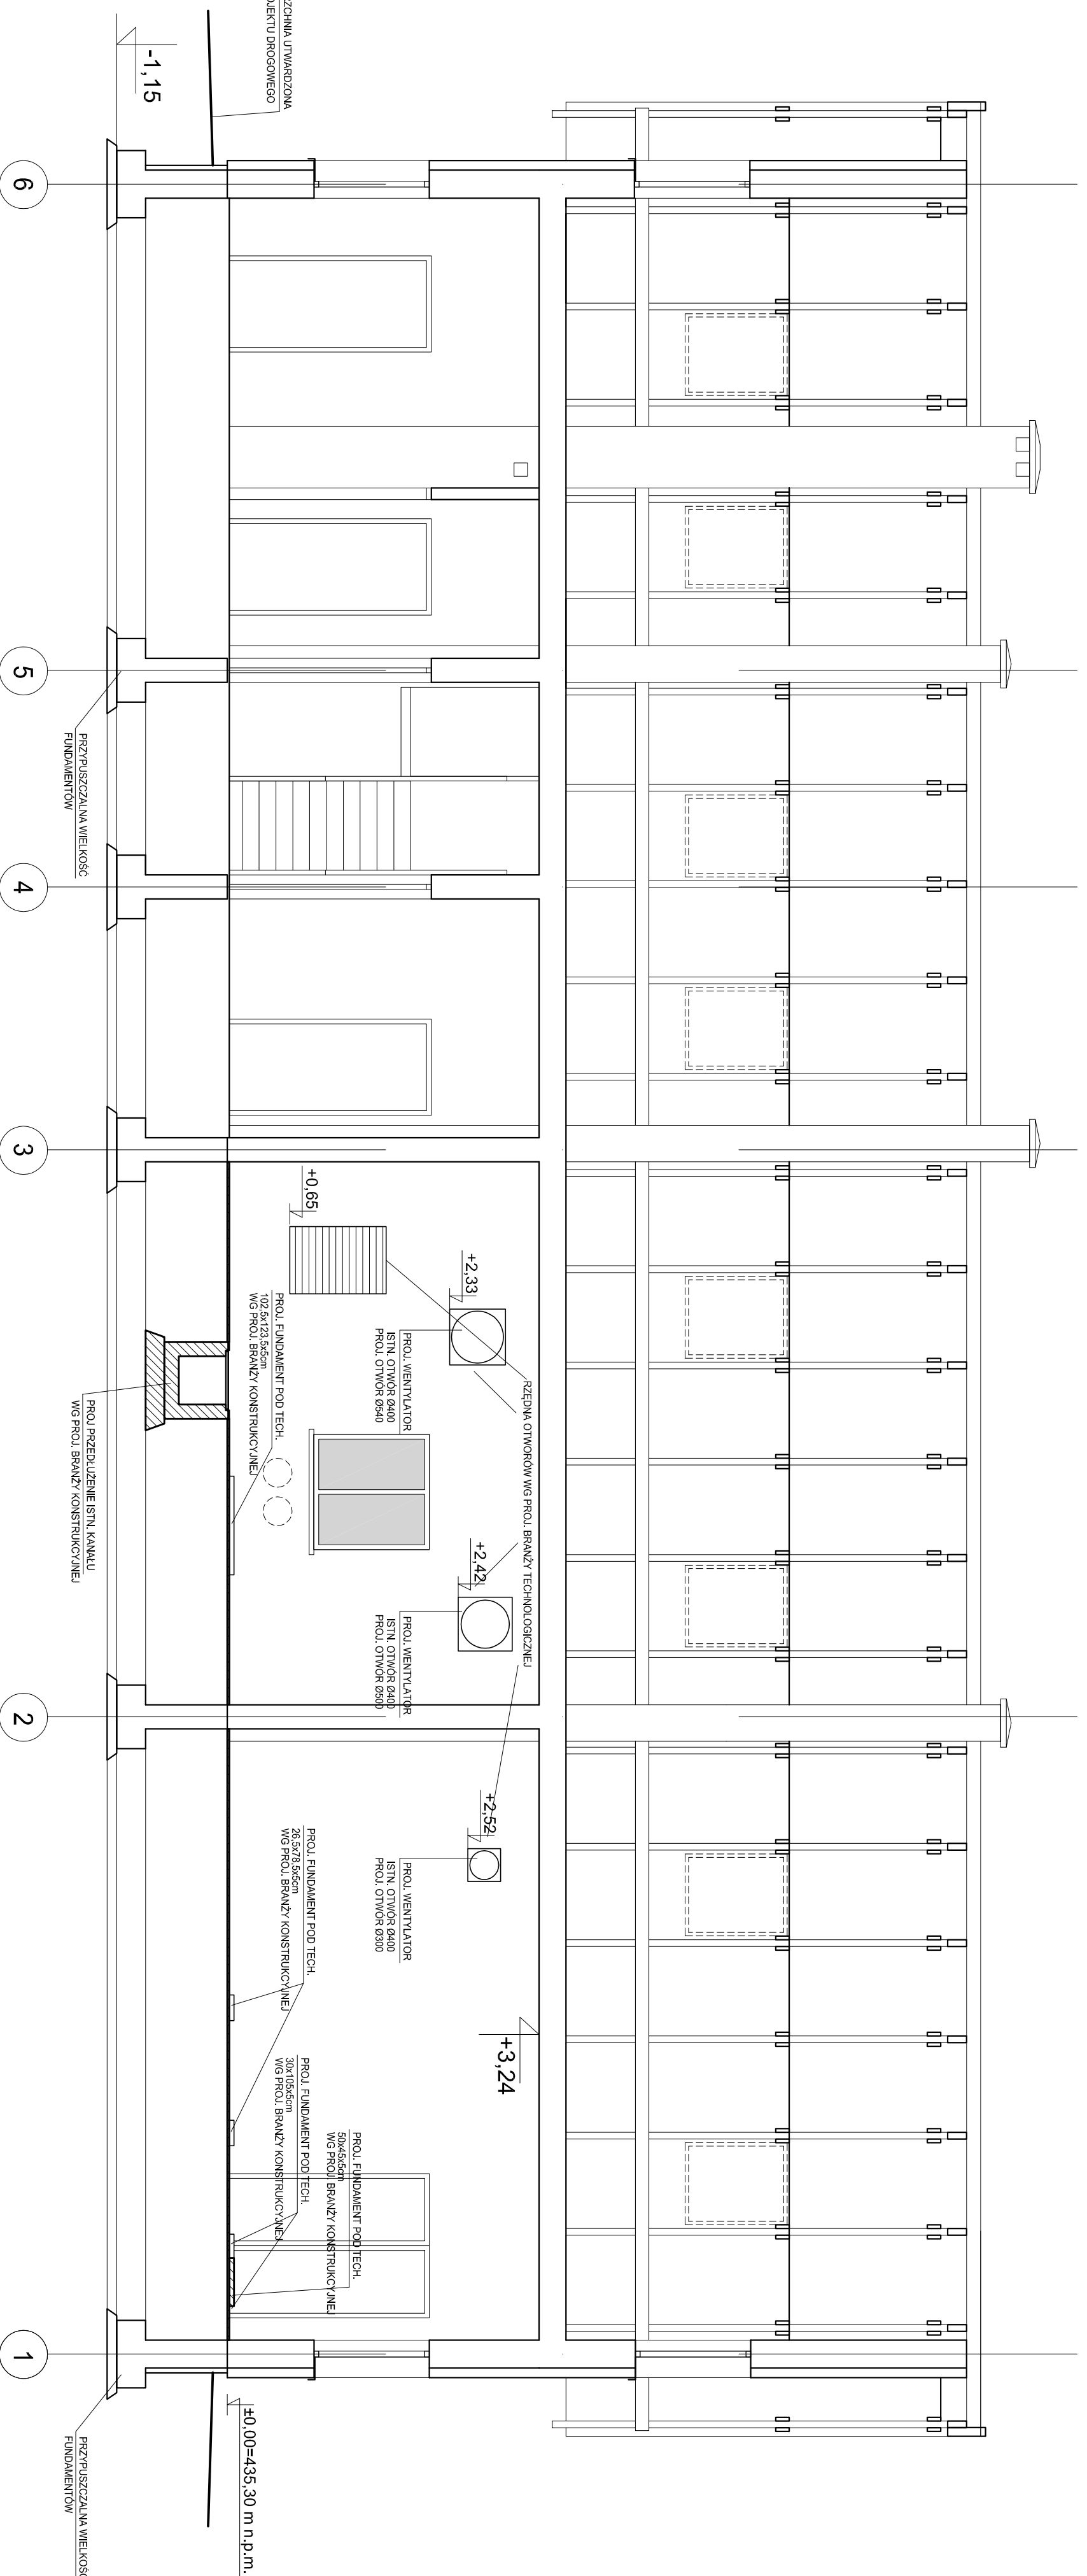

LEGENDA OZNACZEŃ

RS RURA SPUSTOWA PVC W KOLORZE BRĄZOWYM RAL 8016

90	WYMIAR OI WOCOW OKIENNIACH
200	WYMIAR W ŚWIEŁLE OŚCIEŻNICY

ŠCIANY/OBIEKTY ISTNIEJÁCE

OB. NR 25: ISTNIEJĄCY-PRZEBUDOWA

[illegible]