RZUT 1:50

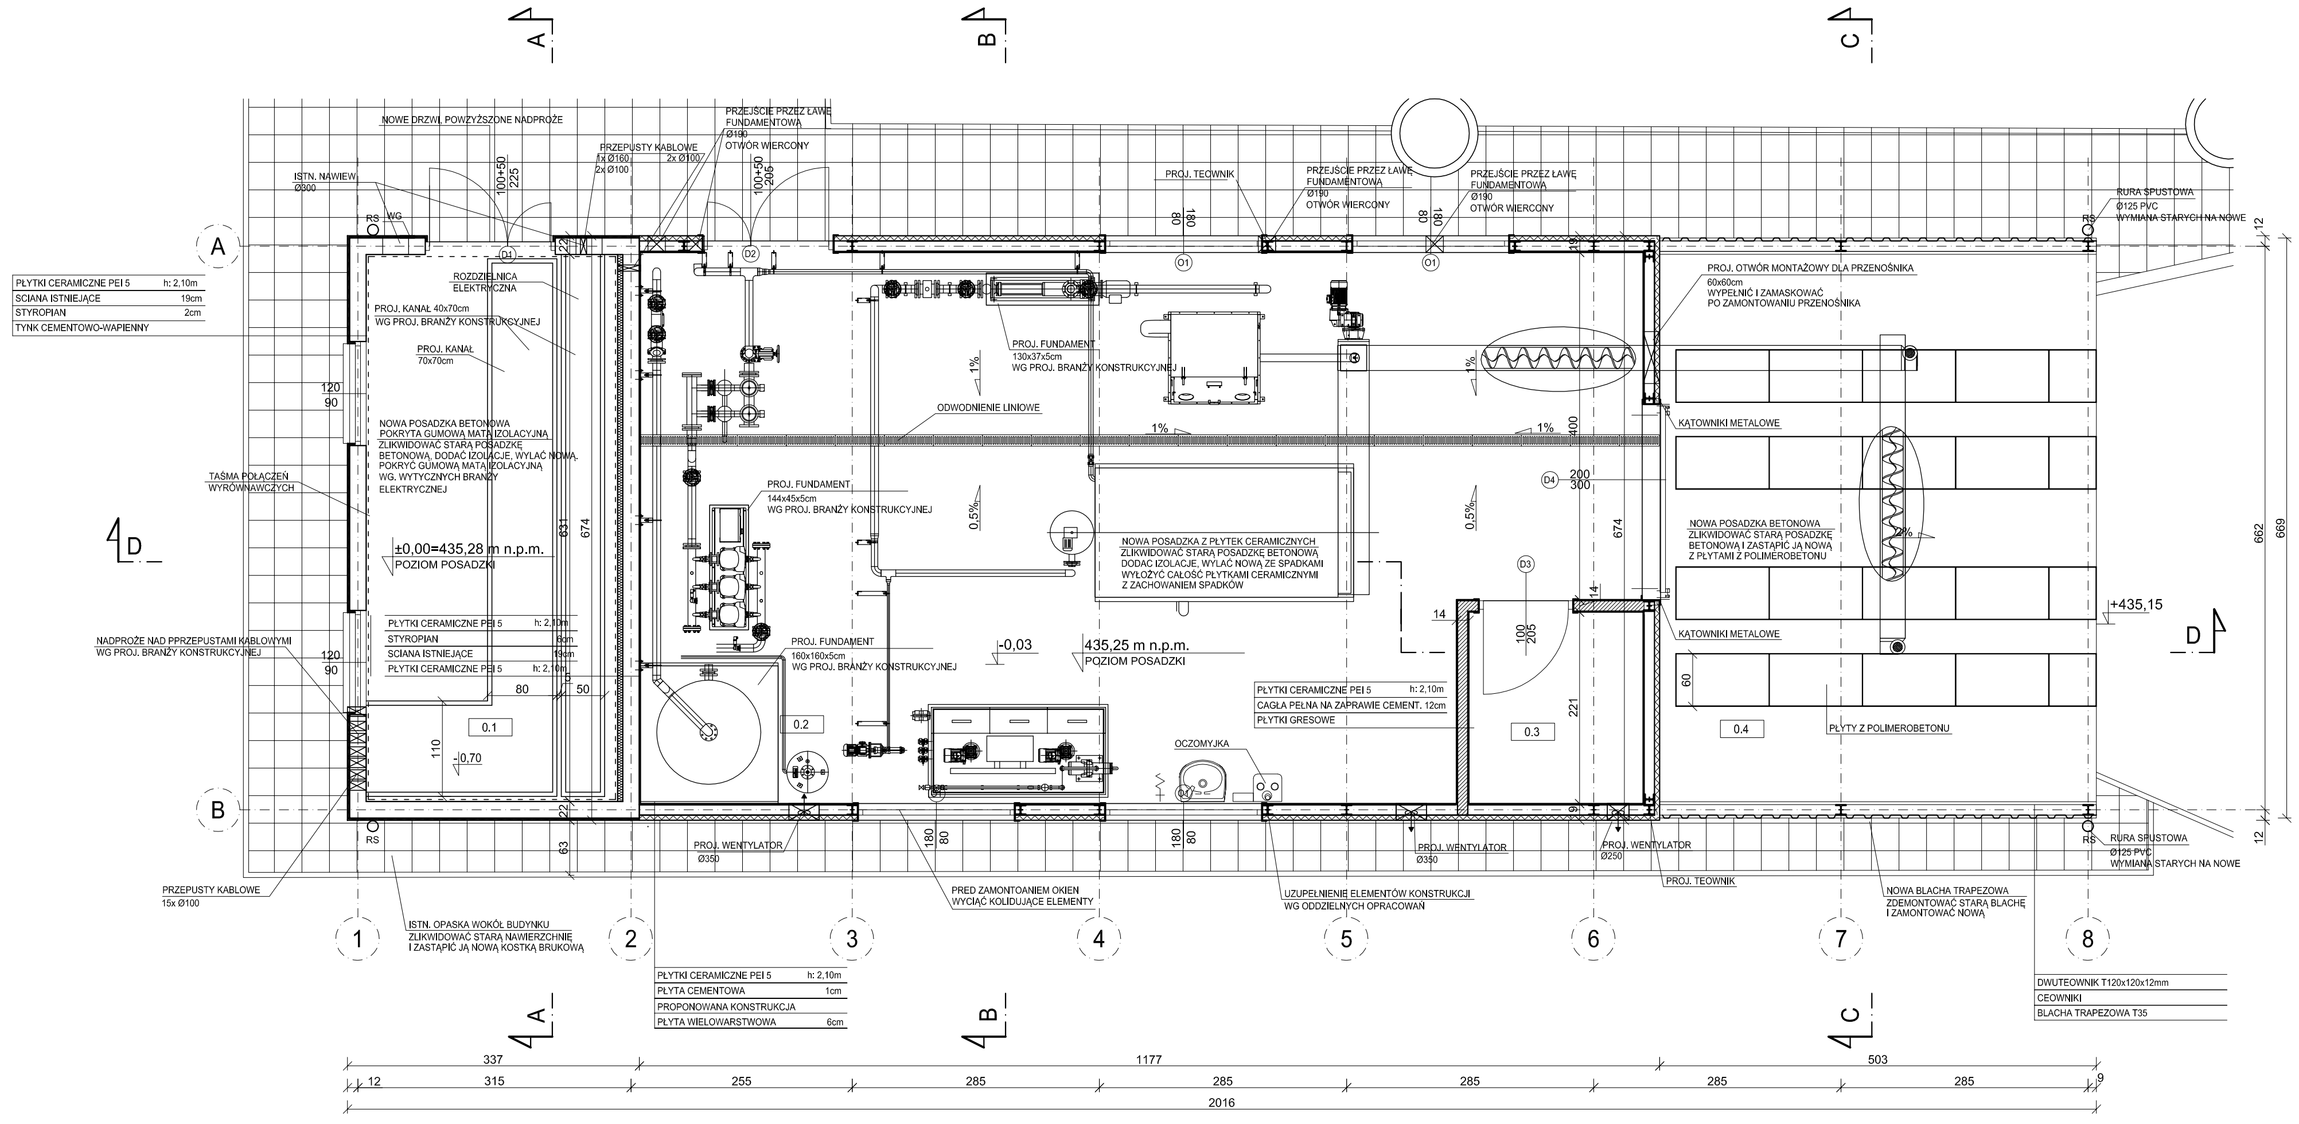

RZUT DACHU 1:50

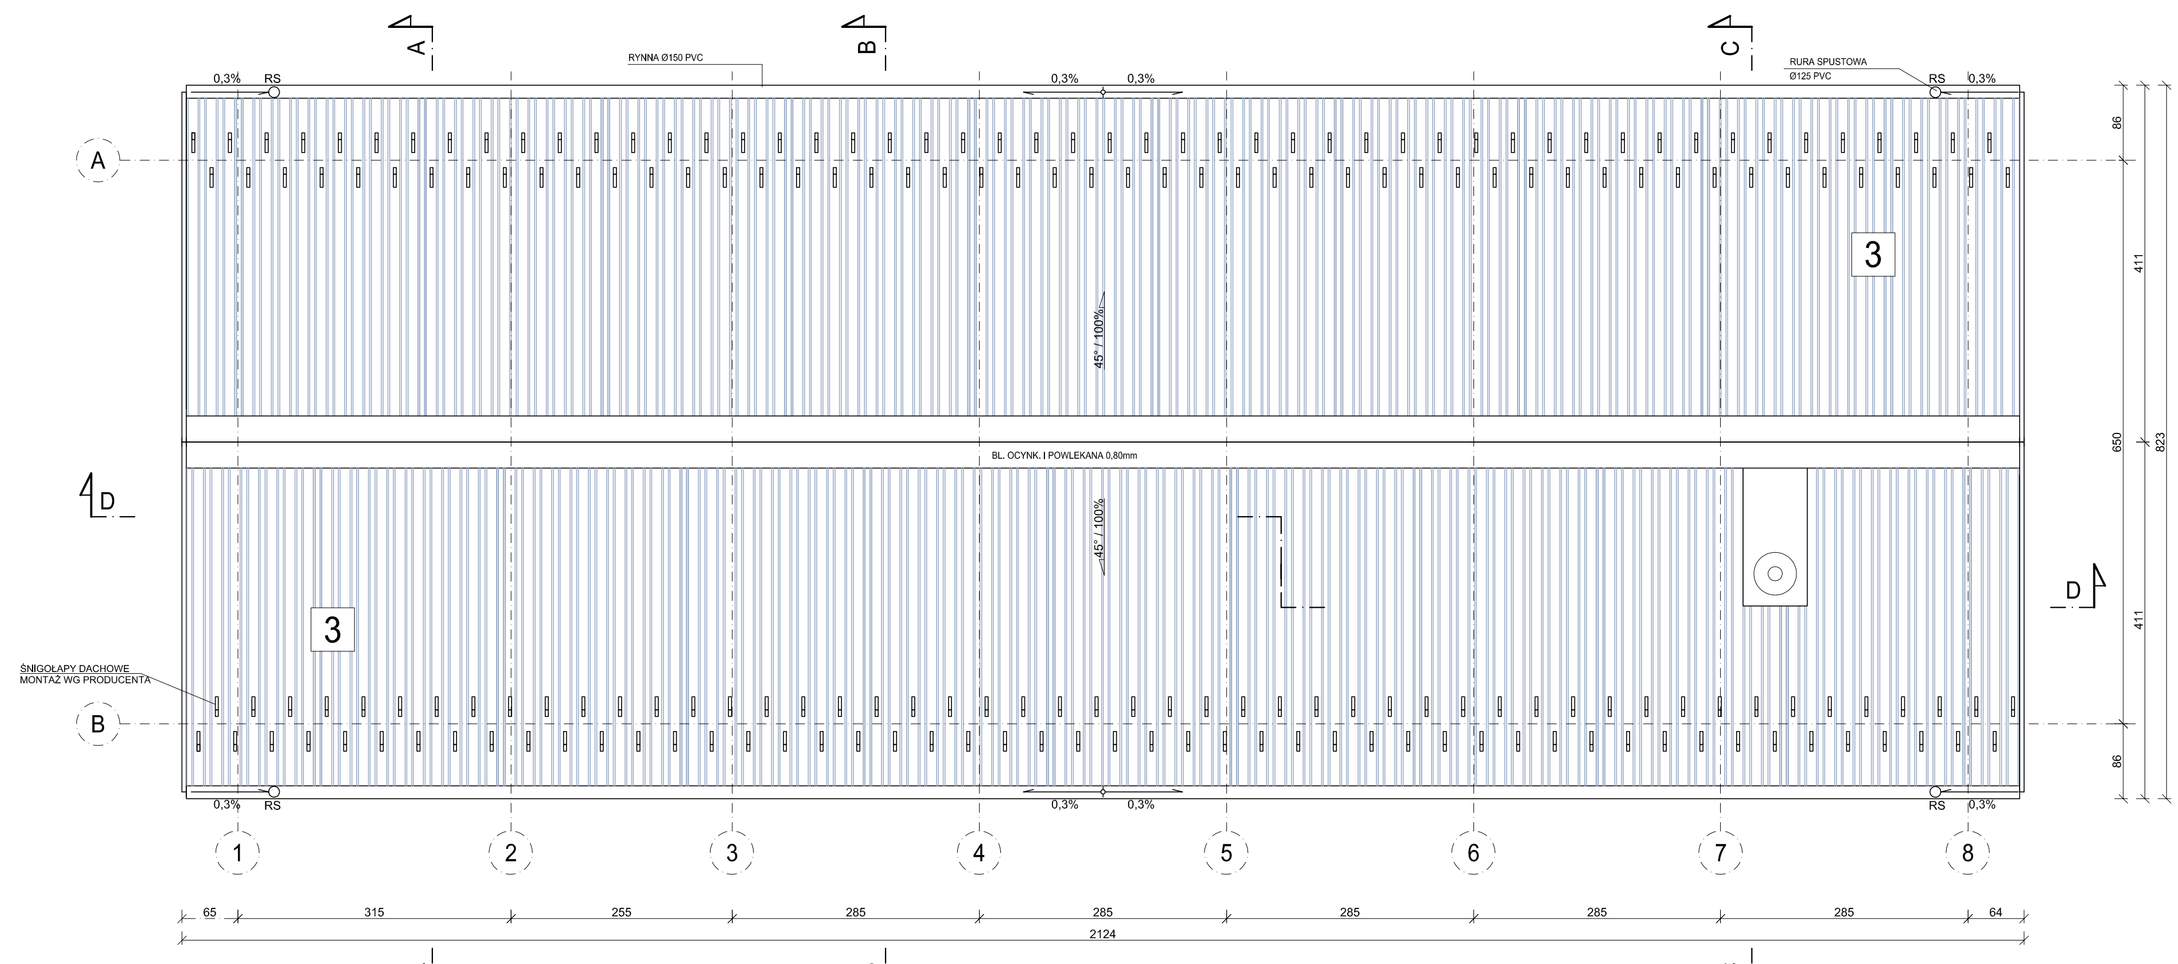

ZESTAWIENIE POWIERZCHNI:

0.1	ROZDZIELNIA	POSADZKA BETONOWA	18,67 m2
0.2	POMIESZCZENIE PRASY	PŁYTKI CERAMICZNE PEI 5	68,40 m2
0.3	POM. SKŁADOWANIA WAPNA	PŁYTKI CERAMICZNE PEI 5	4,43 m2
0.4	SKŁAD ODWODNIONEGO OSADU	PŁYTY POLIMEROBETONOWE I BETON	31,95 m2
RAZEM			123,45 m2

LEGENDA OZNACZEŃ

- RS — RURA SPUSTOWA PVC
- 90/200 — WYMIAR OTWORÓW OKIENNYCH I DRZWIOWYCH: WYMIAR W ŚWIETLE OŚCIEŻNICY
- H — PROJEKTOWANE UZUPEŁNIAJĄCE DWUTEOWNIKI
- ŚCIANY/OBIEKTY ISTNIEJĄCE
- ŚCIANY/OBIEKTY PROJEKTOWANE
- PROJEKTOWANA IZOLACJA TERMICZNA
- OTWORY TECHNOLOGICZNE (PATRZ ELEWACJE)

ELEMENTY KONSTRUKCYJNE WG ODDZOELNEGO PROJEKTU BRANŻY KONSTRUKCYJNEJ

ZESTAWIENIE DRZWI

SYMBOL	D1	D2	D3	D4
SCHEMAT				
SoxHo	150x230	150x205	100x205	220x310
SxH	140x225	140x200	90x200	200x300
ILOŚĆ	1	1	1 LEWE	1
OPIS				

SoxHo – WYMIAR W ŚWIETLE OŚCIEŻY
SxH – WYMIAR OTWORÓW W ŚWIETLE OŚCIEŻNICY
▨ – PRZESZKLENIA
– WIDOK OD ZEWNĄTRZ
– PRZED MONTAŻEM NALEŻY ZINWENTARYZOWAĆ OTWORY W STANIE SUROWYM)

ZESTAWIENIE OKIEN

SYMBOL	01
SCHEMAT	
SoxHo	100x165
SxH	80x145
ILOŚĆ	4
OPIS	

SoxHo – WYMIAR W ŚWIETLE OŚCIEŻY
SxH – WYMIAR OTWORÓW W ŚWIETLE OŚCIEŻNICY
▨ – PRZESZKLENIA
– WIDOK OD ZEWNĄTRZ
– PRZED MONTAŻEM NALEŻY ZINWENTARYZOWAĆ OTWORY W STANIE SUROWYM)

Uwaga:

1. Dokumentacja rysunkowa stanowi jedno opracowanie z częścią opisową.
2. Wszystkie rzędne i wymiary zweryfikować na budowie w razie niezgodności skontaktować się z Projektantem.
3. Wszystkie rysunki branży architektonicznej rozpatrywać łącznie z dokumentacją branżową.
4. Wszystkie prace wykonywać zgodnie z przepisami BHP, zgodnie ze sztuką budowlaną i pod nadzorem osób posiadających stosowne uprawnienia.

OB. NR 26: ISTNIEJĄCY-ROZBUDOWA

	Imię i Nazwisko	Data	Nr uprawnień	Specjalność	Podpis
Opracował:	-	-	-	-	
Opracował:	inż. arch. Natalia Gałuszka	02.2017	-	-	
Projektował:	-	-	-	-	
Projektował:	mgr inż. arch. K. Haligowski	02.2017	Upr. 89/67	architektoniczna	
Sprawdził:	mgr inż. arch. Magdalena Kowalczyk	02.2017	MPOIA/009/2012	architektoniczna	

ZAMAWIAJĄCY: Gmina Miejska Świeradów - Zdrój

Obiekt, adres: Oczyszczalnia ścieków w m. Świeradów - Zdrój ul.Wiejska 9, 59-850 Świeradów-Zdrój woj. dolnośląskie

Nazwa kontraktu: PRZEBUDOWA I ROZBUDOWA ISTNIEJĄCEJ OCZYSZCZALNI ŚCIEKÓW ECOLO-CHIEF WRAZ Z ROZBIÓRKĄ OBIEKTÓW PRZY UL. WIEJSKIEJ 9 W ŚWIERADOWIE-ZDRÓJ

Tytuł opracowania: TOM III Cz. 2 (A) Projekt architektoniczno – budowlany, branża architektoniczna

Tytuł rysunku: OB. NR 26 BUDYNEK TECHNICZNY - RZUTY

WYKONAWCA:

Stadium:	Nr. Rejestracyjny	Skala:	Nr rysunku:
PROJEKT WYKONAWCZY	PR-0199	1:50	A/2.6/1