
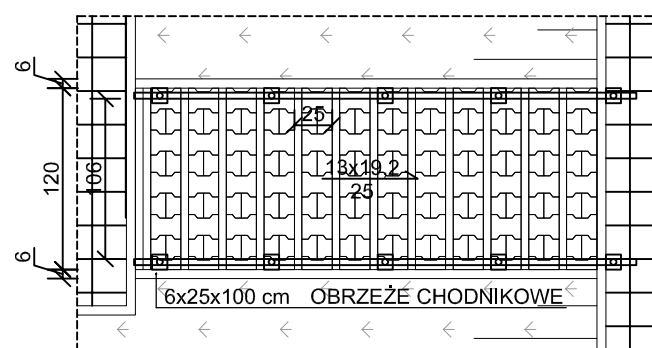


Schody terenowe przy
komorze nitryfikacji VI
(Ob.15)

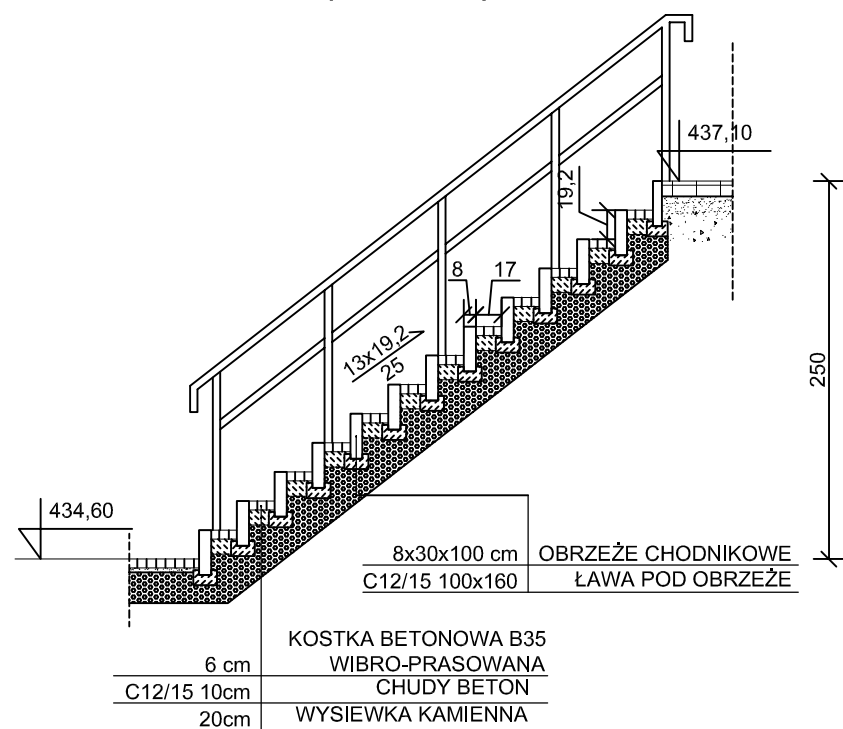

	Imię i Nazwisko	Data	Nr uprawnień	Specjalność	Podpis	ZAMAWIAJĄCY: Gmina Miejska Świeradów - Zdrój
Opracował:	mgr inż. Aleksandra Matusiak	02.2017	-	-		Obiekt, adres: Oczyszczalnia ścieków w m. Świeradów - Zdrój ul. Wiejska 9, 59-850 Świeradów-Zdrój woj. dolnośląskie
Opracował:	-	-	-	-		
Projektował:	mgr inż. Wojciech Sosin	02.2017	BPP 061/84	Drogowa		
Projektował:	-	-	-	-		
Sprawdził:	-	-	-	-		
Nazwa kontraktu: PRZEBUDOWA I ROZBUDOWA ISTNIEJĄCEJ OCZYSZCZALNI ŚCIEKÓW ECOLO-CHIEF WRAZ Z ROZBIÓRKĄ OBIEKTÓW PRZY UL. WIEJSKIEJ 9 W ŚWIERADOWIE-ZDRÓJ						
Tytuł opracowania: TOM II Cz.7 (D) Projekt architektoniczno – budowlany - branża drogowa						
Tytuł rysunku: SCHODY TERENOWE PRZY KOMORZE NITRYFIKACJI VI OB. NR 15						
 WYKONAWCA: AZE Zając, Kościółek sp. j. w restrukturyzacji 34-625 SKRZYDLNA 101		Stadium: PROJEKT WYKONAWCZY	Nr. Rejestracyjny PR-0199	Skala: 1:50	Nr rysunku: D/9	
		Rysunek wykonano przy użyciu programu: AUTODESK AutoCAD LT 2012 PL. Numer licencji wielostanowskowej: 361-01838004. Rysunek jest własnością firmy AZE Zając Kościółek Sp. J. w restrukturyzacji, 34-625 Skrzydlina 101 Wszelkie prawa autorskie zastrzeżone.				