PRZEKROJ B-B
SKALA 1:50

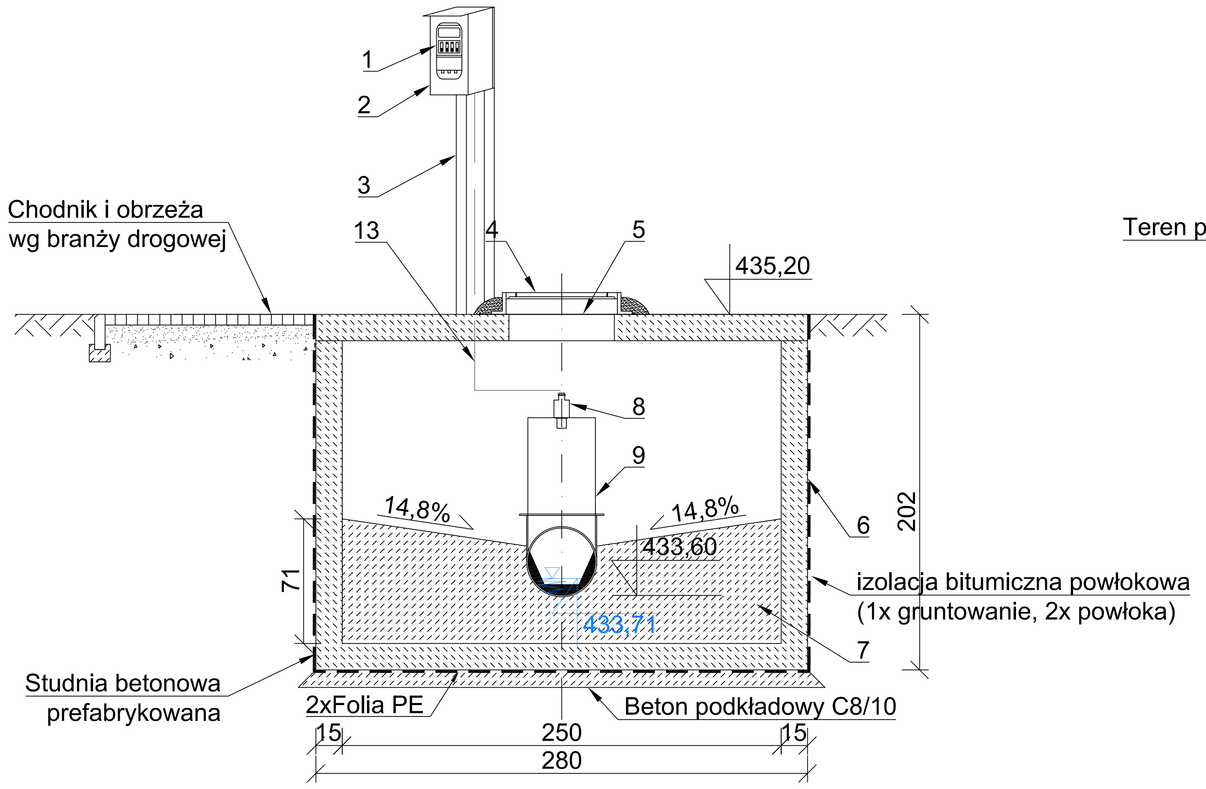

PRZEKRÓJ A-A
SKALA 1:50

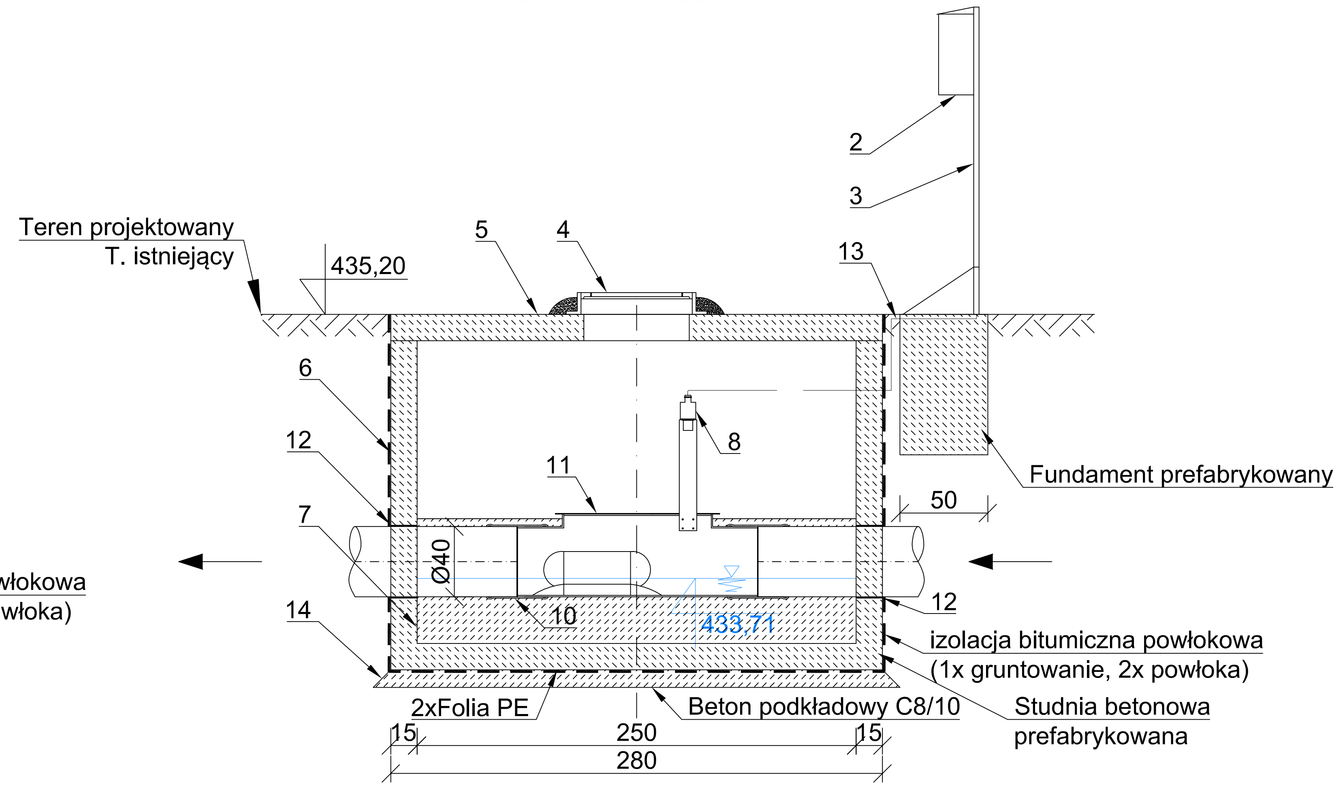

RZUT
SKALA 1:50

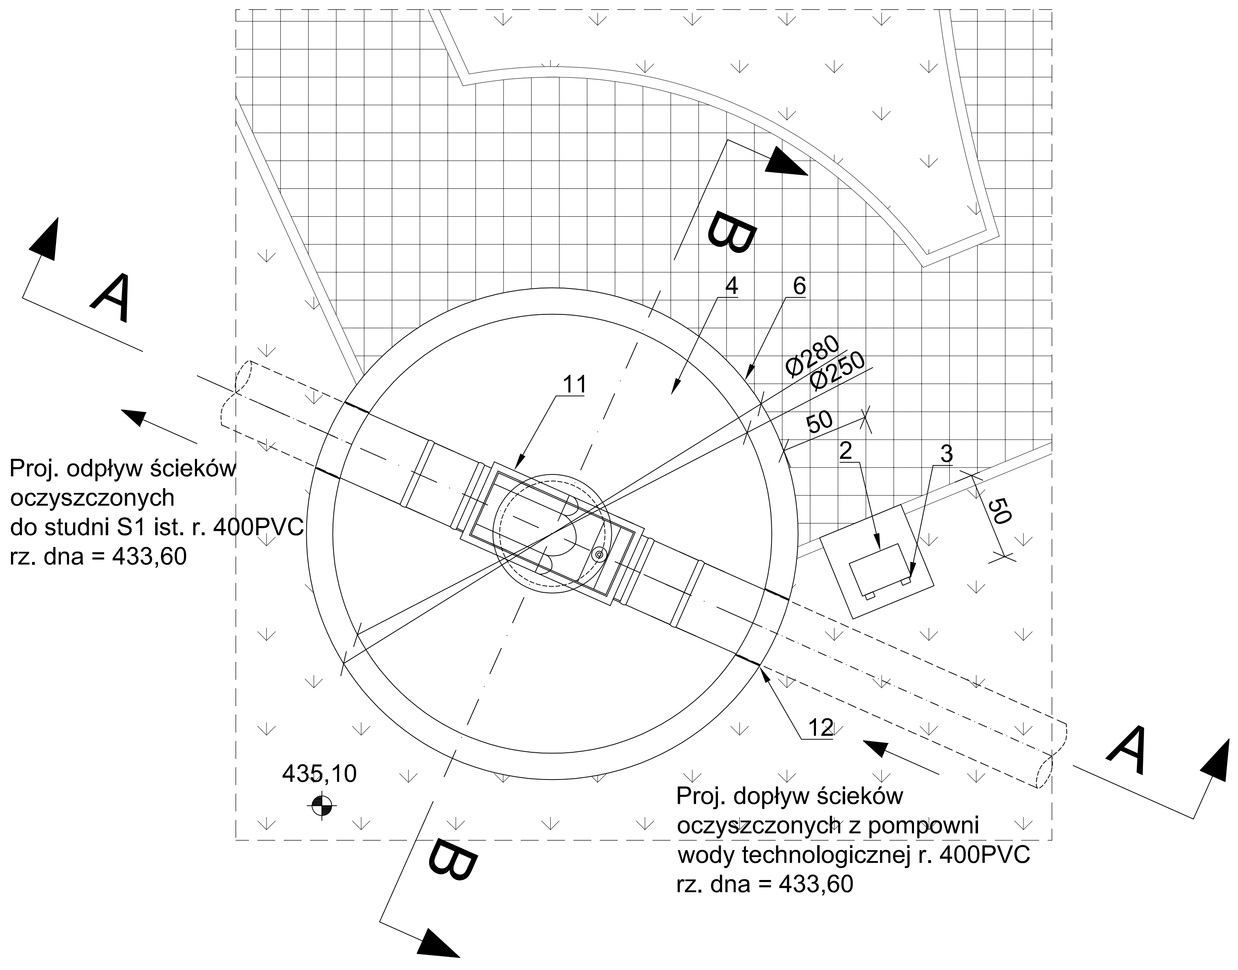

Zestawienie elementów

Lp.	Ozn.	Nazwa elementu	Ilość szt.
1	-	Przetwornik przepływomierza - wg. branży technologicznej	1
2	-	Szafka instalacyjna - wg. branży technologicznej	1
3	-	Stojak do zawieszania szafki instalacyjnej - wg. branży technologicznej	1
4	-	Właz żeliwny DN600 - wg. branży technologicznej	1
5	-	Pokrywa betonowa z otworem pod właz DN600 - wg. branży technologicznej	1
6	-	Studnia betonowa DN2500 - wg. branży technologicznej	1
7	-	Wylewka betonowa C30/37 W8 - wg. branży technologicznej	1
8	-	Czujnik ultradźwiękowy przepływomierza - wg. branży technologicznej	1
9	-	Uchwyt czujnika ultradźwiękowego - wg. branży technologicznej	1
10	-	Nasuwka PCV DN400 - wg. branży technologicznej	1
11	FIT 21.01	Koryto pomiarowe - wg. branży technologicznej	1
12	-	Przejście szczelne PVC DN400 - wg. branży technologicznej	2
13	-	Kabel łączący czujnik z przetwornikiem - wg. branży technologicznej	1
14	-	Beton C8/10	-

BETON KONSTRUKCYJNY:
C30/37 (B37) W8 F150
KLASA EXPOZYCJI: XA2
OTULINA:
PŁYTA : 50mm
STAL ZBROJENIOWA: A-IIIN(RB500W) i A-I
STAL NIERDZEWNA: 1.4301(0H18N9)

UWAGI:

1. DOKUMENTACJA RYSUNKOWA STANOWI JEDNO OPRACOWANIE Z CZĘŚCIA OPISOWĄ.
2. WSZYSTKIE WYMIARY I RZĘDNE SPRAWDZIĆ NA BUDOWIE. W RAZIE NIEZGODNOŚCI SKONTAKTOWAĆ SIĘ Z PROJEKTANTEM.
3. WSZYSTKIE RYSUNKI BRANŻY KONSTR. ROZPATRYWAĆ ŁĄCZNIE Z DOKUMENTACJĄ POZOSTAŁYCH BRANŻ.
4. WSZYSTKIE PRACE WYKONYWAĆ ZGODNIE Z PRZEPISAMI BHP, ZGODNIE ZE SZTUKĄ BUDOWLANĄ I POD NADZOREM OSÓB POSIADAJĄCYCH STOSOWNE UPRAWNIENIA.
5. LOKALIZACJA OTWORÓW I OSADZENIE RUR OCHRONNYCH DLA PROWADZENIA INSTALACJI WG. PROJEKTÓW BRANŻOWYCH.

	Imię i Nazwisko	Data	Nr uprawnień	Specjalność	Podpis	ZAMAWIAJĄCY: Gmina Miejska Świeradów - Zdrój
Opracował:			-	-		Obiekt, adres: Oczyszczalnia ścieków w m. Świeradów - Zdrój ul.Wiejska 9, 59-850 Świeradów-Zdrój woj. dolnośląskie
Opracował:			-	-		
Projektował:						
Projektował:	mgr inż. Marek Jarosz	12.2016	MAP/0087/POOK/09	bud.-konstr.		
Sprawdził:	mgr inz. Andrzej Palonek	12.2016	338/2002	bud.-konstr.		

Nazwa kontraktu: PRZEBUDOWA I ROZBUDOWA ISTNIEJĄCEJ OCZYSZCZALNI ŚCIEKÓW ECOLO-CHIEF WRAZ Z ROZBIÓRKĄ OBIEKTÓW PRZY UL. WIEJSKIEJ 9 W ŚWIERADOWIE-ZDRÓJ

Tytuł opracowania: TOM II Cz.3 (K) Projekt architektoniczno – budowlany branża konstrukcyjna

Tytuł rysunku: OB.21 ZWĘŻKA POMIAROWA ŚCIEKÓW OCZYSZCZONYCH

WYKONAWCA:
AZE Zając, Kościółek sp. j.
w restrukturyzacji
34-625 SKRZYDLNA 101

Stadium:	Nr. Rejestracyjny	Skala:	Nr rysunku:
PROJEKT BUDOWLANY	PR-0199	1:50	K/10

Rysunek wykonano przy użyciu programu: AUTODESK AutoCAD LT 2012 PL.
Numer licencji wielostanowiskowej: 361-01838004.
Rysunek jest własnością firmy AZE Zając Kościółek Sp. J. w restrukturyzacji, 34-625 Skrzydlna 101
Wszelkie prawa autorskie zastrzeżone.