


OBIJEKT NR.26.3

SZAFAR Tn-AKPia

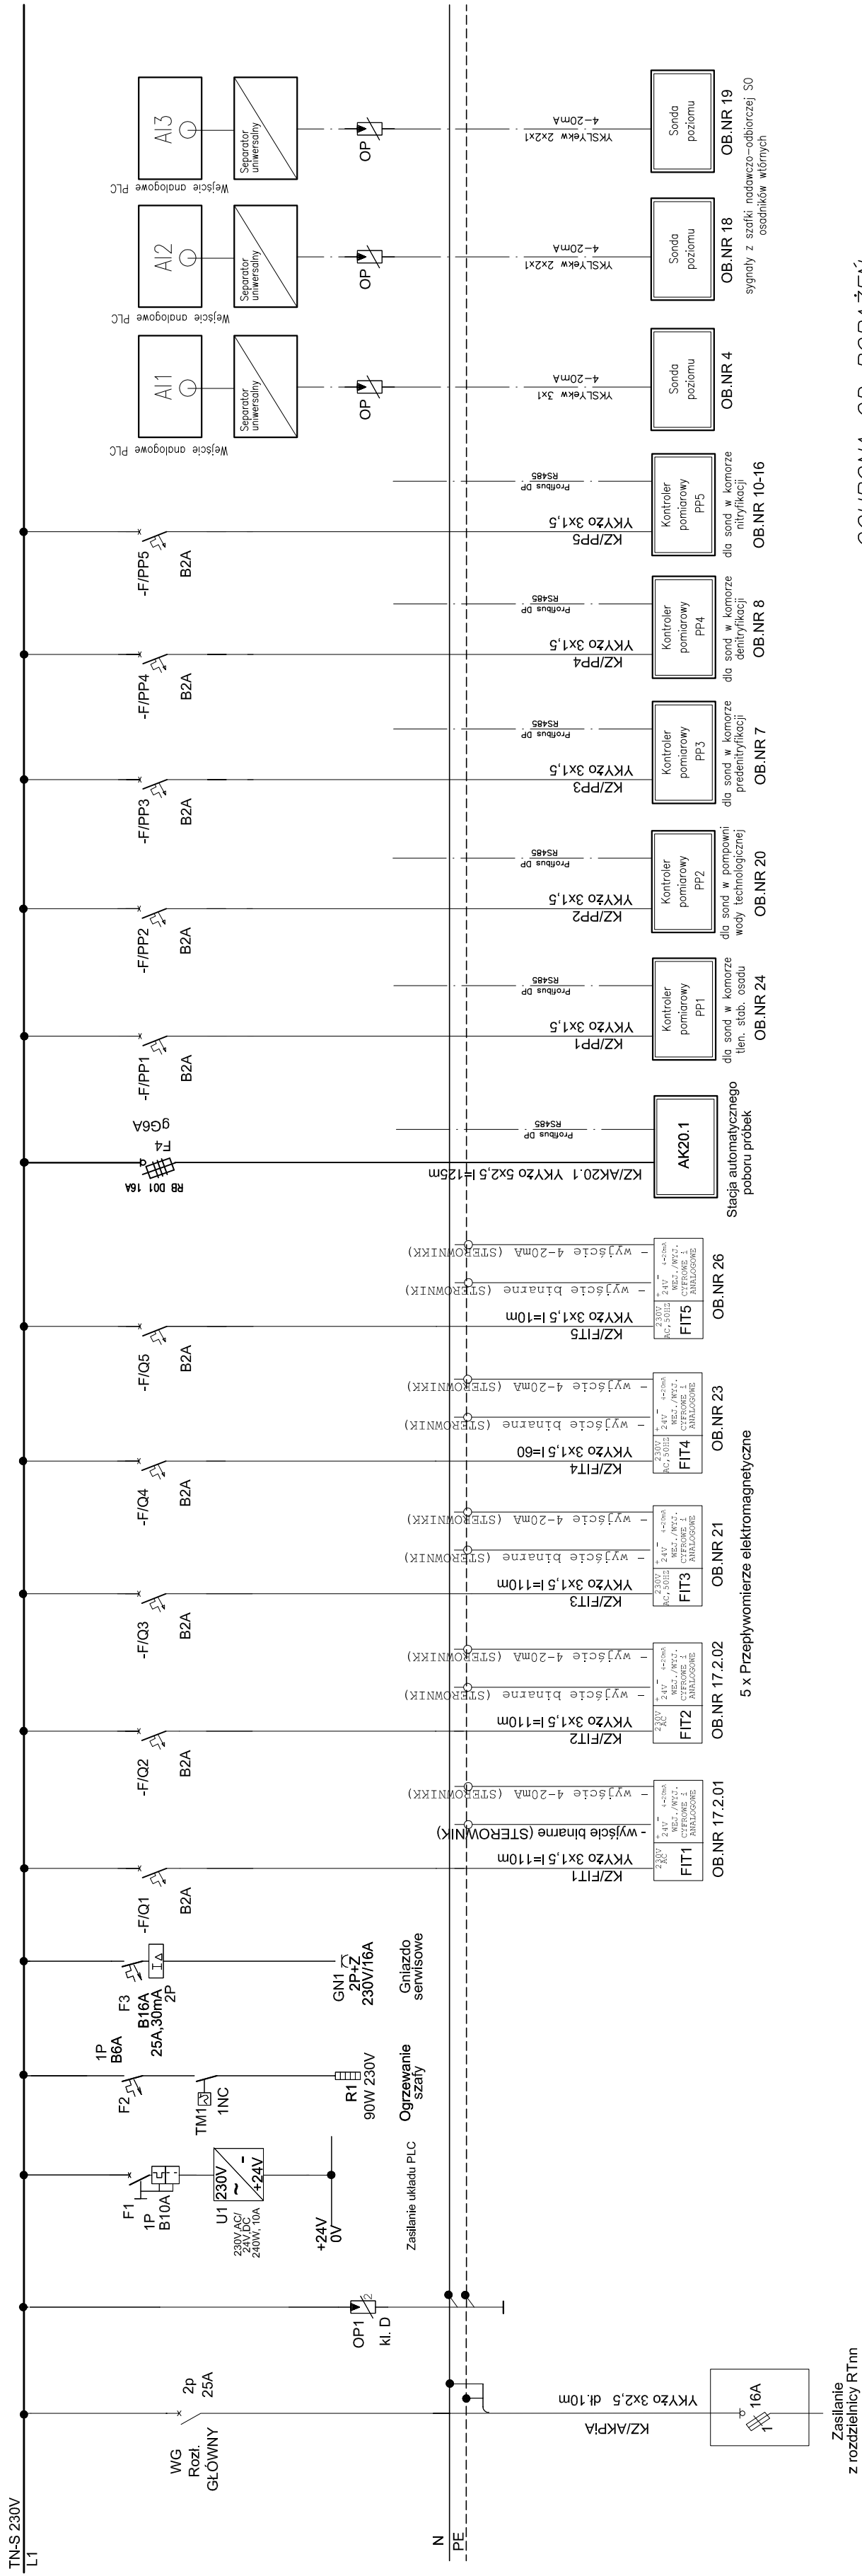

z rozdzielnicy RTnn

OCHRONA OD PORAŻEN SAMOCZYNNE WYŁĄCZENIE ZASILANIA

<p>ESKO Consulting Sp. z o.o. ul. Śleza 112/38; 53-111 Wrocław Biuro Projektów, ul. Sikorskiego 19; 53-600 Wrocław tel. (68) 451-85-86, fax (68) 451-85-85 e-mail: sekretariat@esko.org.pl</p>		<p>ESKO CONSULTING</p>	
<p>PRZEBUDOWA I ROZBUDOWA ISTNIEJĄCEJ OCZYSZCZALNI ŚCIEKÓW ECOLO-CHIEF WRAZ Z ROZBIÓRKĄ OBIEKTÓW PRZY UL. WIEJSKIEJ 9 W ŚWIERADOWIE-ZDRÓJ</p>			
Zadanie		Adres objęcia:	
Inicjatywa:		Inwestor:	
Adres obiektu:		ul. Wiejska 9, m. Świeradow Zdrój	
Objekt:		OCZYSZCZALNIA ŚCIEKÓW	
Stadium projektu:		PROJEKT WYKONAWCZY ELEKTRYCZNA	
Bransza:		Słask:	
Tytuł rysunku:		Rys. nr: E-08	
Inicj i nazwisko:		Numer uprawnień/specjalność:	
Projektant:		mgr inż. Andrzej Wróblewski	
Sprawdzający:		mgr inż. Arkadiusz Sadowski	
		11.2017	
		11.2017	