




PRZEKROCZENIE NR 8.
WIDOK OD STRONY GÓRNEJ WODY
RÓW MELIORACYJNY DZ. NR 15

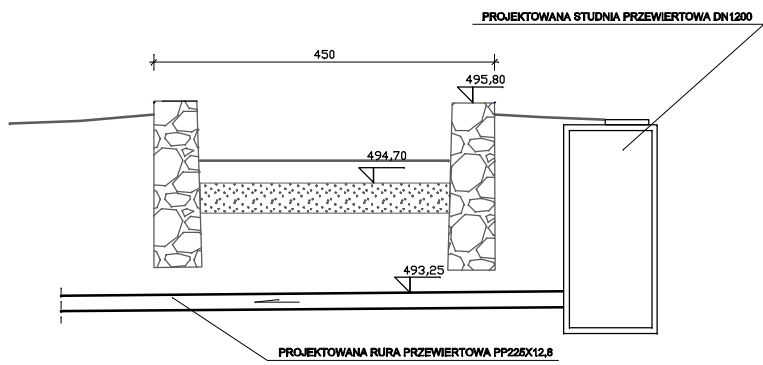


PRZEKROCZENIE NR 4.
WIDOK OD STRONY DOLNEJ WODY
RZĘKA KWISA DZ. NR 3

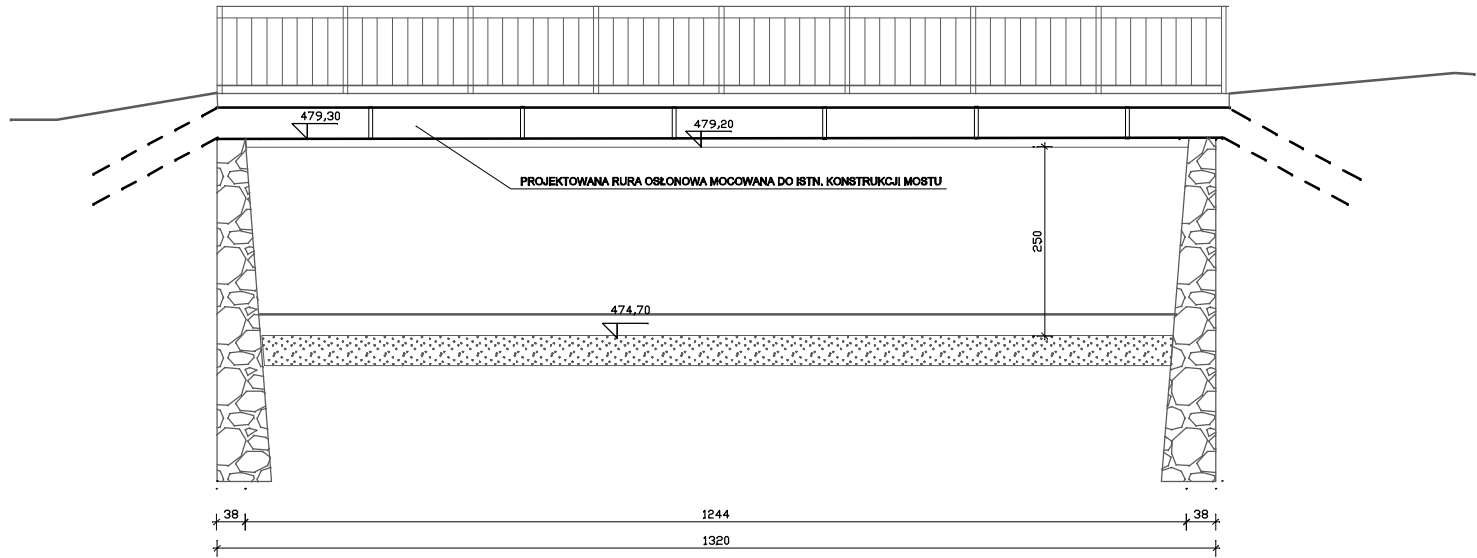

PRZEKROCZENIE NR 9.
WIDOK OD STRONY DOLNEJ WODY
POTOK MOKRZYCA DZ. NR 28

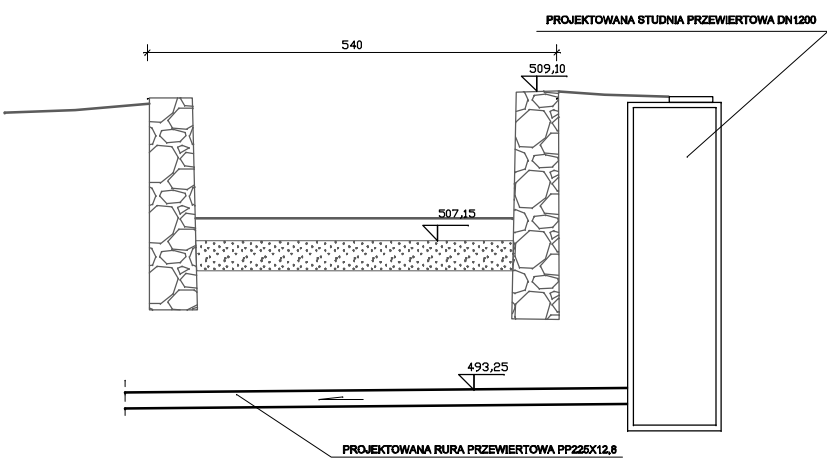

PRZEKROCZENIE NR 5.
WIDOK OD STRONY DOLNEJ WODY
RZĘKA KWISA DZ. NR 28

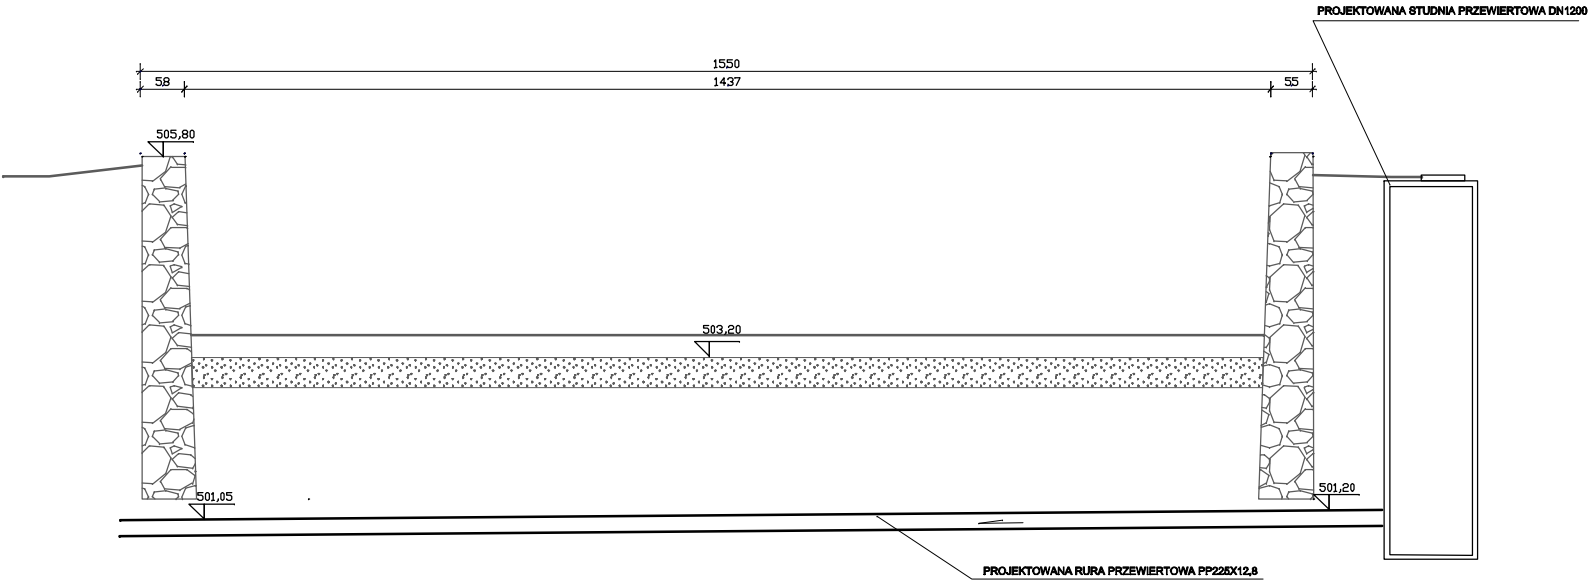

AMELUX WOLITA NOWACKA DANIŁÓW UL. OLĘDZKOWA 3 59-900 ZDROJEWIELEC	INWESTOR: GMINA MIEJSKA ŚWIERADÓW-ZDRÓJ UL. 11 LISTOPADA 35 59-850 ŚWIERADÓW-ZDRÓJ	TYTUŁ RYSUNKU: PRZEKROJE POPRZECZNE
DATA: 10-2016	OBJEKT / ADRES: PRZEBUDOWA SIECI KANALIZACJI SANITARNEJ I SIECI WODOCIĄGOWEJ W ŚWIERADOWIE ZDROJU ŚWIERADÓW ZDRÓJ (Obr. IV, V, VI)	ZESPÓŁ PROJEKTOWY KIEROWNIK PRACOWNI
SKALA: 1:100	STADIUM: OPERAT WODNOPRAWNY	INŻ. TOMASZ DANIŁÓW
NR RYSUNKU: P-08		