


PRZEKROCZENIE NR 6.  
WIDOK OD STRONY DOLNEJ WODY  
RZĘKA KWISA DZ. NR 15

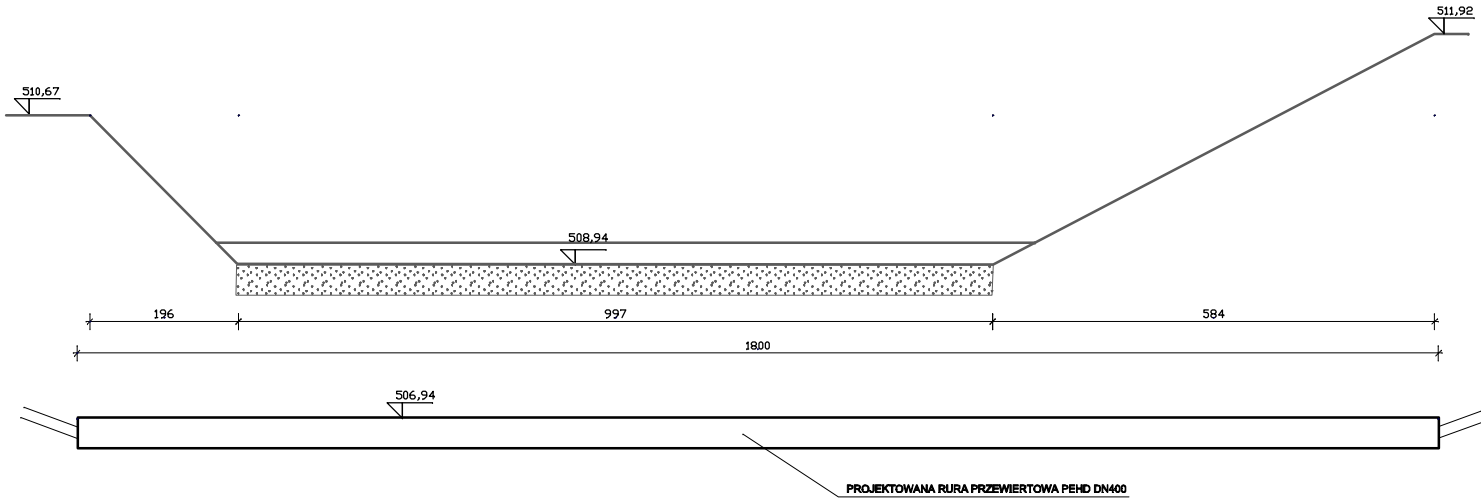

AMELUX WOLĘTA-SÓWACKA DANIŚÓW UL. OLĘKOWA 3 59-900 ZŁOZIELC	INWESTOR: GMINA MIEJSKA ŚWIERADÓW-ZDRÓJ UL. 11 LISTOPADA 35 59-850 ŚWIERADÓW-ZDRÓJ	TYTUŁ RYSUNKU: PRZEKROJE POPRZECZNE	
DATA: 10-2016	OBIEKT/ADRES: PRZEBUDOWA SIECI KANALIZACJI SANITARNEJ I SIECI WODOCIĄGOWEJ W ŚWIERADOWIE ZDROJU ŚWIERADÓW ZDRÓJ (Obr. IV, V, VI)	ZESPÓŁ PROJEKTOWY	-
SKALA: 1:100		KIEROWNIK PRACOWNI:	
NR RYSUNKU: P-09	STADIUM: OPERAT WODNOPRAWNY	INŻ. TOMASZ DANIŚÓW	