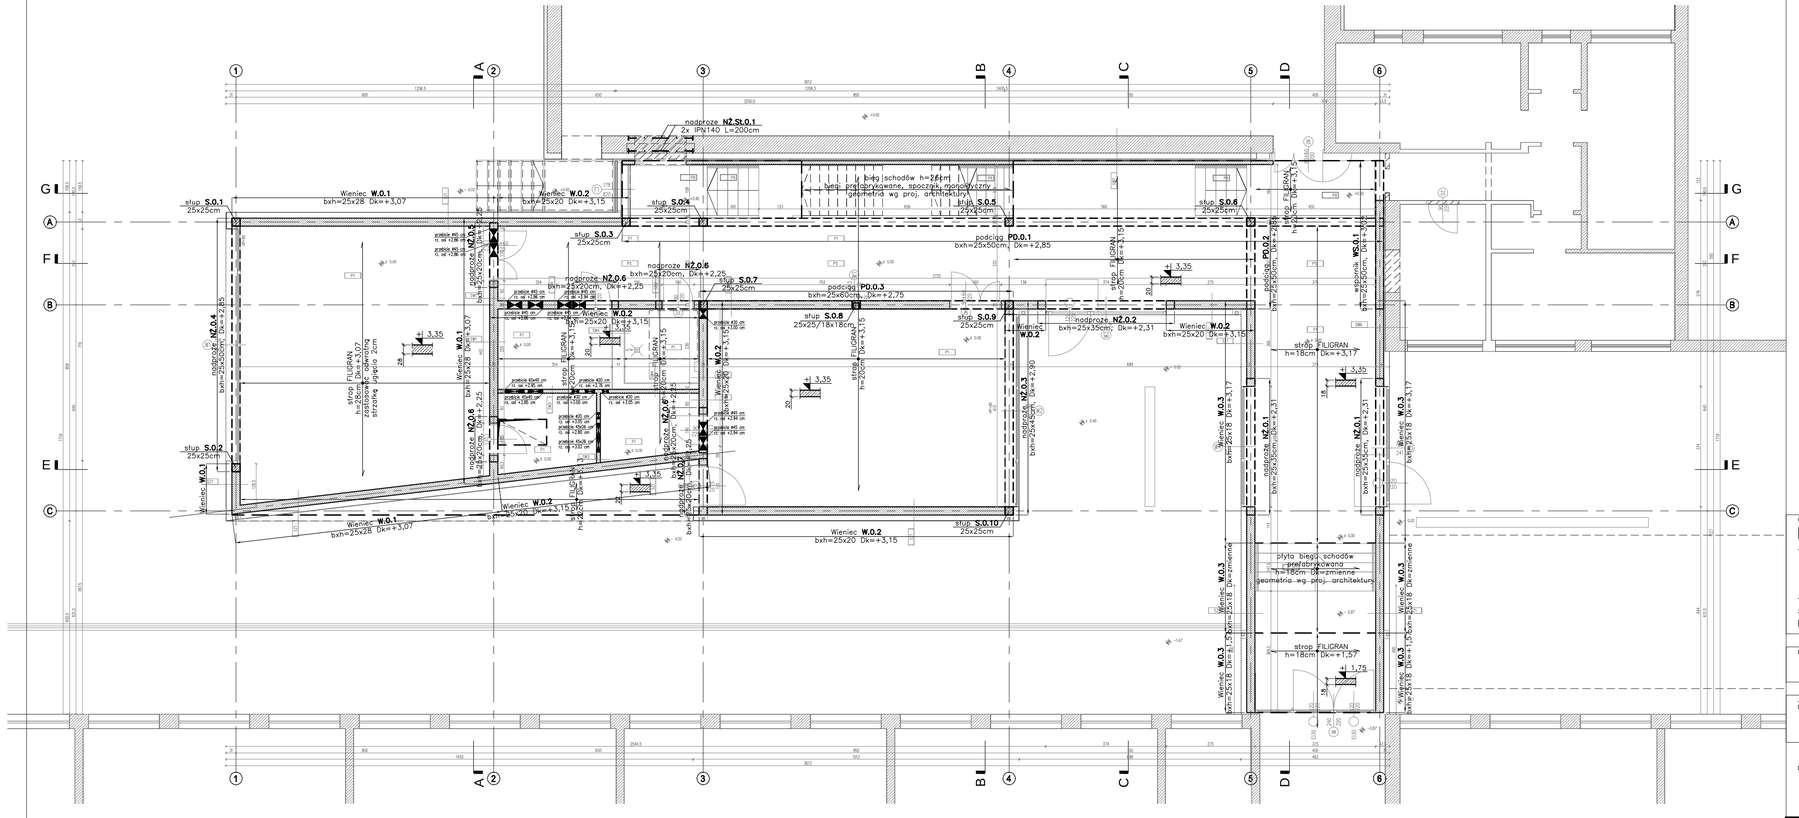

Stal: ø – A–I (St3SX)
– A–IIIN (RB500)
Beton: C25/30

±0,00=488,67m n.p.m.

OBIEKT / ZAKRES OPRACOWANIA

ROZBUDOWA MIEJSKIEGO ZESPOŁU SZKÓŁ W ŚWIERADOWIE ZDROJU

NR PROJEKTU **311**

ADRES
59-850 ŚWIERADÓW ZDRÓJ
UL. MARII SKŁODOWSKIEJ-CURIE 2

NR DZIAŁEK
dz. nr 61/8

INWESTOR
GMINA MIEJSKA ŚWIERADÓW ZDRÓJ
59-850 Świeradów Zdrój
ul. 11-go listopada 35

JEDNOSTKA PROJEKTOWA
isba GRUPA PROJEKTOWA
ul. Artura Grottgera 16a, 51-630 Wrocław
t.: +48 71 348 27 67 f.: +48 71 348 21 23
www.isba.com.pl biuro@isba.com.pl

isba grupa projektowa

KONSTRUKCJA
mgr inż. PIOTR JORDAN 190/98/UW
mgr inż. WALDEMAR JORDAN 121/88/UW

RYSUNEK
RZUT PARTERU

DATA 01.2016
BRANŻA K
STADIUM PB
SKALA 1:100

NR RYSUNKU 311 PB K 02 00 A
NR PROJEKTU | STADIUM | BRANŻA | KOLEJNY RYS. | NR RYS. | REWIZJA