



WYKAZ ZBROJENIA

Nr pręta	Średnica	Długość	Liczba w 1 elem.	Liczba ogólna	Długość ogólna [m]			Uwagi
	[mm]	[mm]			[szt.]	[szt.]	Ø8	
Element: POZ.10 Wykonanie 1 szt.								
1	Ø20	6335	10	10		63,35		
2	Ø20	6345	5	5		31,73		
3	Ø8	990	100	100		99		
Długość ogólna wg średnic				[m]	99	95		
Masa 1 m pręta				[kg]	0,395	2,466		
Masa prętów wg średnic				[kg]	39,11	234,27		
Masa prętów wg rodzajów stali				[kg]	39,1	234,3		
Masa całkowita				[kg]	273,4			

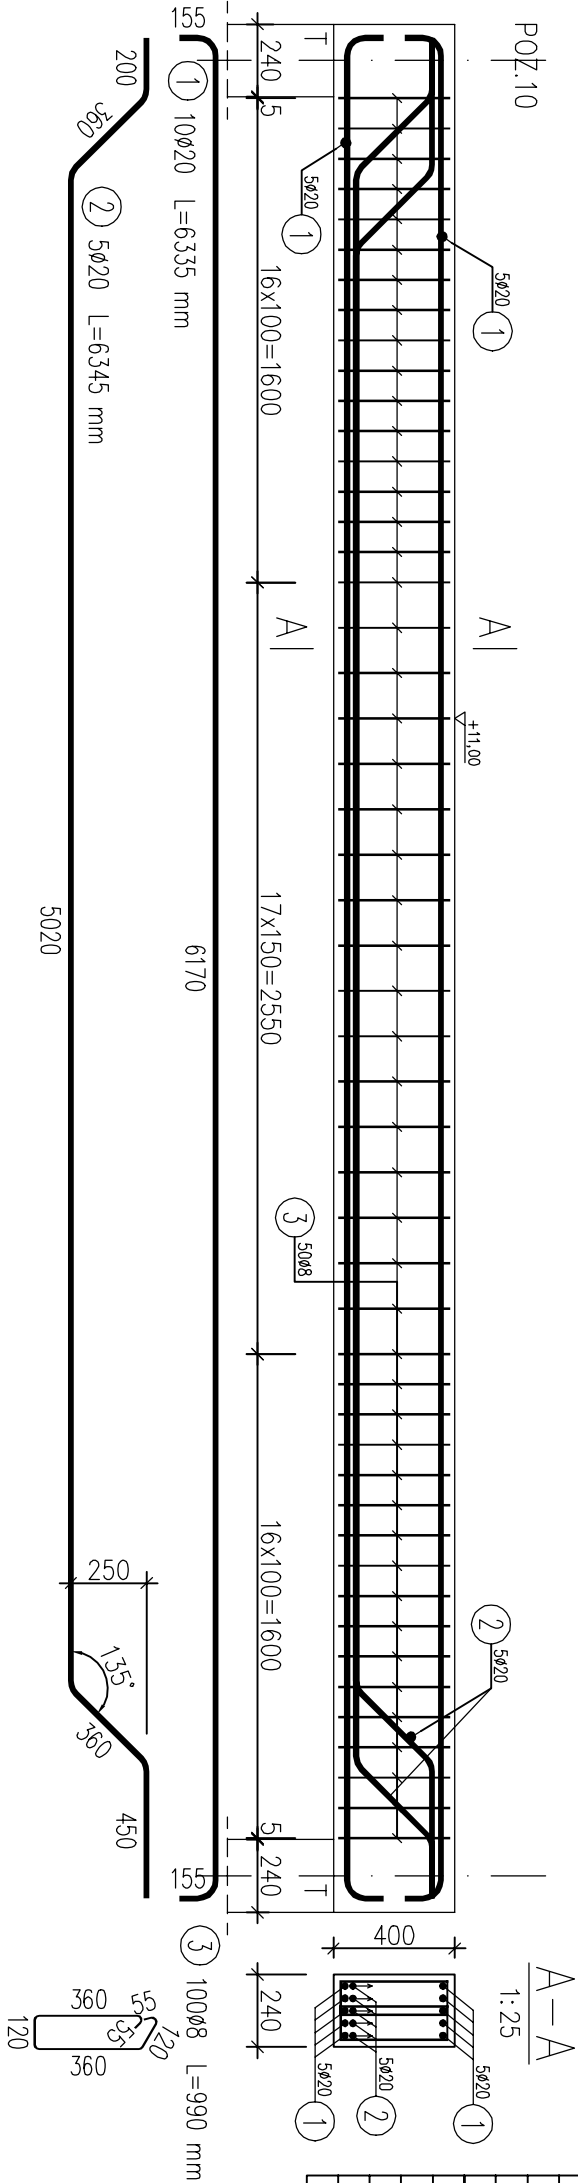

POZ.11

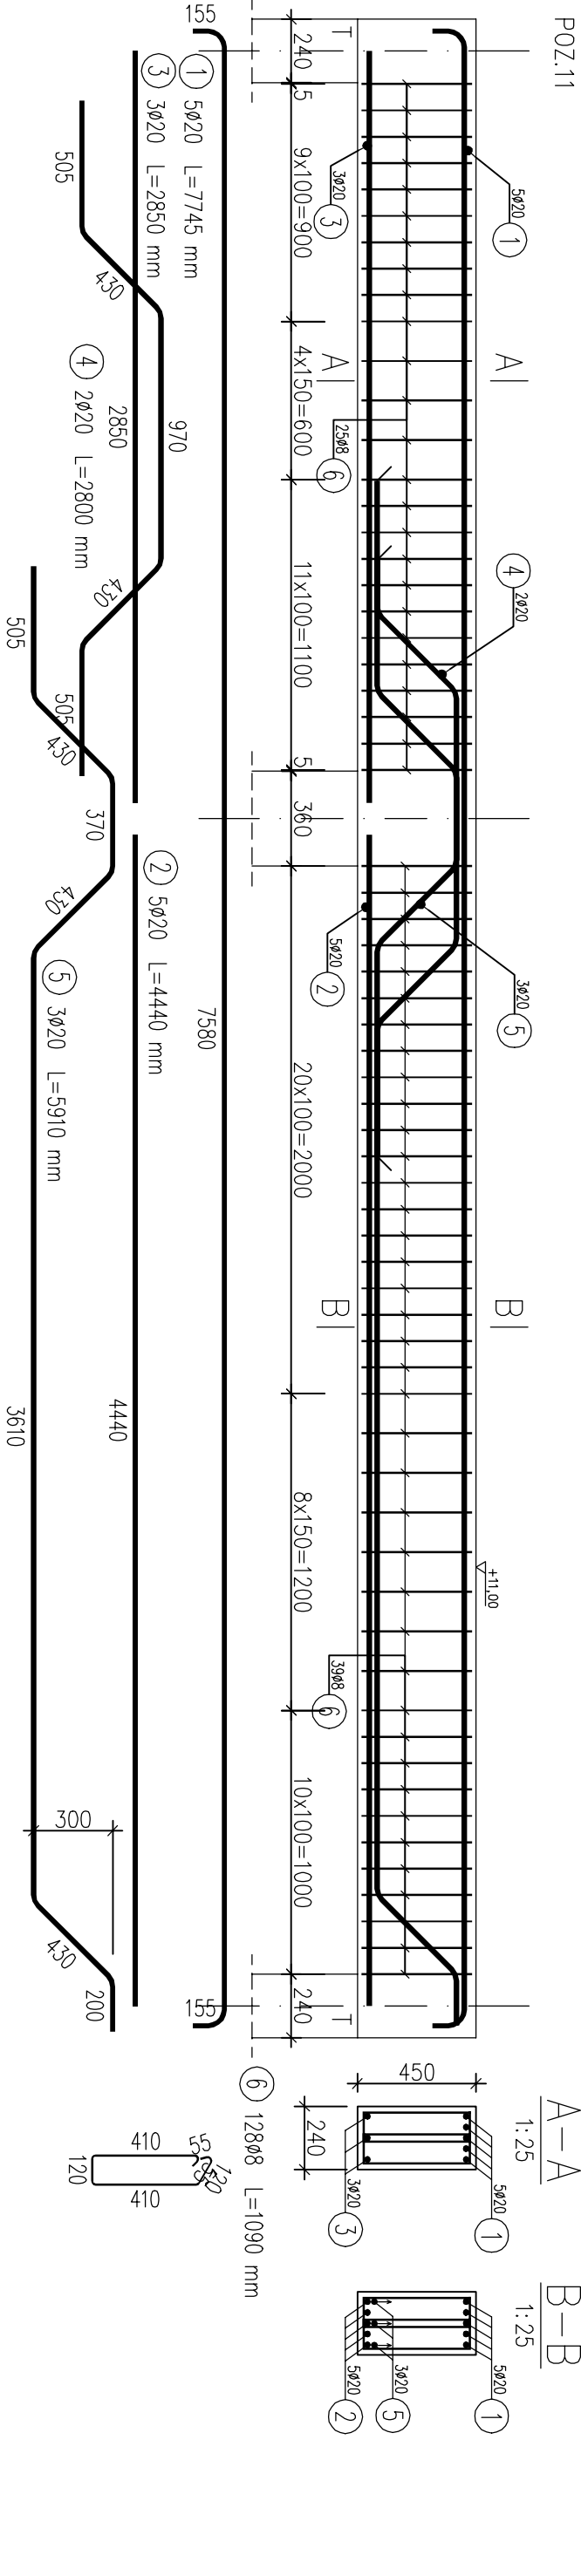

WYKAZ ZBROJENIA

Nr pręta	Średnica	Długość	Liczba w 1 elem.	Liczba ogólna	Długość ogólna [m]			Uwagi	
	[mm]	[mm]			[szt.]	[szt.]	ø8		ø20
Element: POZ.11								Wykonane 2 szt.	
1	ø20	7745	5	10			77,46		
2	ø20	4440	5	10			44,4		
3	ø20	2850	3	6			17,1		
4	ø20	2800	2	4			11,2		
5	ø20	5910	3	6			35,46		
6	ø8	1090	128	256			279,04		
Długość ogólna wg średnic				[m]		279	186		
Masa 1 m pręta				[kg]		0,395	2,466		
Masa prętów wg średnic				[kg]		110,21	458,68		
Masa prętów wg rodzajów stali				[kg]		110,2	458,7		
Masa całkowita				[kg]		568,9			

ABK-PROJEKT

UL. LISOWSKIEGO 2/4
65-072 ZIELONA GÓRA
tel. ++48 68 320 15 75

Investor:	GMINA MIEJSKA ŚWIERADÓW ZDRÓJ		
Inwestycja:	ul. 11-go Listopada 35, 59–850 Świeradów Zdrój		
Adres:	Dziśka nr 80 am. 10 obręb 4 w Świeradowie Zdrój	Nr rys.:	K/9
Treść rysunku:	POZ. 10 i 11	Skala:	1:25
Projektant:	mgr inż. Bogdan Mrozowski	Nr uprawnień:	7/90/ZG
Sprawdzający:	mgr inż. Jerzy Kulowiński	w spec. konstrukcyjnej:	129/83/ZS
Asystent:	mgr inż. Wojciech Piskorski		
Nazwa projektu/ kierownik biura projektowego:	mgr inż. Bogdan Mrozowski	7/90/ZG w spec. konstrukcyjnej	