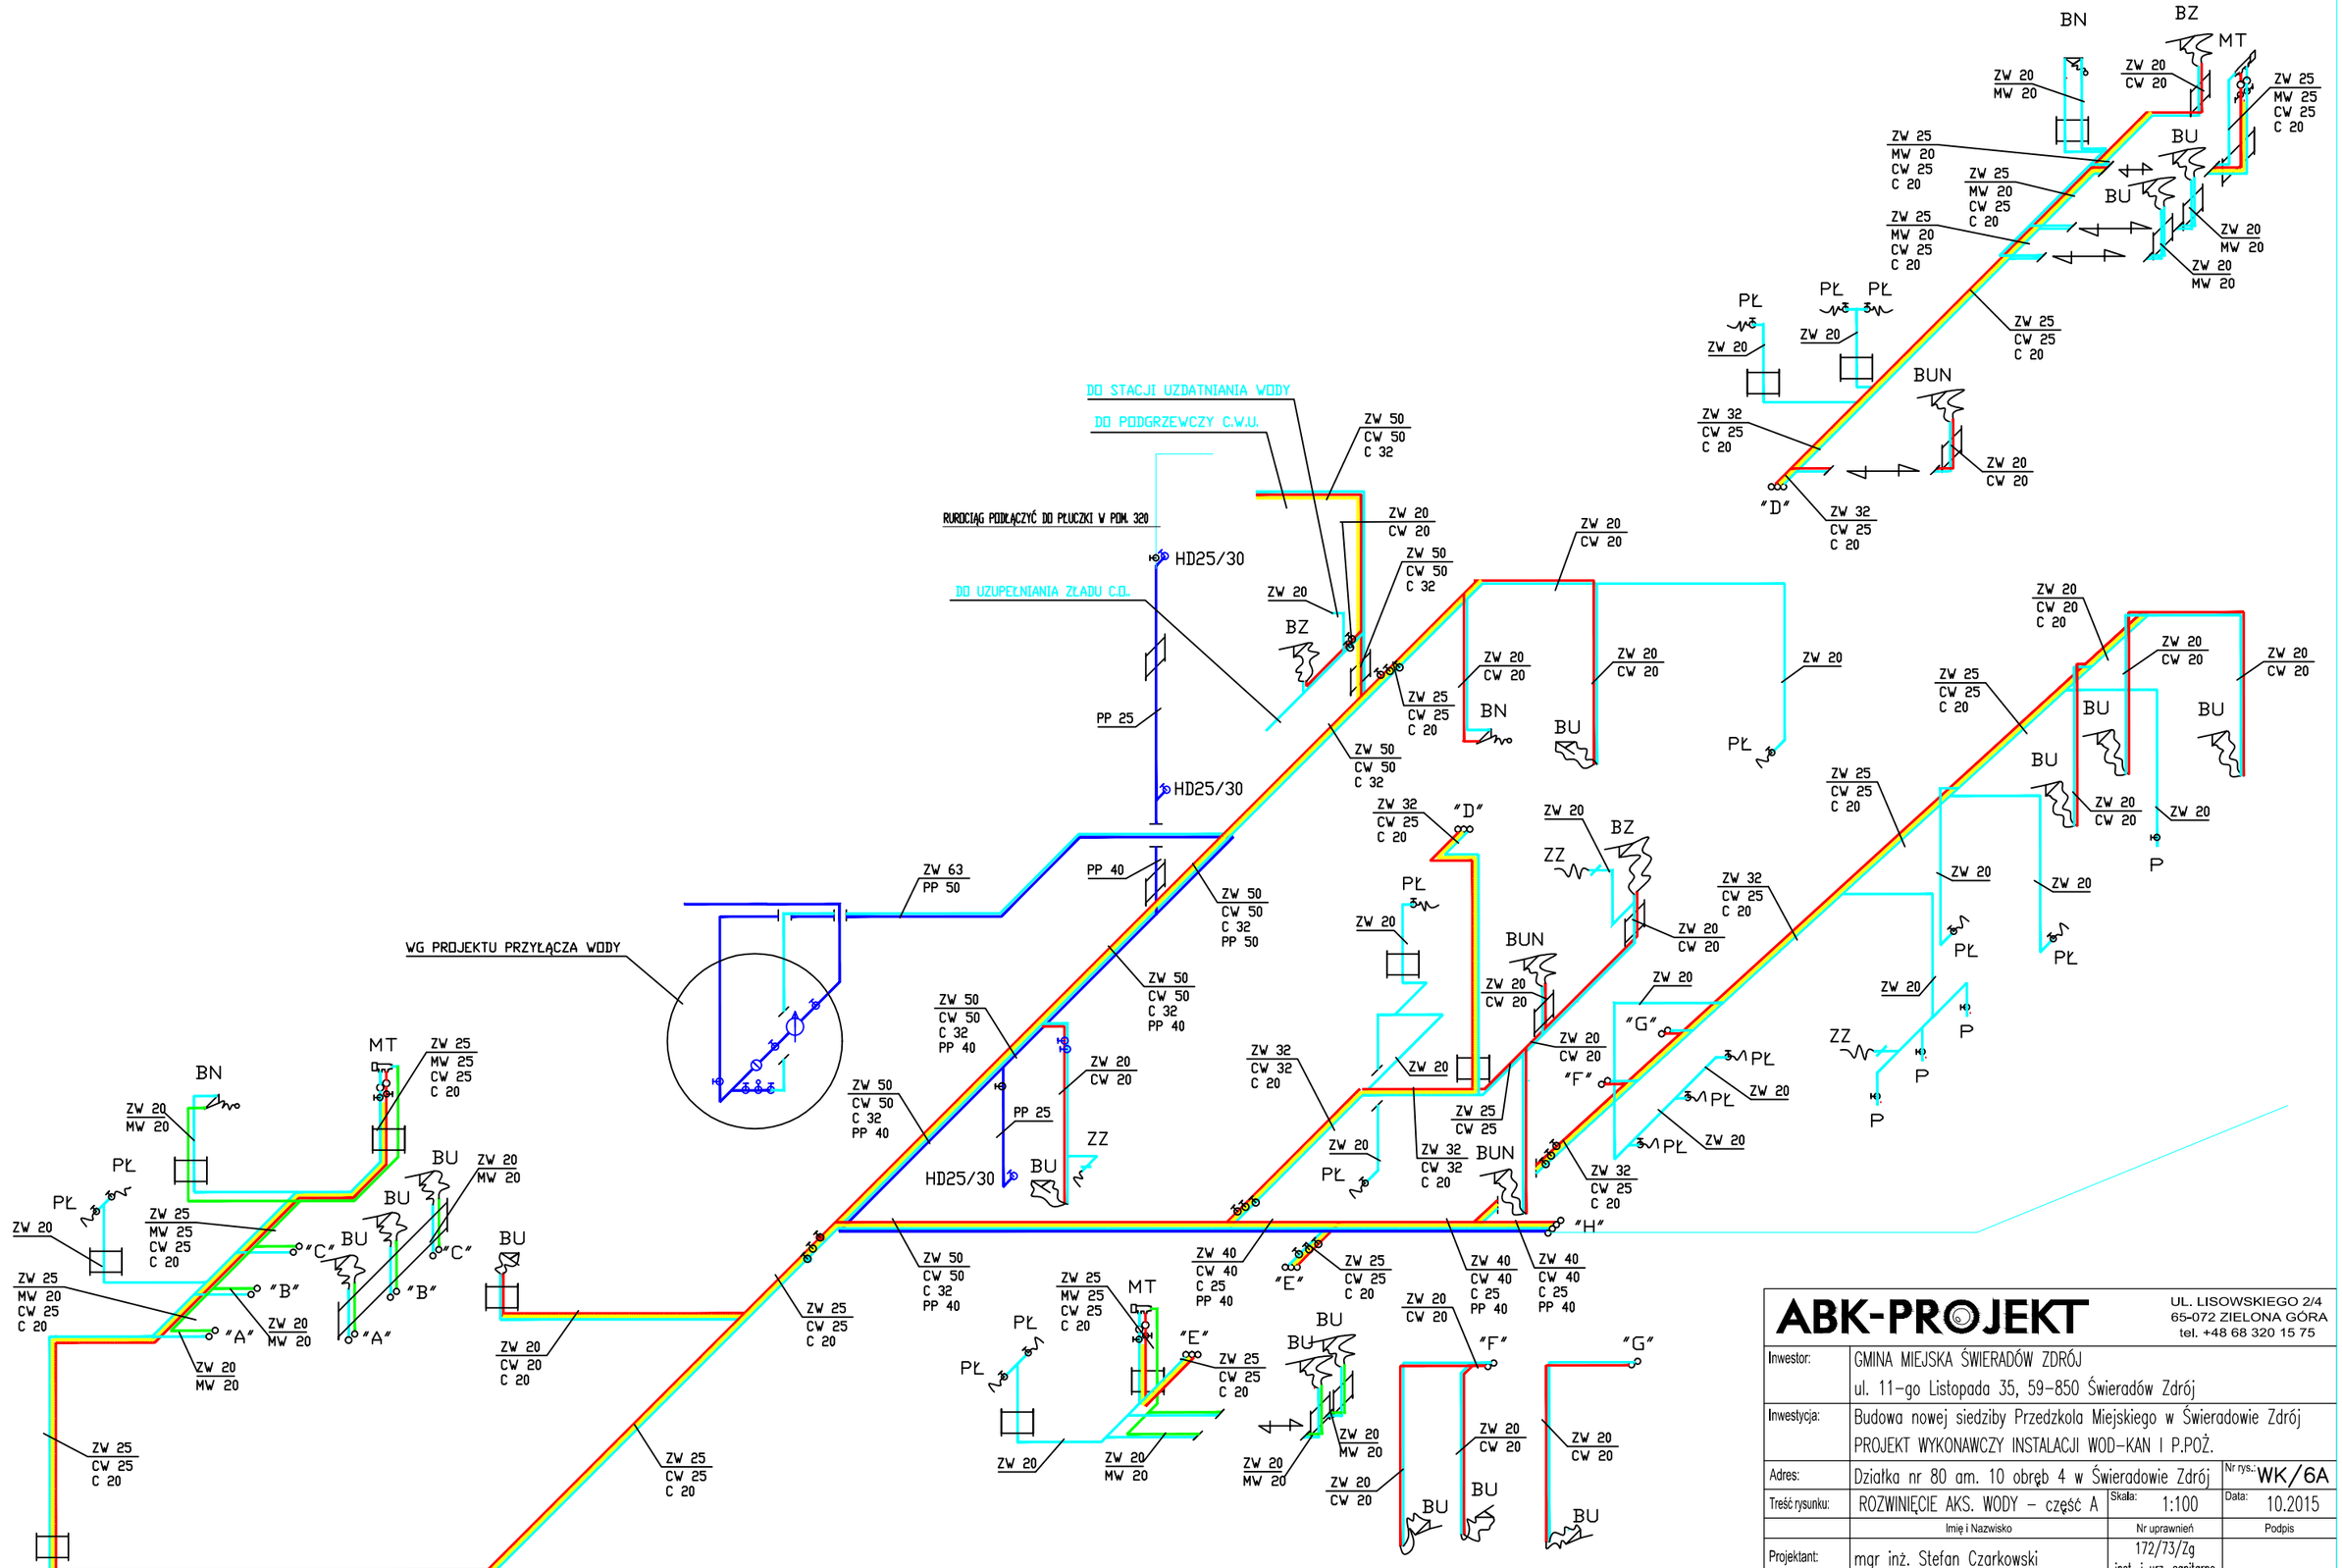
DO STACJI UZDATNIANIA WODY
DO PODGRZEWCZY C.W.U.
RUROCIĄG PODŁĄCZYĆ DO PŁUCZKI V PDM. 320
DO UZUPEŁNIANIA ZŁADU C.O.
WG PROJEKTU PRZYŁĄCZA WODY
HD25/30
HD25/30
HD25/30
PP 25
PP 40
ZW 63
PP 50
ZW 50
CW 50
C 32
PP 50
ZW 50
CW 50
C 32
PP 40
ZW 50
CW 50
C 32
PP 40
ZW 50
CW 50
C 32
PP 40
ZW 50
CW 50
C 32
ZW 20
CW 20
ZW 20
ZW 20
CW 20
ZW 20
CW 20
ZW 20
CW 20
ZW 20
ZW 20
CW 20
ZW 20
CW 20
ZW 20
C