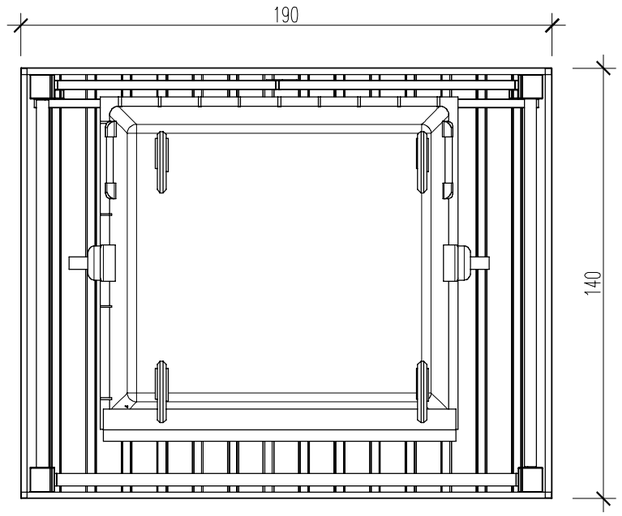

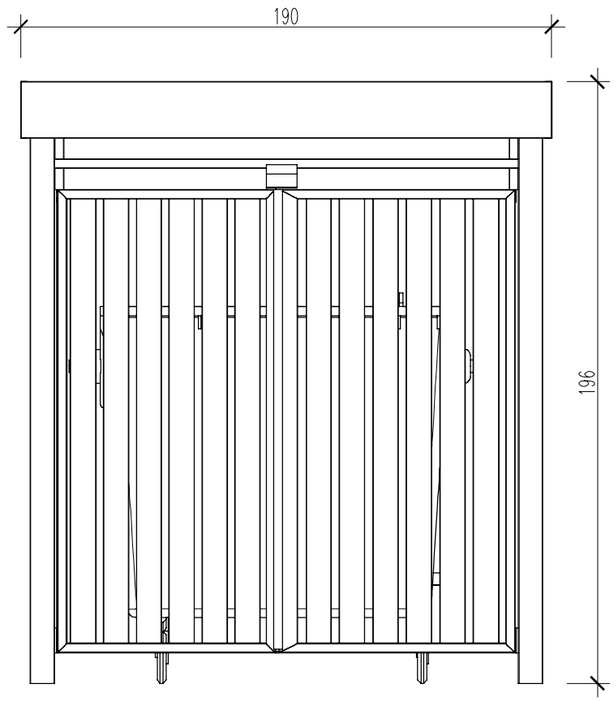

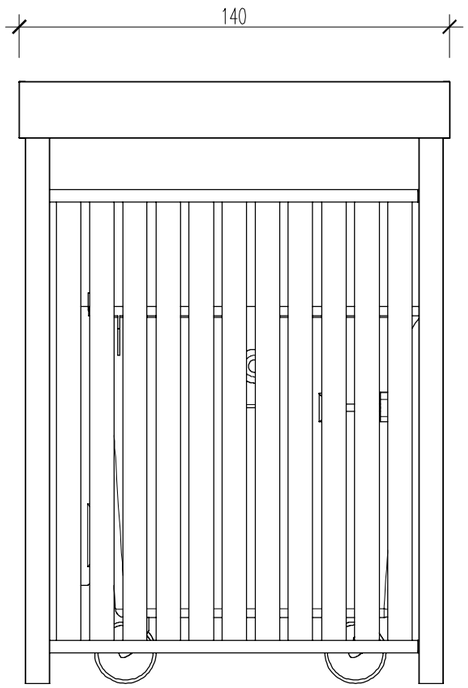

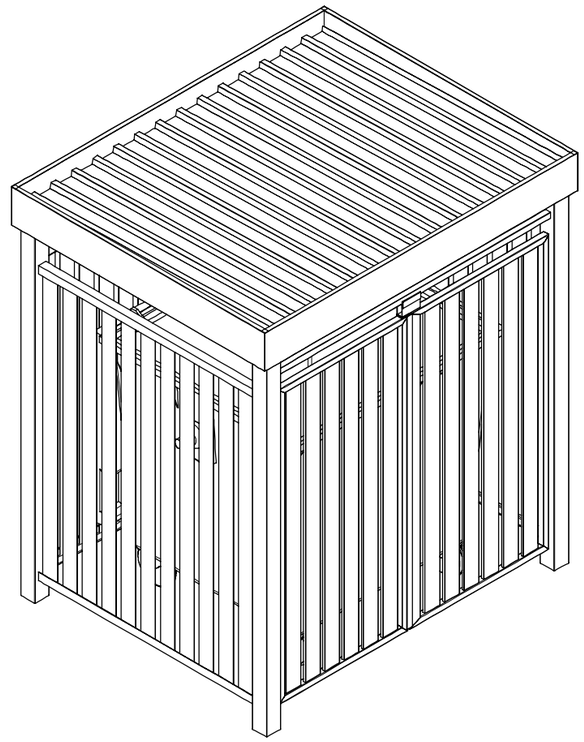

Obudowa śmietnikowa na duży pojemnik na śmieci o pojemności do 1100 litrów.
Całą konstrukcję boksu wykonać z wysokiej jakości stali, cynkowanej ogniowo i malowanej proszkowo. Wypełnienie ścian bocznych stanowią blacha trapezowa.
Drzwi frontowe do boksu wyposażyć w zamek z wkładką patentową. Dach boksu wykonany z blachy trapezowej cynkowanej posiada odprowadzenie wody opadowej do tyłu.
Pod obudową należy usunąć istniejącą kostkę betonową i wykonać płytę betonową (beton C12/15 W6) o grubości 15cm zatartą na gładko. Boks zakotwić do płyty betonowej za pomocą systemowych 4 kotew Ø16 o długości 15cm w każdym z narożników.
W obudowach należy zastosować drzwi lewe.

ABK-PROJEKT
UL. LISOWSKIEGO 2/4
65-072 ZIELONA GÓRA
tel. +48 68 320 15 75

Inwestor:	GMINA MIEJSKA ŚWIERADÓW ZDRÓJ ul. 11-go Listopada 35, 59-850 Świeradów Zdrój		
Inwestycja:	Budowa nowej siedziby Przedzkola Miejskiego w Świeradowie Zdrój		
Adres:	Działka nr 80/1 am. 10 obręb 4 w Świeradowie Zdrój	Nr rys.:	Apzt/2
Treść rysunku:	OSŁONA ŚMIETNIKA	Skala: 1:20	Data: 10.2015
	Imię i Nazwisko	Nr uprawnień	Podpis
Projektant:	mgr inż. arch. Klemens Borzdyński	LIOA/23/2007/GW w spec. architekt.	
Sprawdzający:	mgr inż. arch. Bartłomiej Borzdyński	1/2001/GW w spec. architekt.	
Asystent:			
Autor projektu / Kierownik biura projektowego:	mgr inż. Bogdan Mrozowski	7/90/ZG w spec. konstrukcyjnej	