



DETAL WYKOŃCZENIA RURY SPUSTOWEJ
w ścianie z okładziną z płyt aluminium

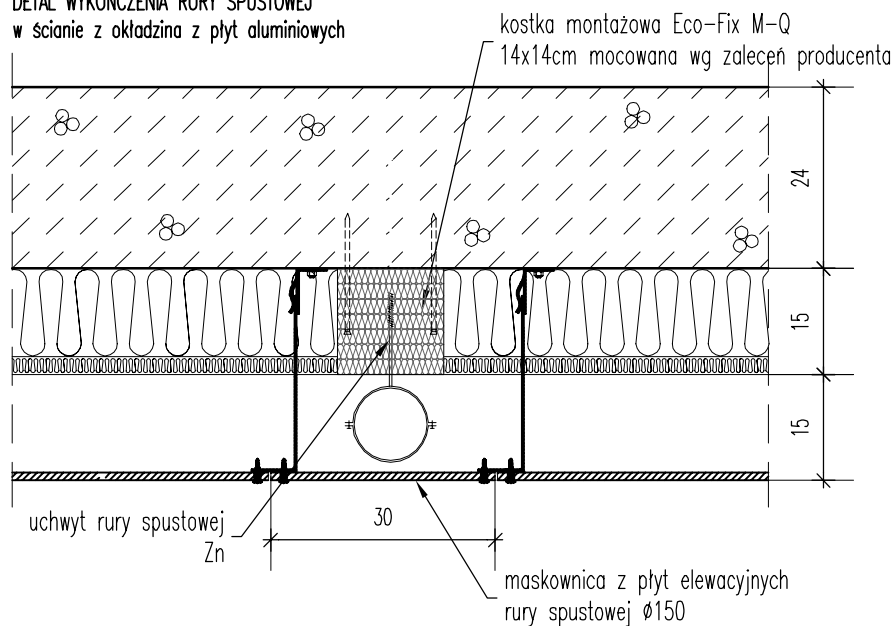

DETAL WYKOŃCZENIA RURY SPUSTOWEJ

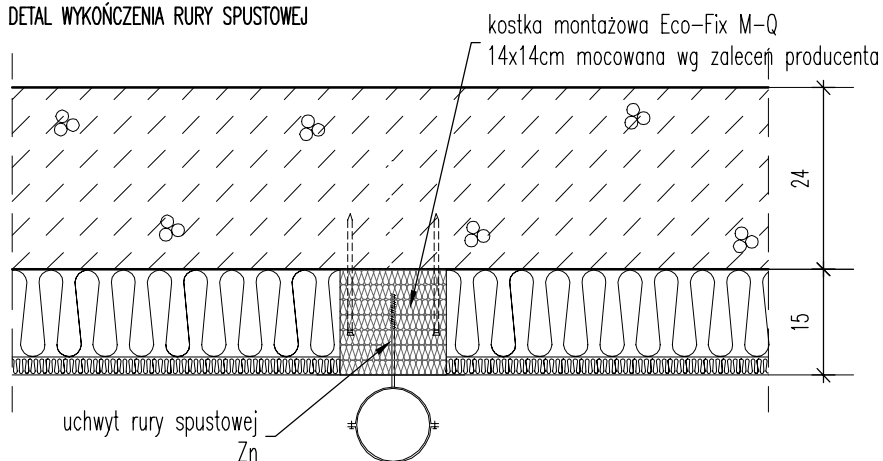

POŁĄCZENIE ELEMENTÓW BALUSTRAD ZEWNĘTRZNYCH DASZKÓW, LAMP ELEWACYJNYCH ITP. WYKONAĆ W SPOSÓB ANALOGICZNY

ABK-PROJEKT

UL. LISOWSKIEGO 2/4
65-072 ZIELONA GÓRA
tel. +48 68 320 15 75

| | | | |
|--|---|---------------------------------------|--------|
| Investor: | GMINA MIEJSKA ŚWIERADÓW ZDRÓJ ul. 11-go Listopada 35, 59-850 Świeradów Zdrój | | |
| Investycja: | Budowa nowej siedziby Przedszkola Miejskiego w Świeradowie Zdrój | | |
| Adres: | Działka nr 80/1am.10 obręb 4 w Świeradowie Zdrój | Nr rys.: | A/14 |
| Treść rysunku: | DETAL MOCOWANIA RUR SPUSTOWYCH | Skala: | 1:10 |
| | Imię i Nazwisko | Nr uprawnień | Podpis |
| Projektant: | mgr inż. arch. Klemens Borzdyński | LIOA/23/2007/GW w spec. architekt. | |
| Sprawdzający: | mgr inż. arch. Bartłomiej Borzdyński | 1/2001/GW | |
| Asystent: | | | |
| Autor projektu / Kierownik biura projektowego: | mgr inż. Bogdan Mrozowski | 7/90/ZG w spec. konstrukcyjnej | |