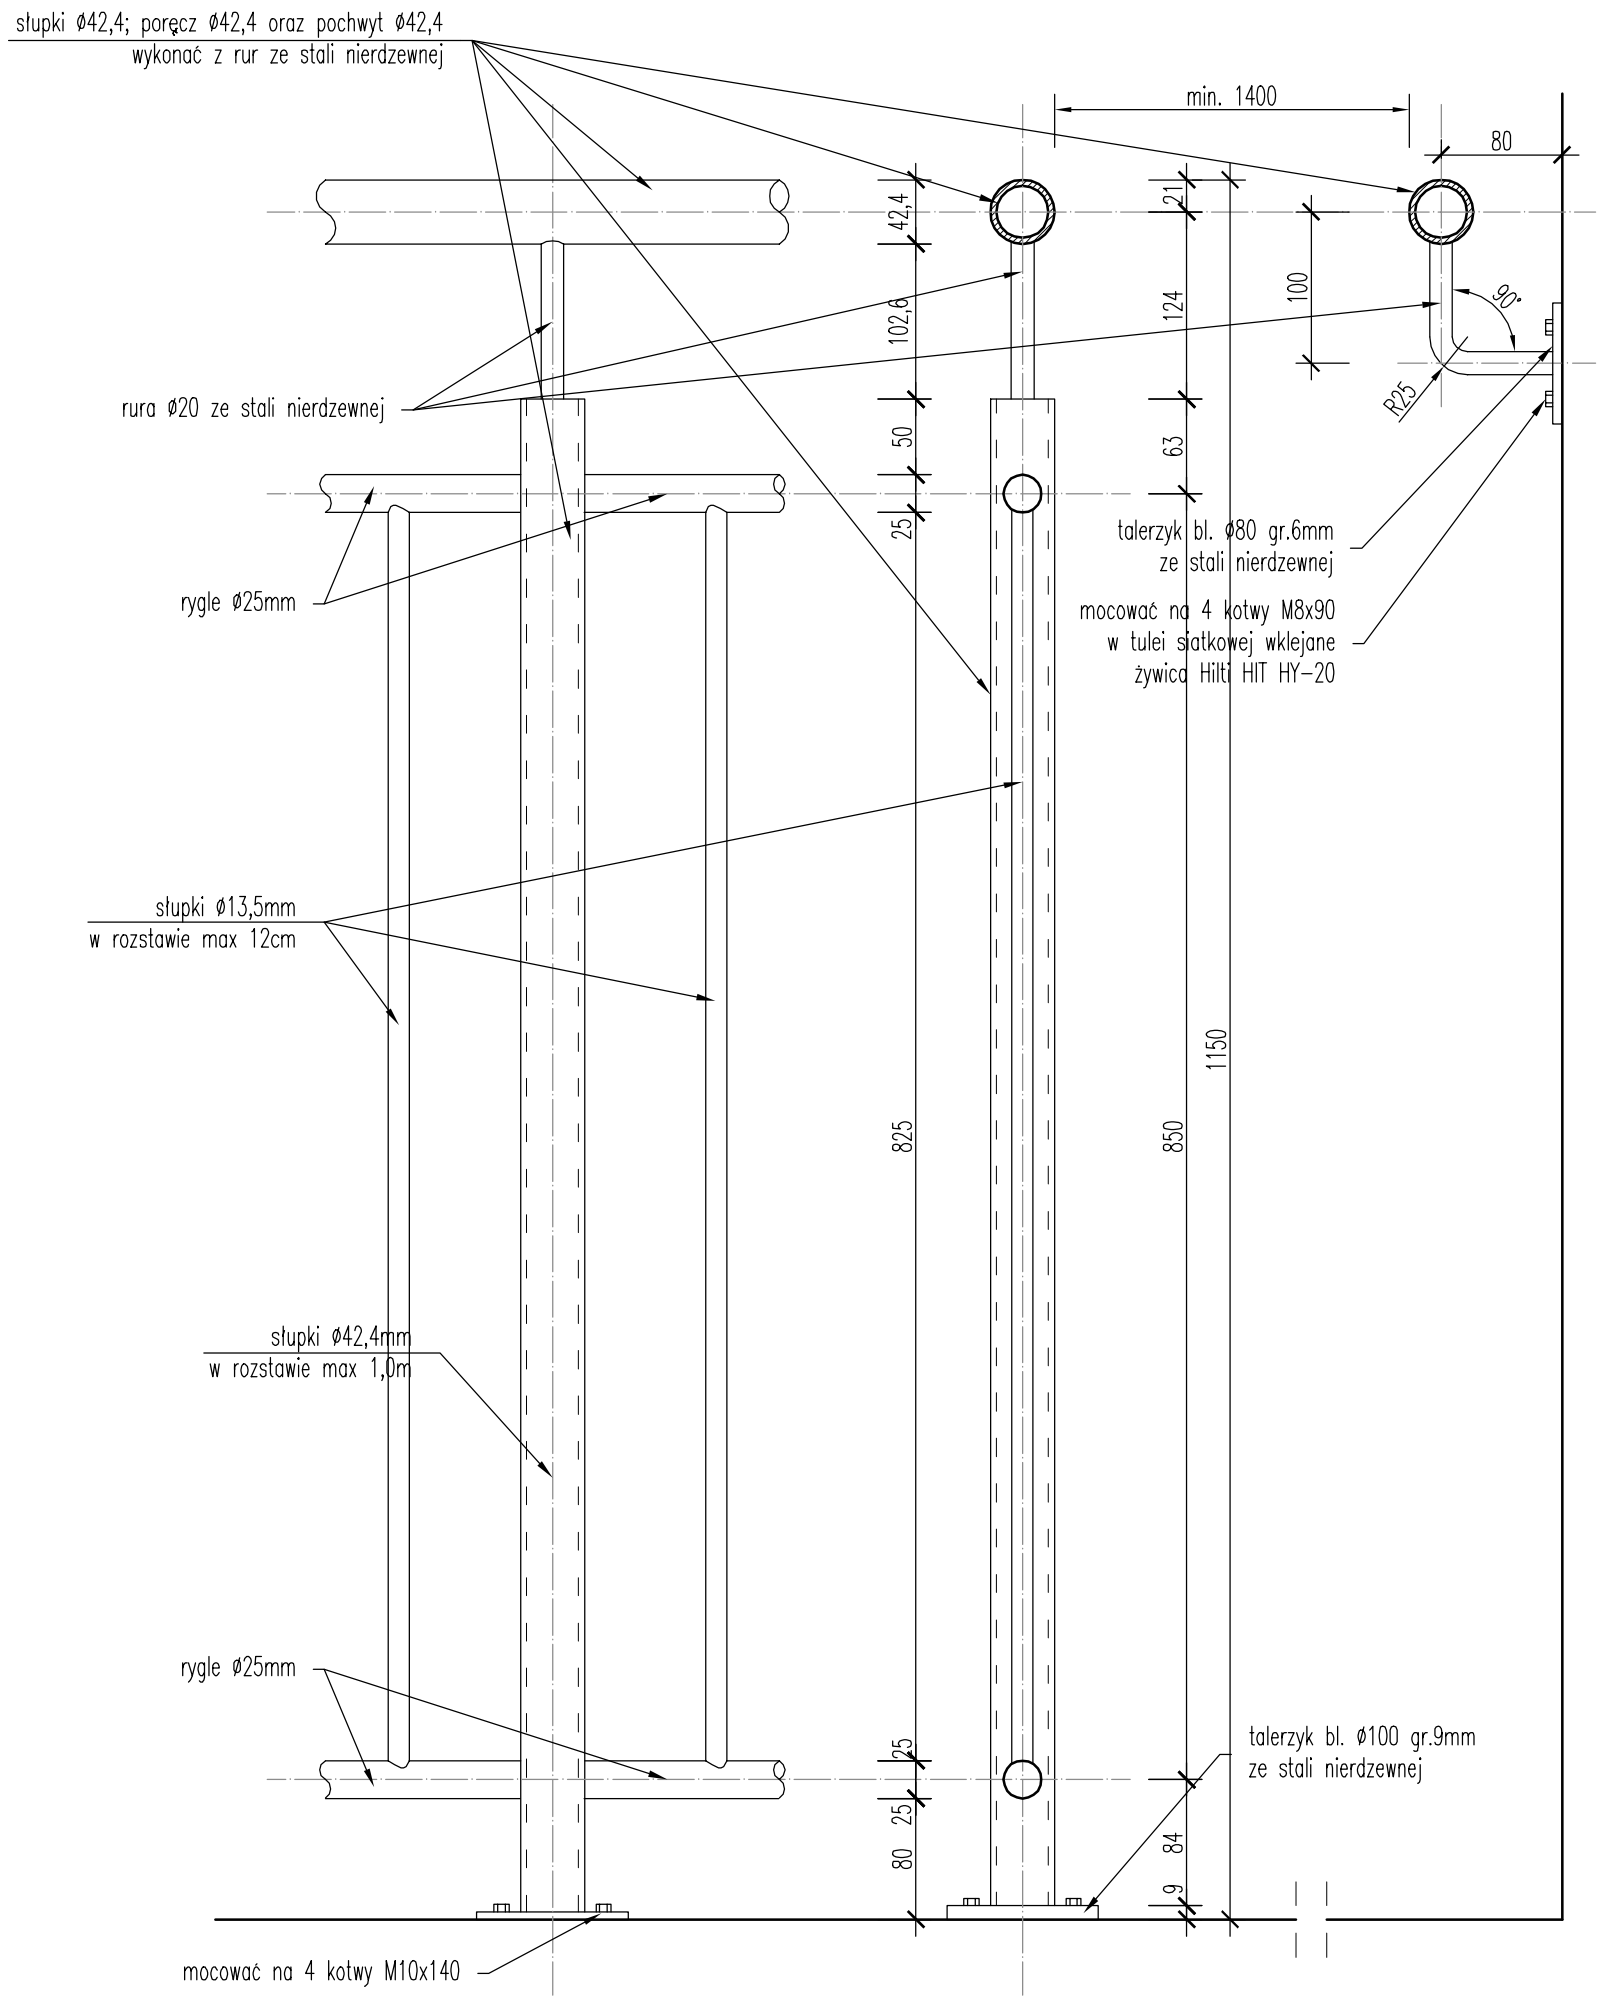


PRZEKRÓJ PRZEZ KLATKE SCHODOWĄ

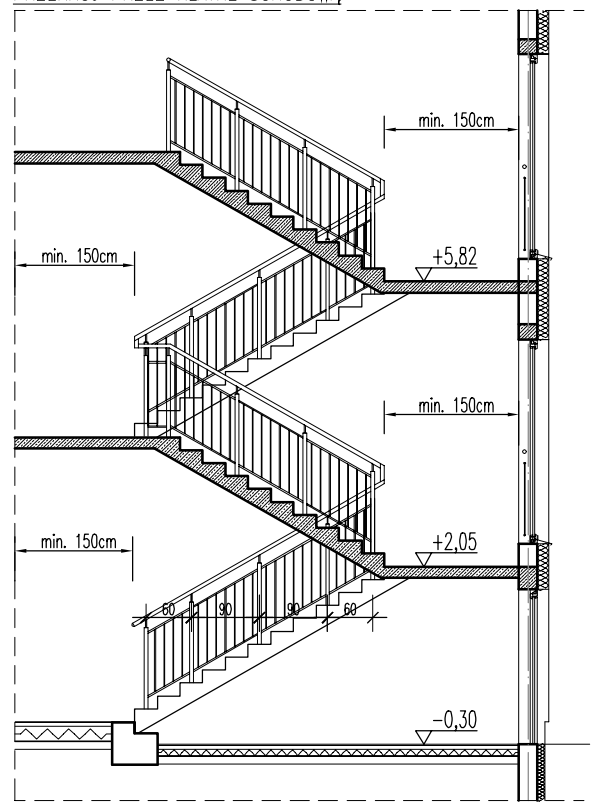


BALUSTRADY SCHODÓW ZEWNĘTRZNYCH
WYKONAĆ W SPOSÓB ANALOGICZNY


**ABK-PROJEKT**
UL. LISOWSKIEGO 2/4
65-072 ZIELONA GÓRA
tel. +48 68 320 15 75


| | | | |
|---|---|---|---|
| **Inwestor:** | GMINA MIEJSKA ŚWIERADÓW ZDRÓJ<br>ul. 11-go Listopada 35, 59-850 Świeradów Zdrój | | |
| **Inwestycja:** | Budowa nowej siedziby Przedszkola Miejskiego w Świeradowie Zdrój | | |
| **Adres:** | Działka nr 80/1am.10 obręb 4 w Świeradowie Zdrój | **Nr rys.:** | A/22 |
| **Treść rysunku:** | DETAL BALUSTRADY | **Skala:** 1:100/1:5 | **Data:** 08.2015 |
| | **Imię i Nazwisko** | **Nr uprawnień** | **Podpis** |
| **Projektant:** | mgr inż. arch. Klemens Borzdyński | LIOA/23/2007/GW<br>w spec. architekt. | |
| **Sprawdzający:** | mgr inż. arch. Bartłomiej Borzdyński | 1/2001/GW | |
| **Asystent:** | | | |
| **Autor projektu / Kierownik biura projektowego:** | mgr inż. Bogdan Mrozowski | 7/90/ZG<br>w spec. konstrukcyjnej | |


w/s = 297.0 / 420.0 (0.12m2)