


SCHEMAT MONTAŻOWY SUFITU PODWIESZANEGO

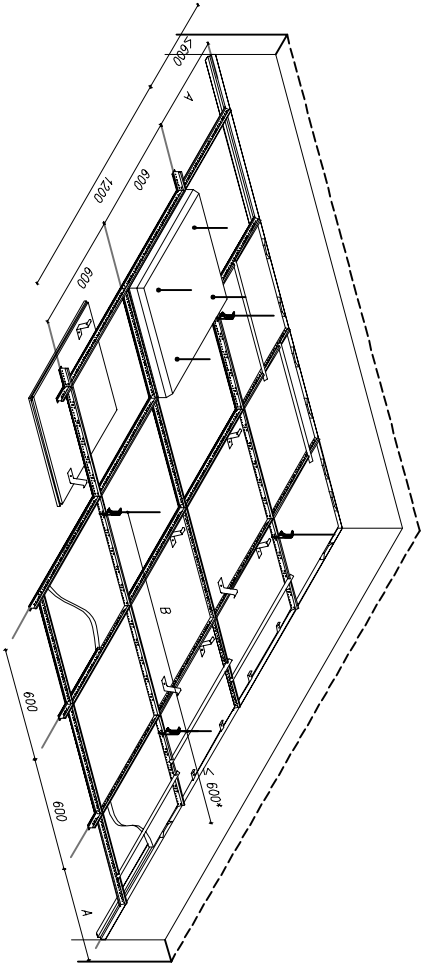

Nr	Pomieszczenie	Posadzka	Powierzchnia [m <sup>2</sup> ]
301	WC	gres	9,15
302	Magazyn	wykładzina	4,32
303	Sala zabaw	wykładzina	47,42
304	Logopeda	wykładzina	14,78
305	Gabinet pielęgniarz	wykładzina	20,10
306	Sala zabaw	wykładzina	60,89
307	Magazyn	wykładzina	4,20
308	WC	gres	9,11
309	Sala zabaw	wykładzina	59,14
310	Sala zabaw	wykładzina	56,47
311	Klatka schodowa	gres	22,51
312	Przedsiónek	wykładzina	6,12
313	WC	gres	13,53
314	WC męskie	gres	6,07
315	Magazyn	wykładzina	1,84
316	WC damskie	gres	4,12
317	Sala zabaw	wykładzina	58,34
318	Komunikacja	wykładzina	81,71
319	WC	gres	8,00
320	WC dla mps	gres	7,19
321	Sala zabaw	wykładzina	66,50
322	Magazyn	wykładzina	4,01
323	Klatka schodowa	gres	27,41
suma:			592,93

LEGENDA SUFITÓW:

 - SUFIT PODWIESZONY RASTROWY 60x60cm

<b>ABK-PROJEKT</b>				UL. LISOWSKIEGO 2/4 65-072 ZIELONA GÓRA tel. +48 68 320 15 75	
Investor:	GMINA MIEJSKA ŚWIERADÓW ZDRÓJ				
Inwestycja:	ul. 11-go Listopada 35, 59-850 Świeradów Zdrój				
Adres:	Dziśka nr 80/1 am. 10 obręb 4 w Świeradowie Zdrój				
Treść rysunku:	RZUT SUFITÓW – II PIĘTRO	Skala: 1:150	Nr rys.: AR/6		
Projektant:	mgr inż. arch. Klemens Borzdziński	UOA/23/2007/GW	Data: 08.2015		
Sprawdzający:	mgr inż. arch. Bartłomiej Borzdziński	w spec. architekt.	Podpis		
Asystent:		1/2001/GW			
Aut. projektu / kierownik biura projektowego:	mgr inż. Bogdan Morzowski	7/90/ZG			
		w spec. konstrukcyjnej			

w/s = 297.0 / 420.0 (0.12m2)