




Gmina Miejska Świeradów-Zdrój
 ul. 11-go Listopada 26
 59-860 Świeradów-Zdrój
 tel. 75 78 16 489, fax 75 78 16 586
 NIP 616-19-01-947, REGON 230821397
www.swieradowzdroj.pl

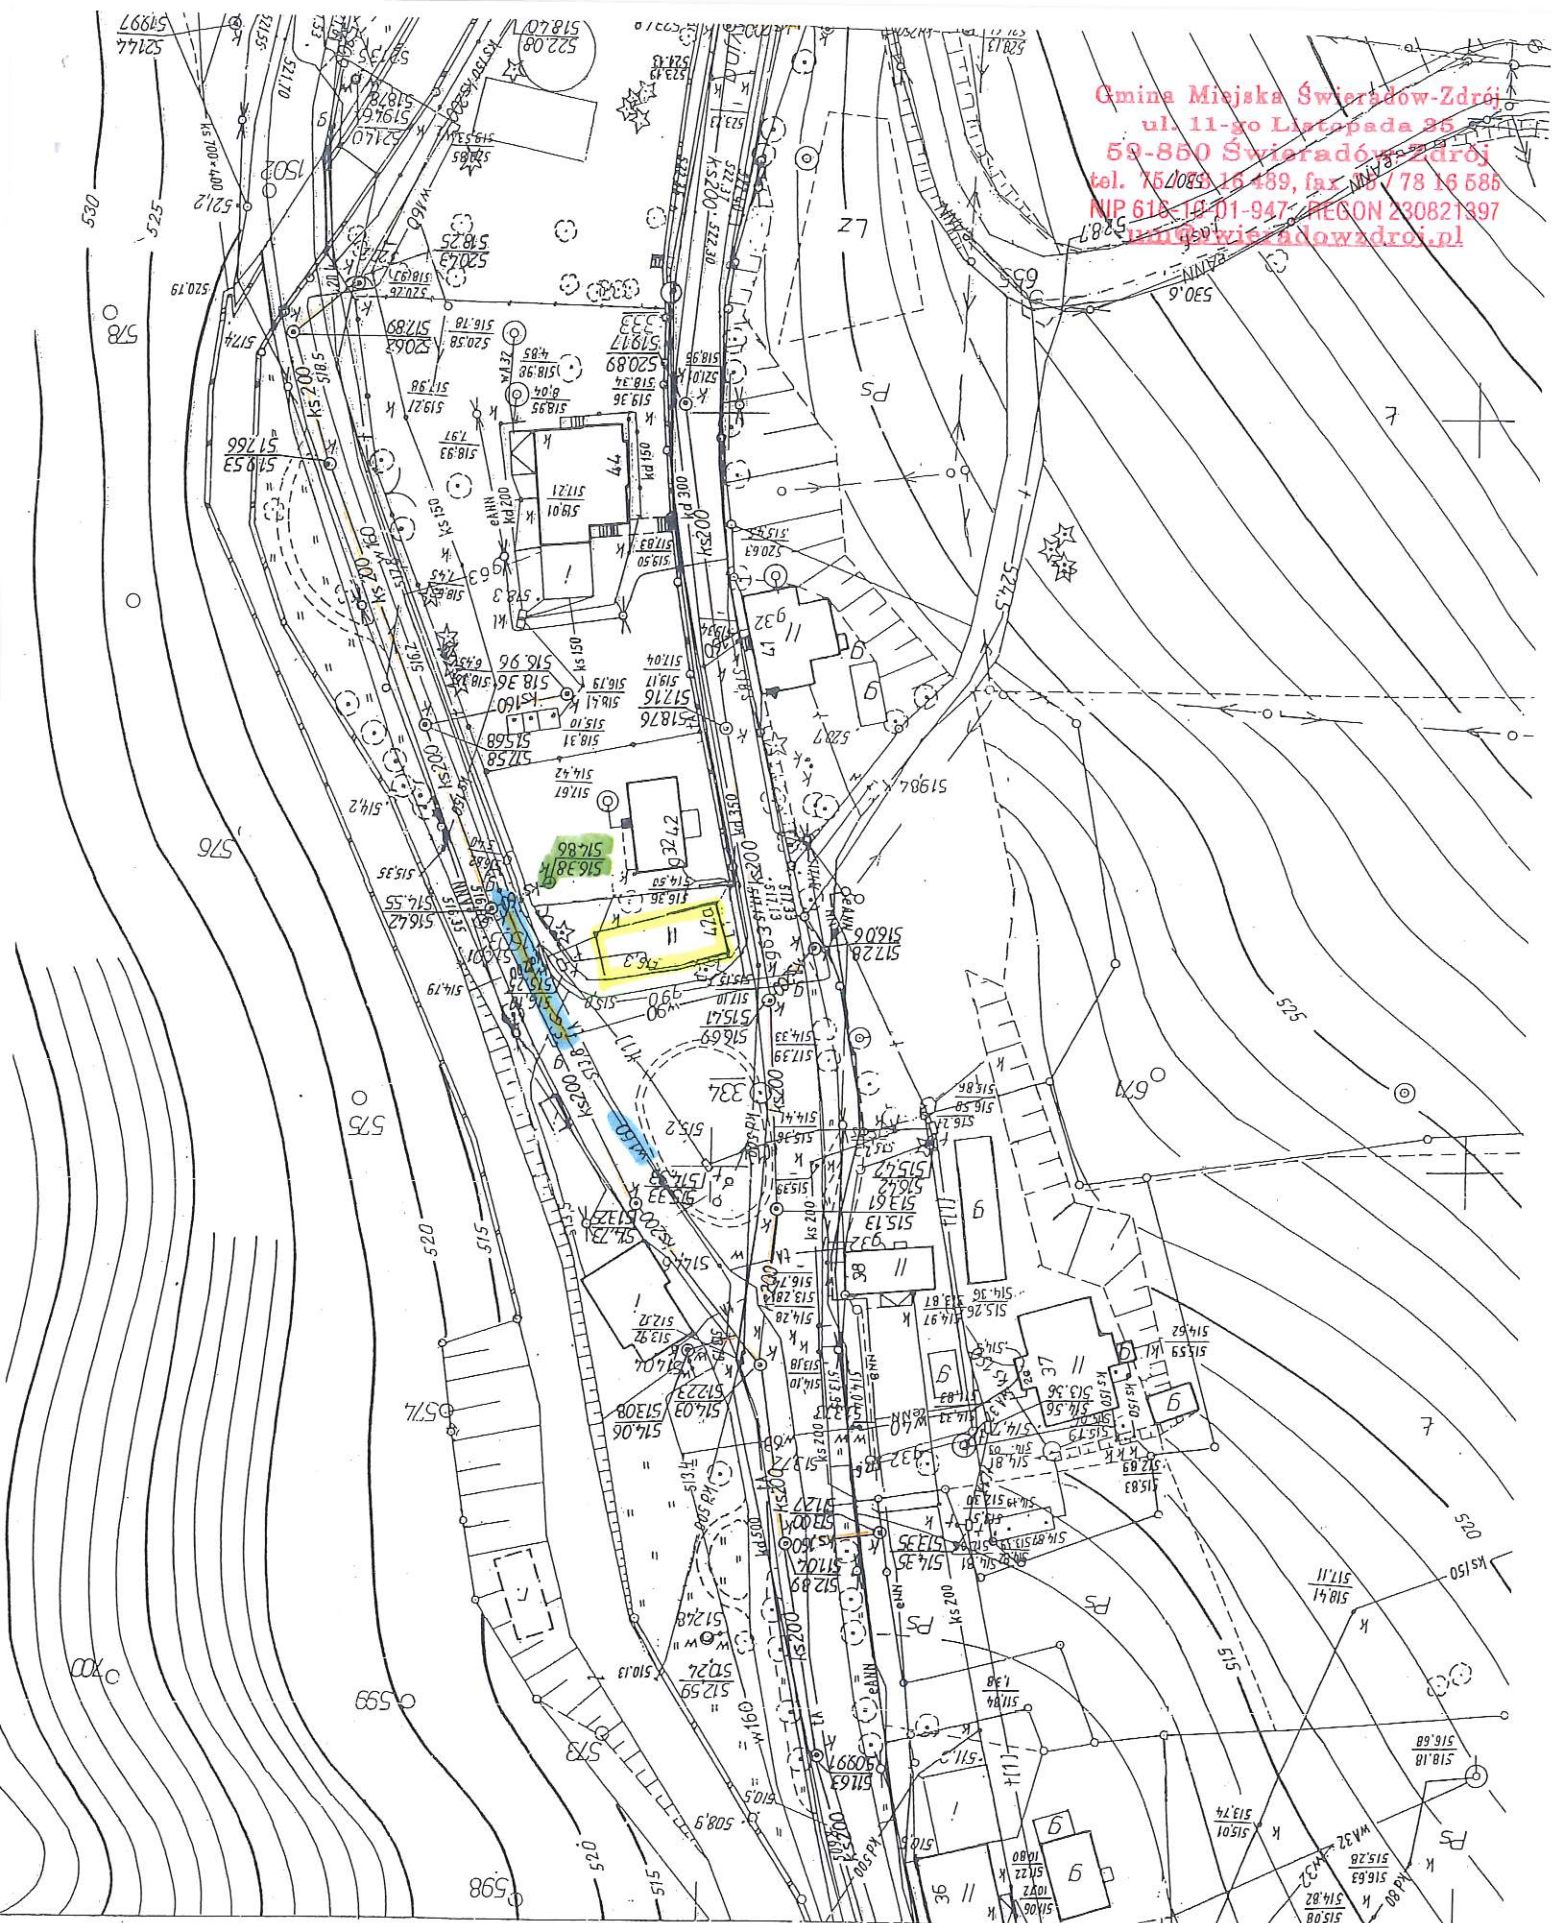

województwo łódzkie

1. Osnowa pozioma - układ państwowy wysokościowy - poziom oc
2. Pomiar szczegółów wykonano metodą tachimet.

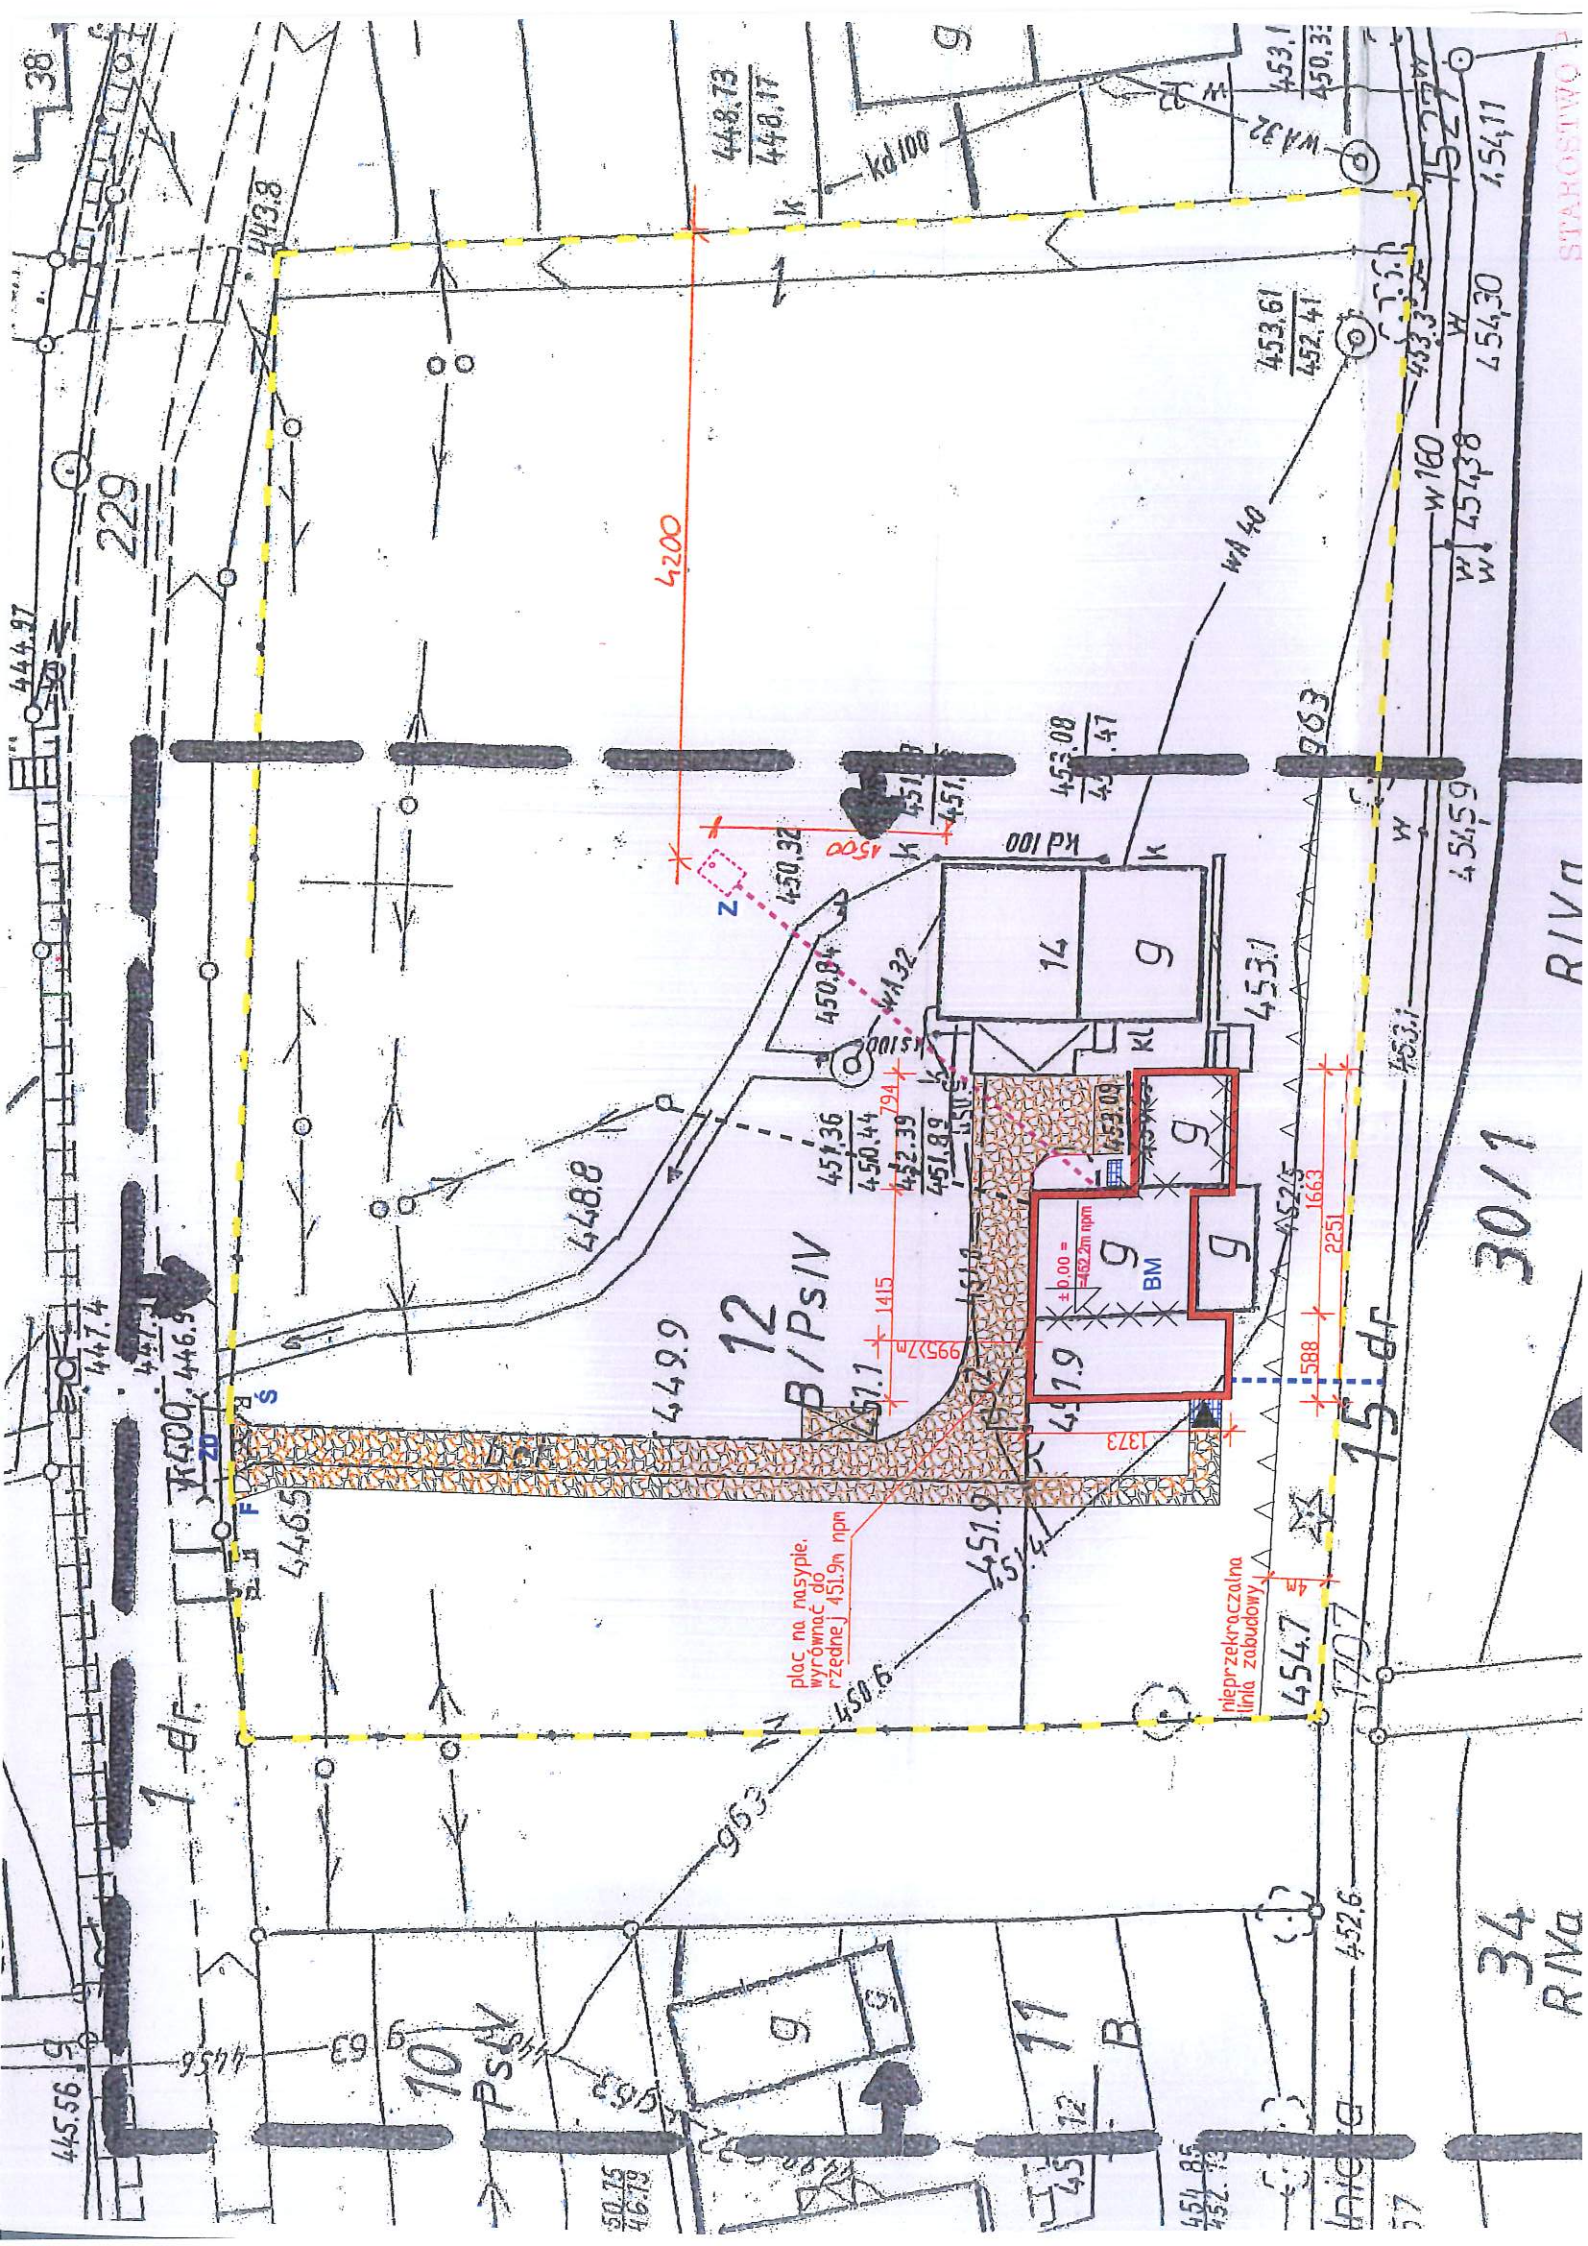

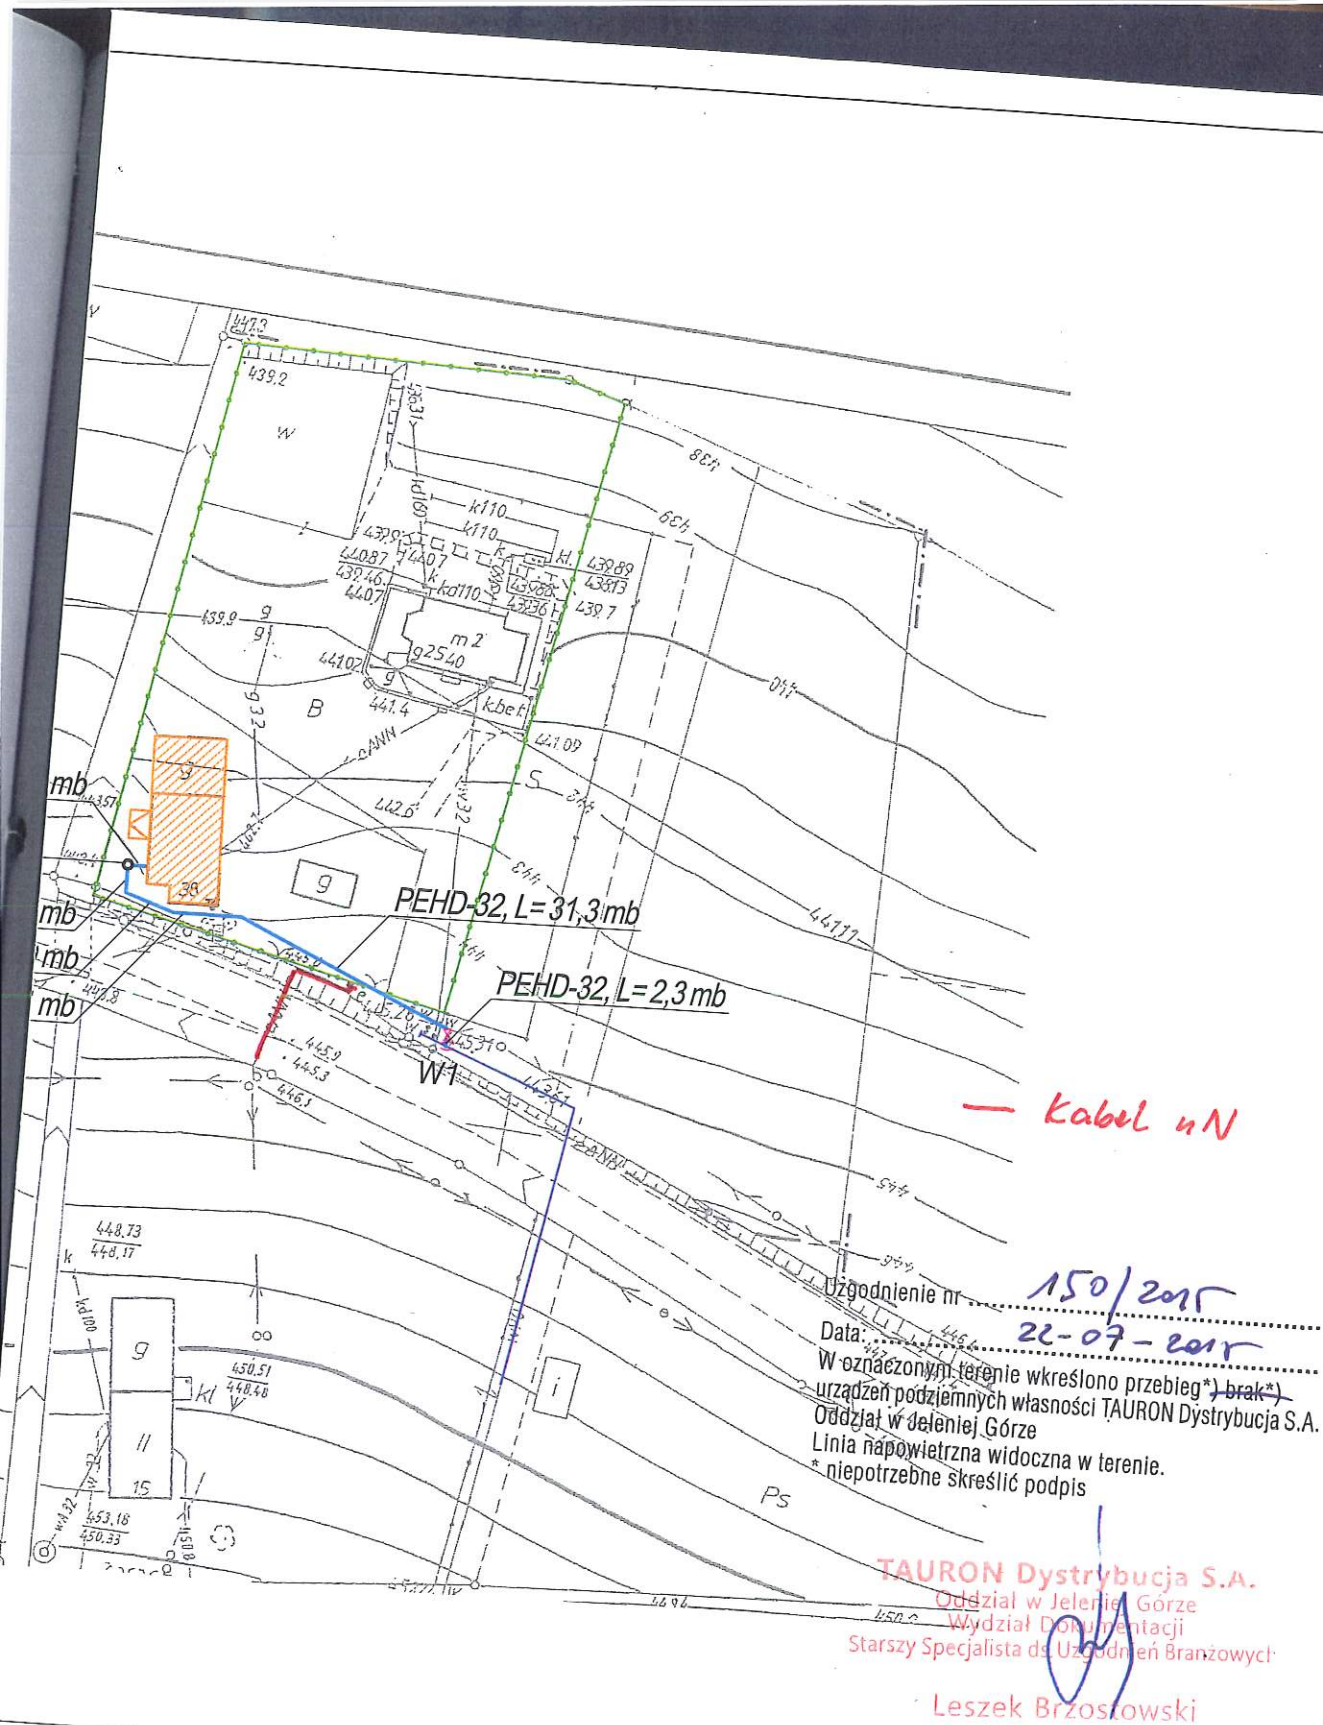

Biuro Projektów i Usług Budownictwa AJD PROJEKT 59-820 Leśna, ul. Kościuszki 5/2A			
TEMAT/OBIEKT/ADRES: BUDOWA PRZYŁĄCZA WODOCIĄGOWEGO DO BUDYNKU MIESZKALNEGO UL. LWÓWECKA 38, 59-850 ŚWIERADÓW-ZDRÓJ			
TYTUŁ RYS.	PROJEKT ZAGOSPODAROWANIA TERENU		NR RYS: 1
INWESTOR	Piotr Jakowiec, ul. Lwówecka 38, 59-850 Świeradów-Zdrój		
PROJEKTANT	MGR INŻ. JERZY DEC Uprawnienia budowlane w specjalności instalacje sanitarne nr:1496/86;2285/91;64/DOŚ/03, DOŚ/WM/0165/01.	Podpis:	SKALA: 1:1000
ASYSTENT PROJEKTANTA	MGR INŻ. JOANNA ZAWADZKA	Podpis:	
			Data opracowania: