


PRZEKRÓJ A-A SKALA 1:50

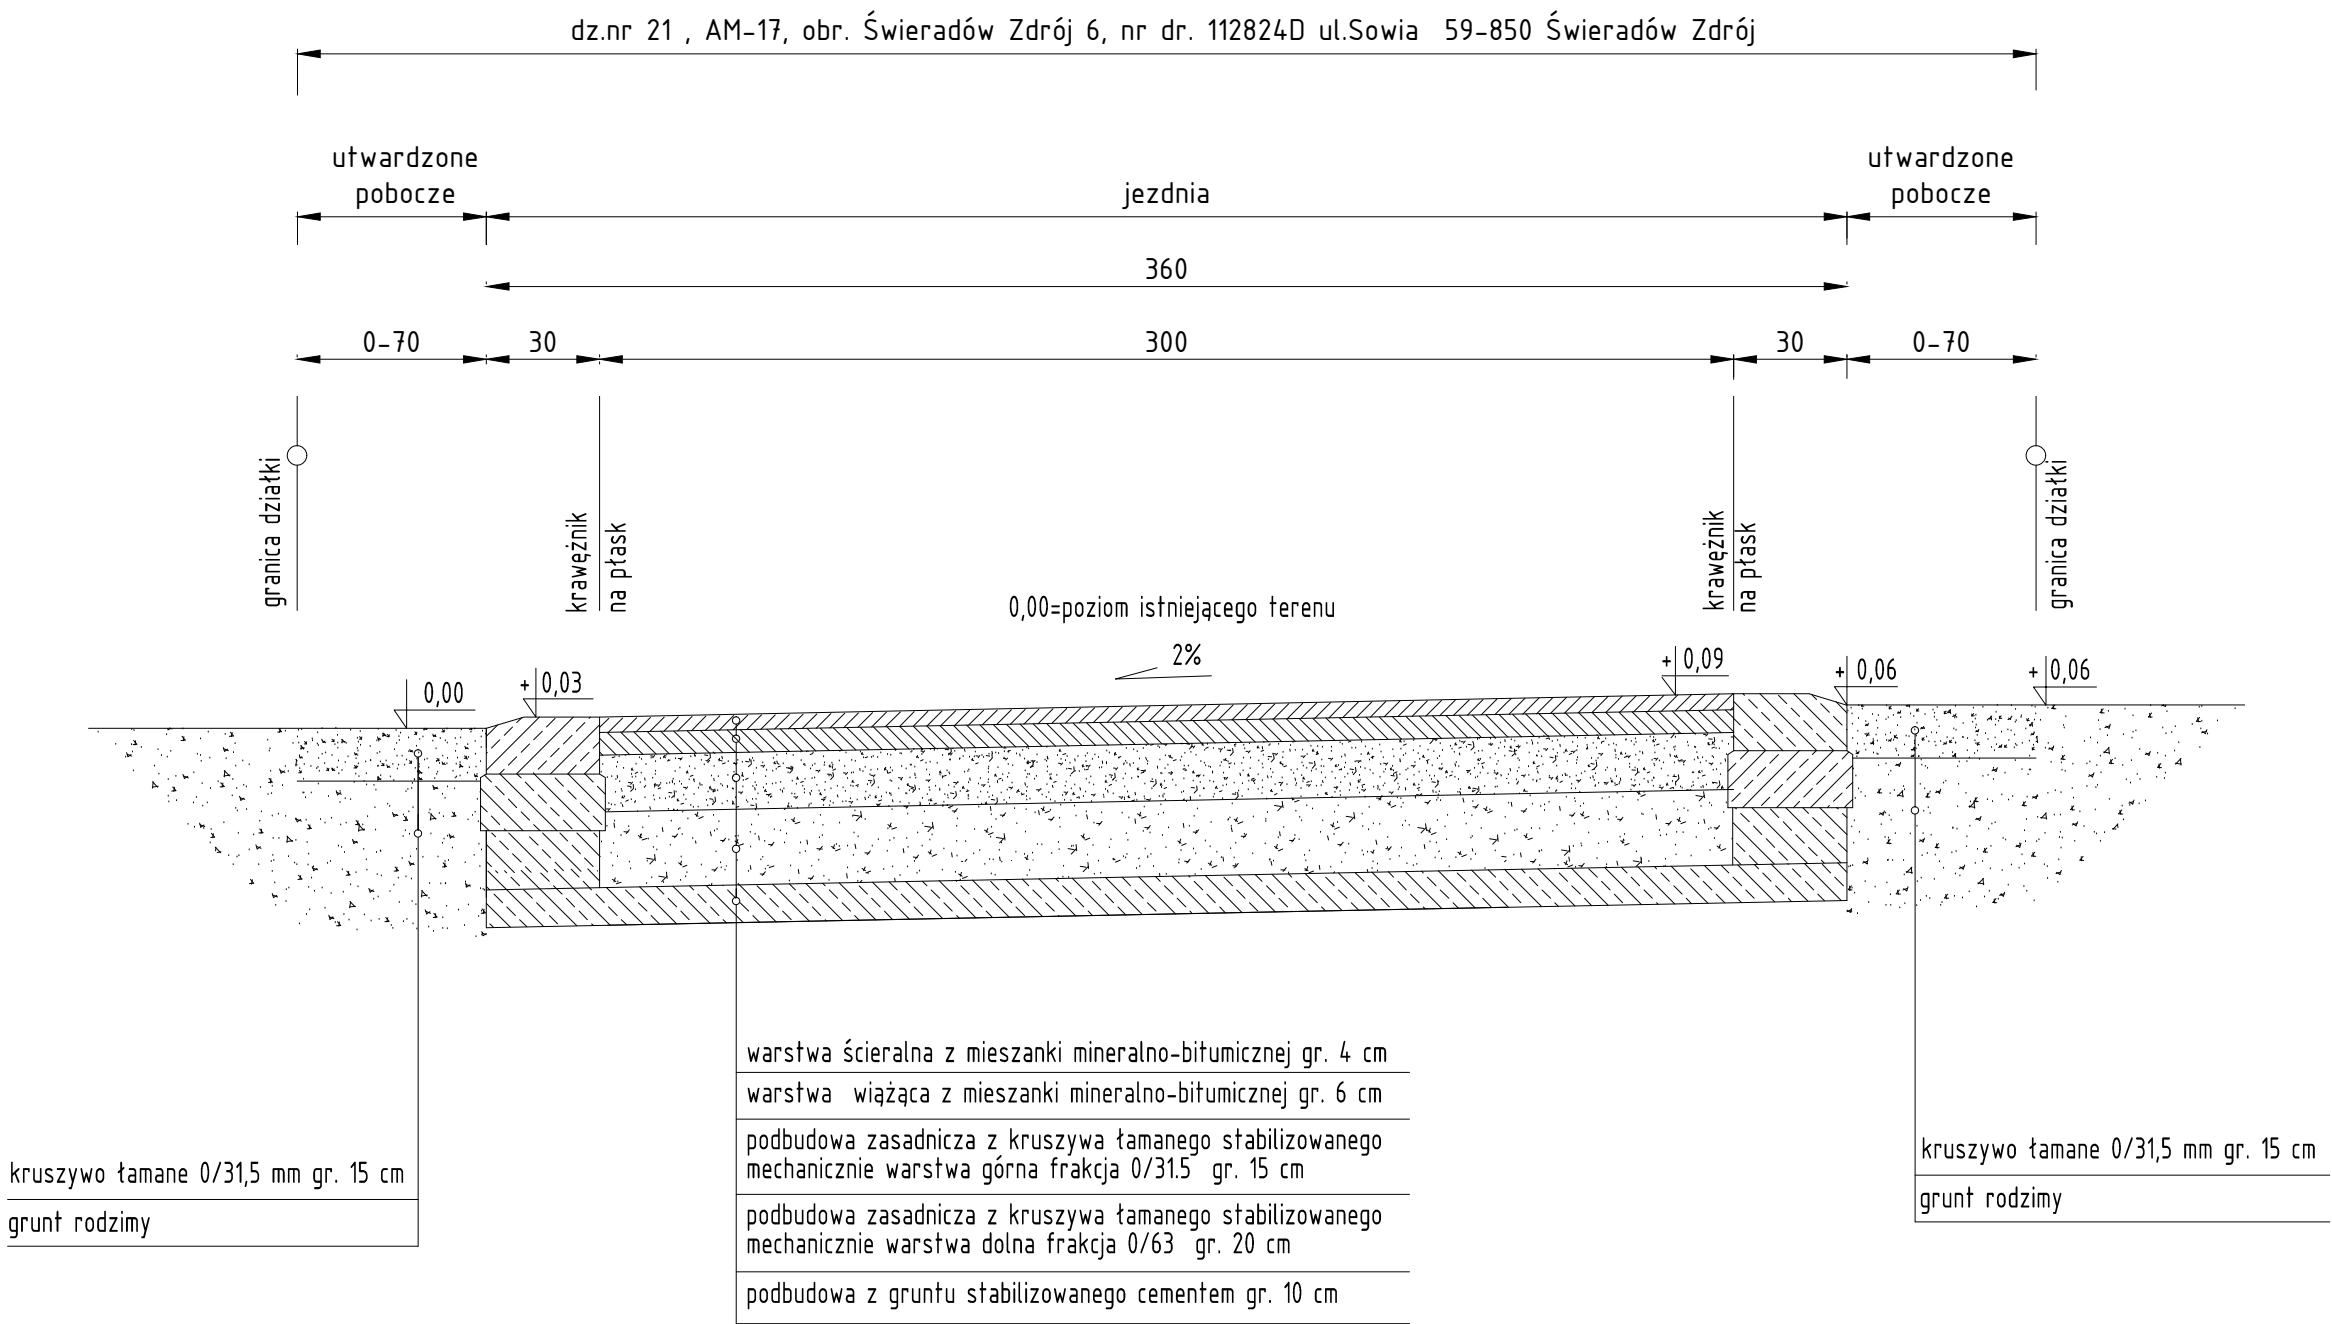

CAD projekt Adam Wiczorkowski ul. A. Jajna 5 54-703 Wrocław tel. 71 735 12 84	INWESTOR: Urząd Miasta Świeradów Zdrój ul. 11 listopada 35 59-850 Świeradów Zdrój OBJEKT/ADRES: Projekt odbudowy ul. Sowia dr. nr 112824D, dz. nr 21, AM-17, obr.6 59-850 Świeradów Zdrój	TYTUŁ RYSUNKU: Przekrój poprzeczny A-A		1:50
		PROJEKTOWAŁ: mgr inż. Robert Wiczorkowski NR UPR. 294/00/DOW, DOŚ/BOI/0126/01	PODPIS: DATA: 15.03.2016	NR RYSUNKU: 2