




PRZĘKRÓJ POPRZECZY ŚCIANY PRZEPUSTU

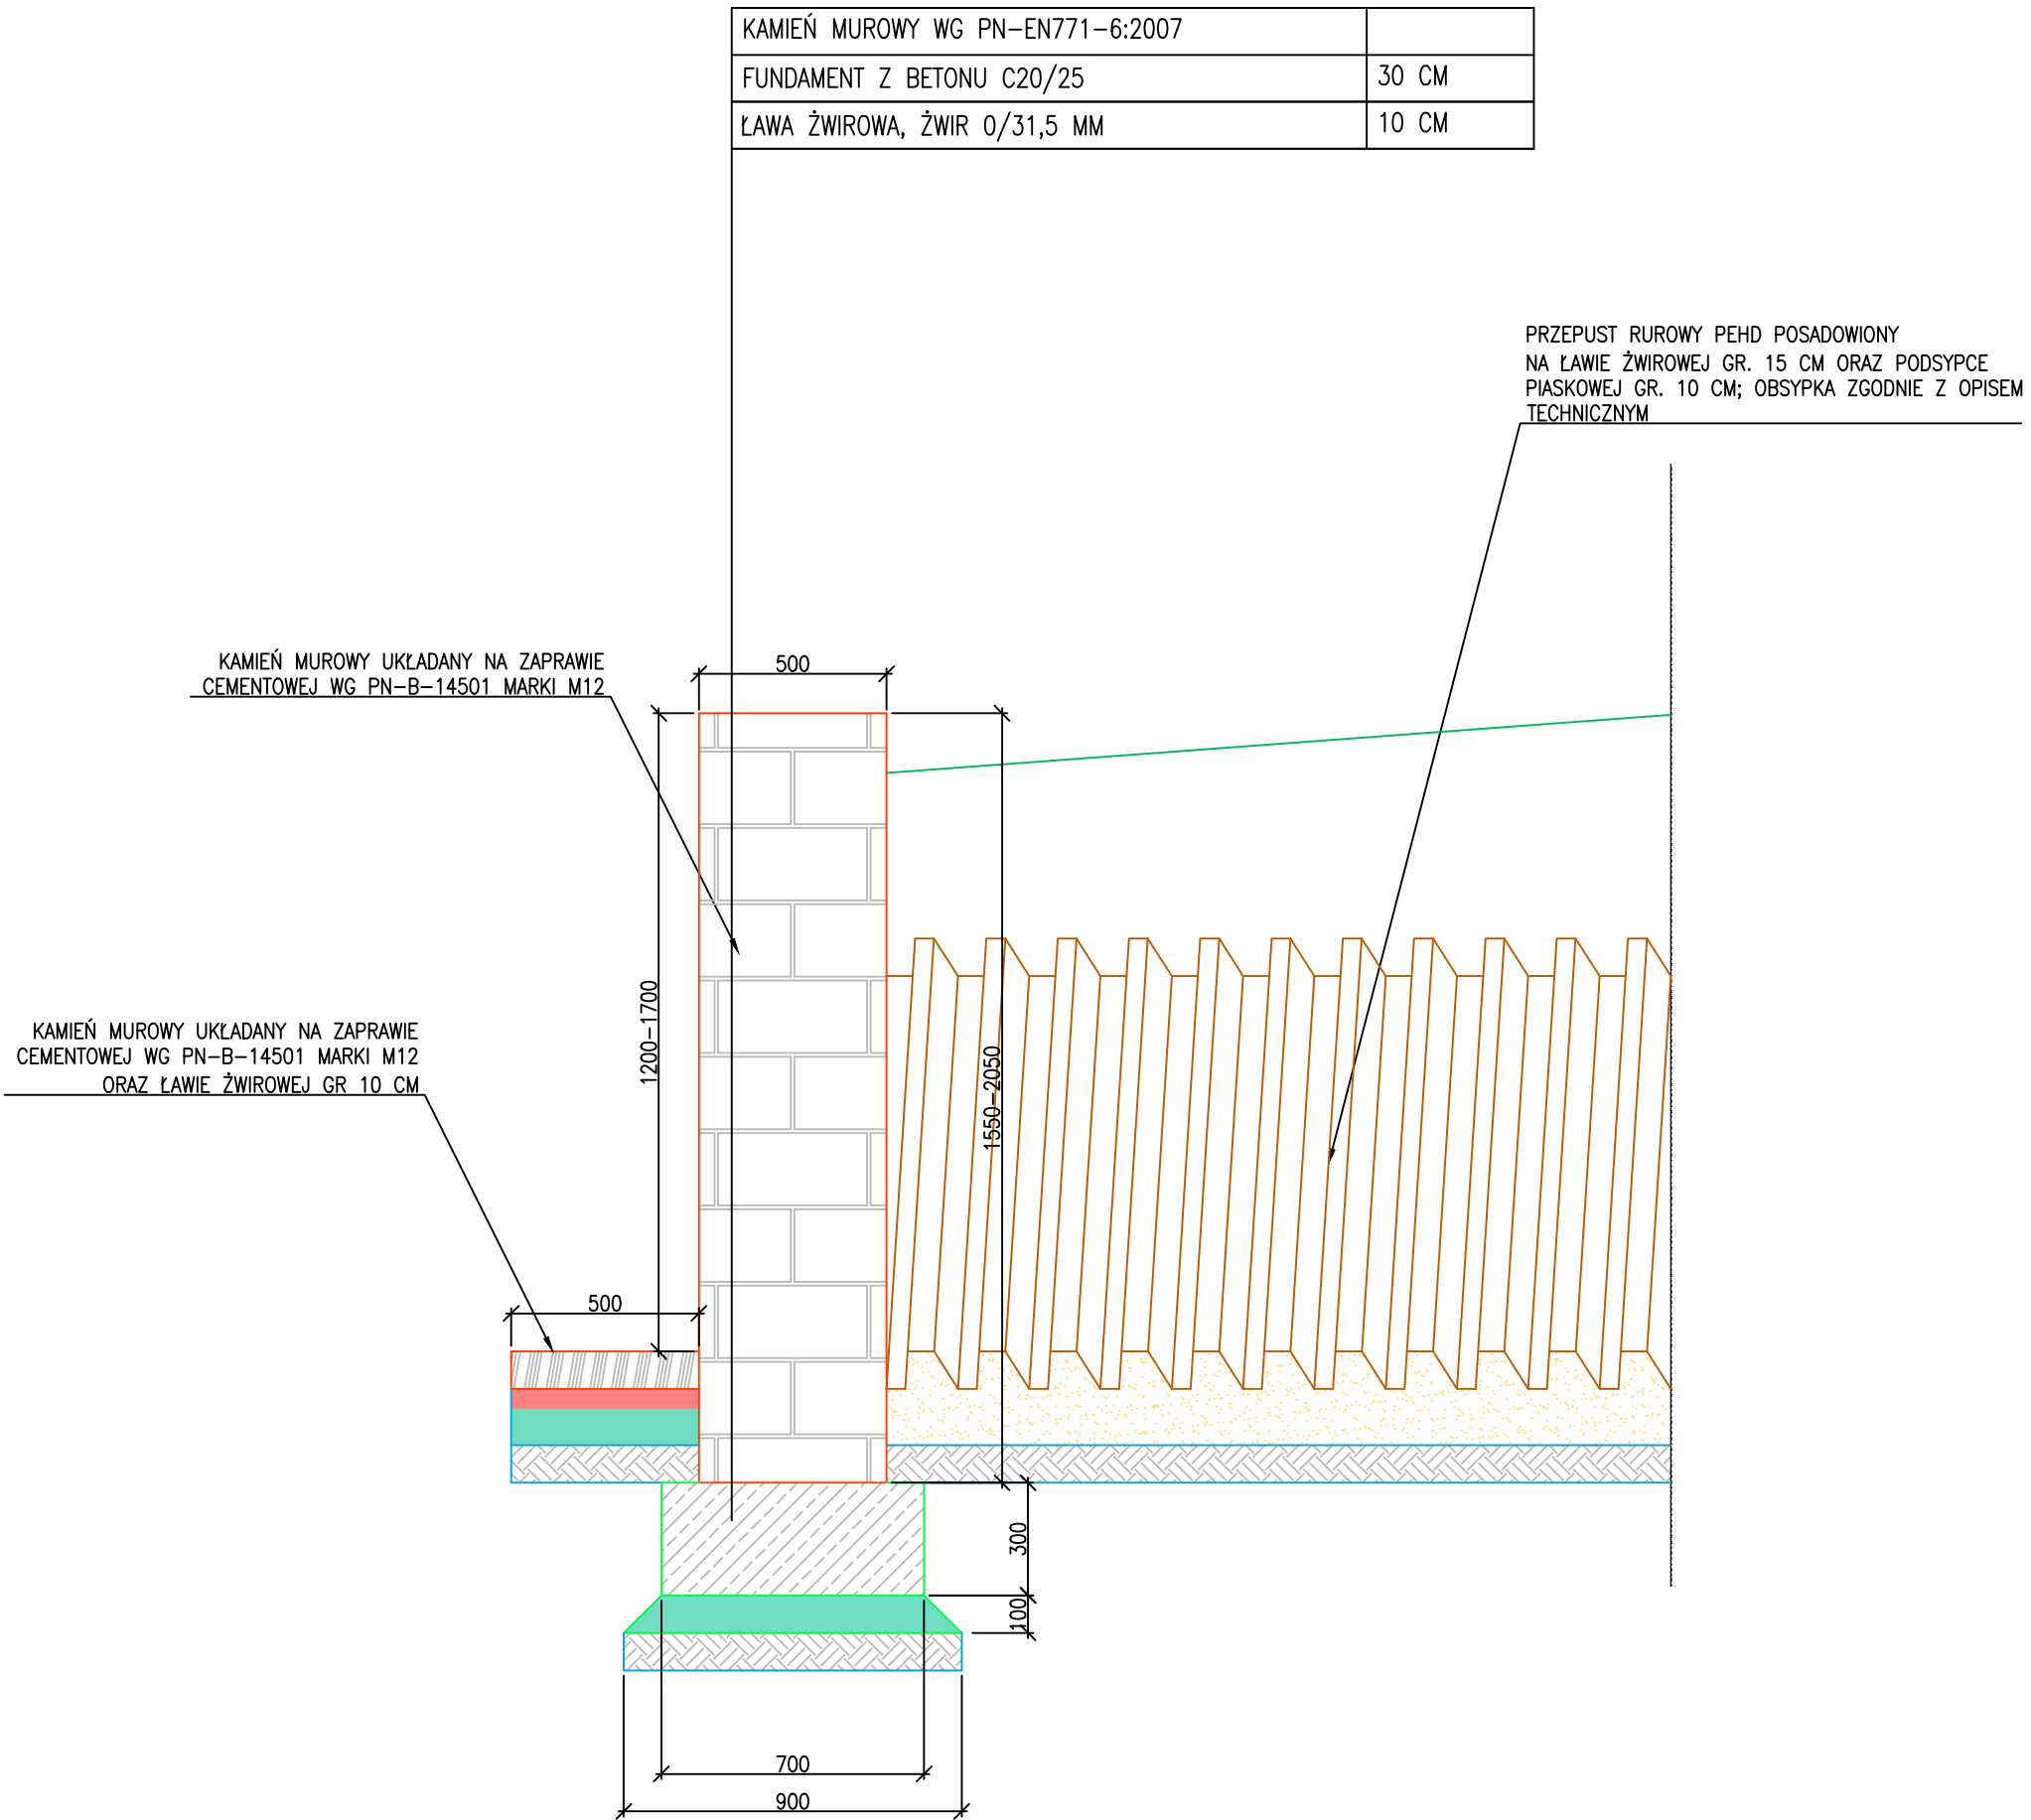


WIDOK CZOŁA ŚCIANY PRZEPUSTU

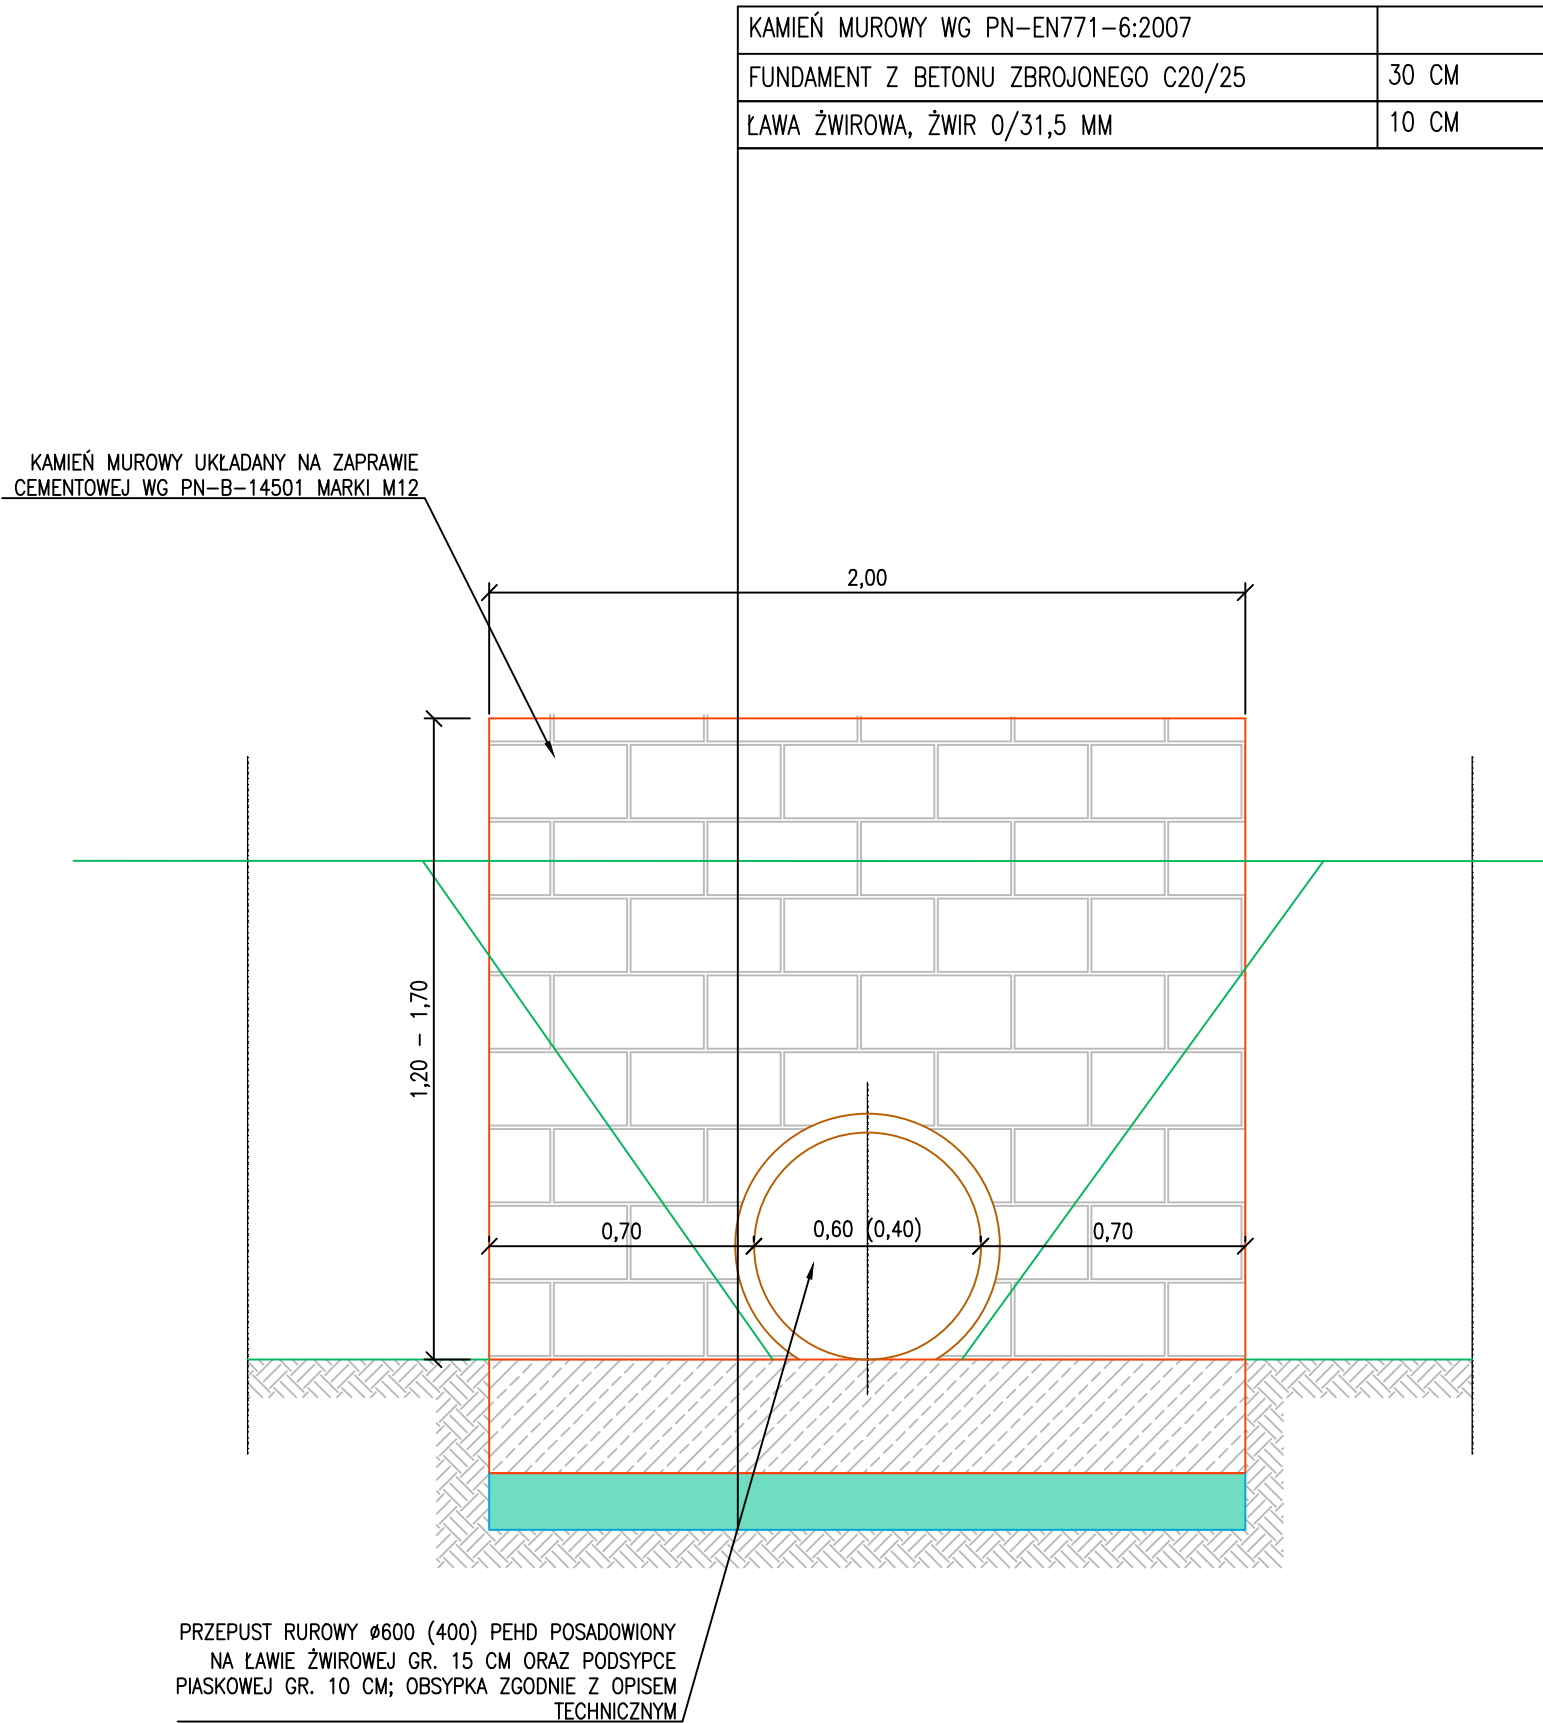



**AGRAD**  
Biuro Geodezyjno - projektowe

58-500 Jelenia Góra, ul. Mostowa 5  
tel.: 607 42 77 38 — e-mail: BIURO@AGRAD.JGORA.PL

Inwestor:	Gmina Miejska Świeradów — Zdrój 59-850 Świeradów-Zdrój, ul. 11-go Listopada 35			
Obiekt:	Odbudowa nawierzchni drogi wraz z systemem odwodnienia ul. Strażacka w Świeradowie-Zdroju km 0+420 — 0+790			
Faza projektu:	DOKUMENTACJA PROJEKTOWO — WYKONAWCZA			
Branża:	DROGOWA			
Treść rysunku:	KONSTRUKCJA PRZEPUSTU			
Projektant:	mgr inż. Czesław Wandzel	Upr. bud. Nr 982/82 spec. konstr. — bud.		
	Imię, Nazwisko:	Numer uprawnień:	Podpis:	
	07.2015 r.	—	1:20	D5
Nr projektu/egz.:	Data:	Format rysunku:	Skala:	Nr rysunku:
Rozpowszechnianie i powielanie niniejszej dokumentacji bez zgody posiadacza praw autorskich jest zabronione, Dz.U.24/1994, poz.83, ART 115-118.				