
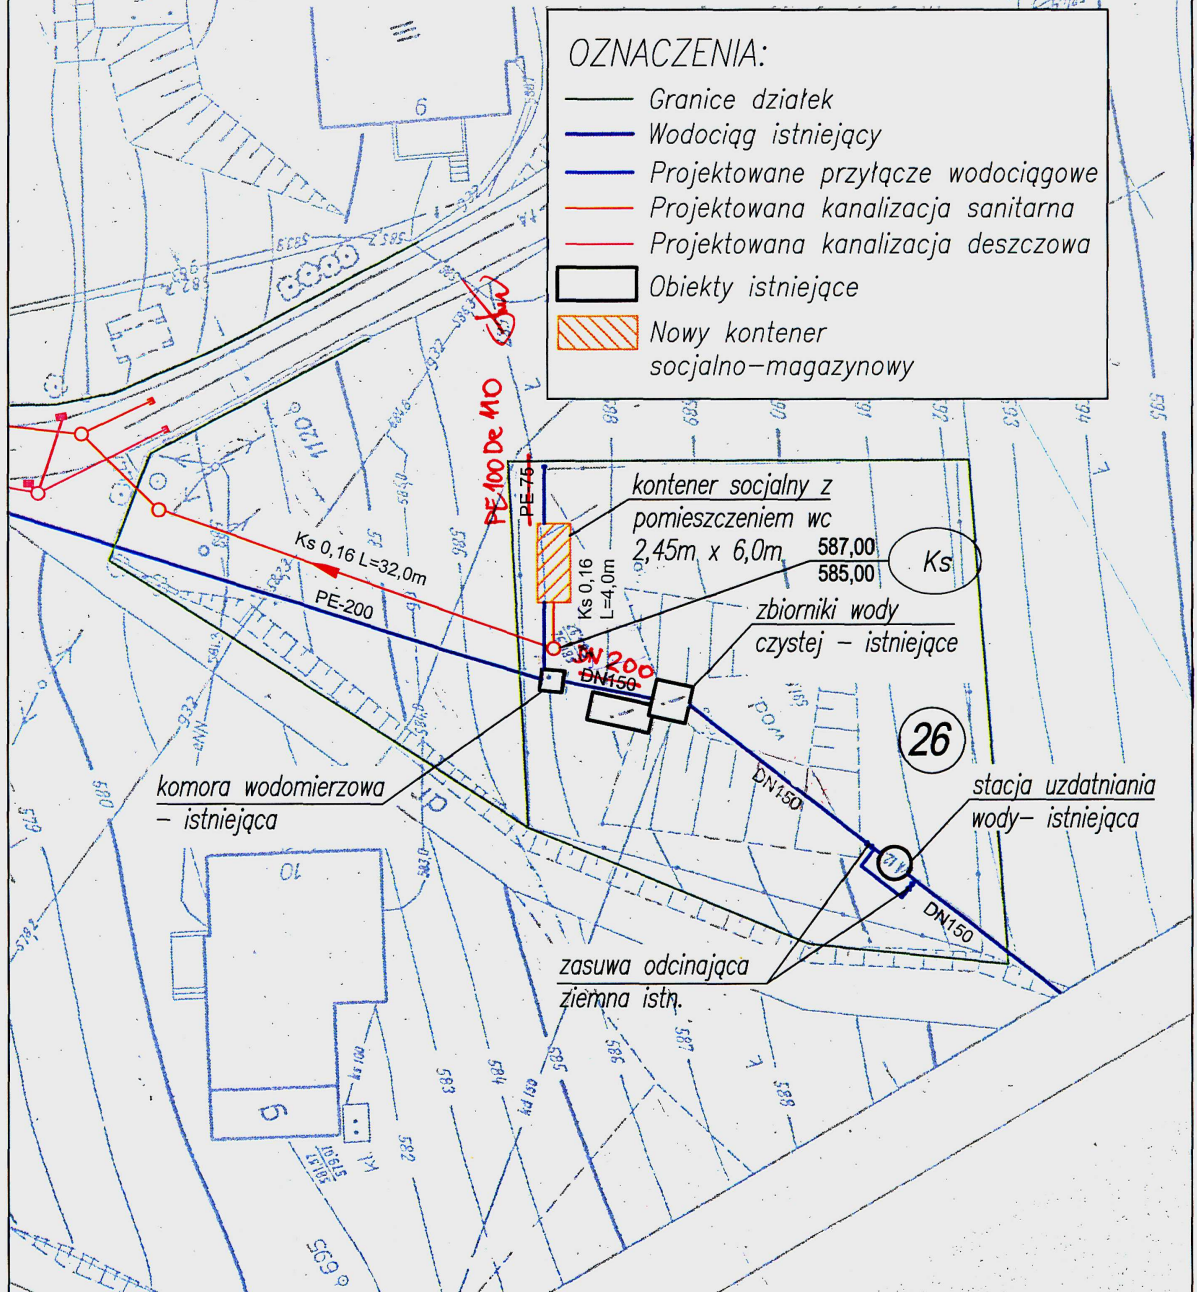


Przebudowa ujęcia wody pitnej "Bronka Czecha"
Plan Zagospodarowania Działki
Skala 1:500

OZNACZENIA:

- Granice działek
- Wodociąg istniejący
- Projektowane przyłącze wodociągowe
- Projektowana kanalizacja sanitarna
- Projektowana kanalizacja deszczowa
- Obiekty istniejące
- ▨ Nowy kontener socjalno-magazynowy

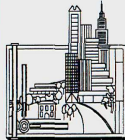

Biuro Projektów i Usług Budownictwa AJD PROJEKT 59-820 Leśna, ul. Kościuszki 5/2A			
TEMAT/OBIĘKT/ADRES: Przebudowa ujęcia wody pitnej "Bronka Czecha" 			