


ŚWIERADÓW ZDRÓJ UŁ. BRONKA CZECHA
PROFILE PRZYLĄCZY WODOCIĄGOWYCH
Skala 1:100/500

Wartość rzędnej oraz głębokość osi istniejącej instalacji (np. E11 1NN, rz.osi=125.81) podano w przybliżeniu.

$H_0=1.60$ zagłębienie osi rurociągów


$\underline{82^\circ D}$ załamanie w planie

Podziarka 1:100/250

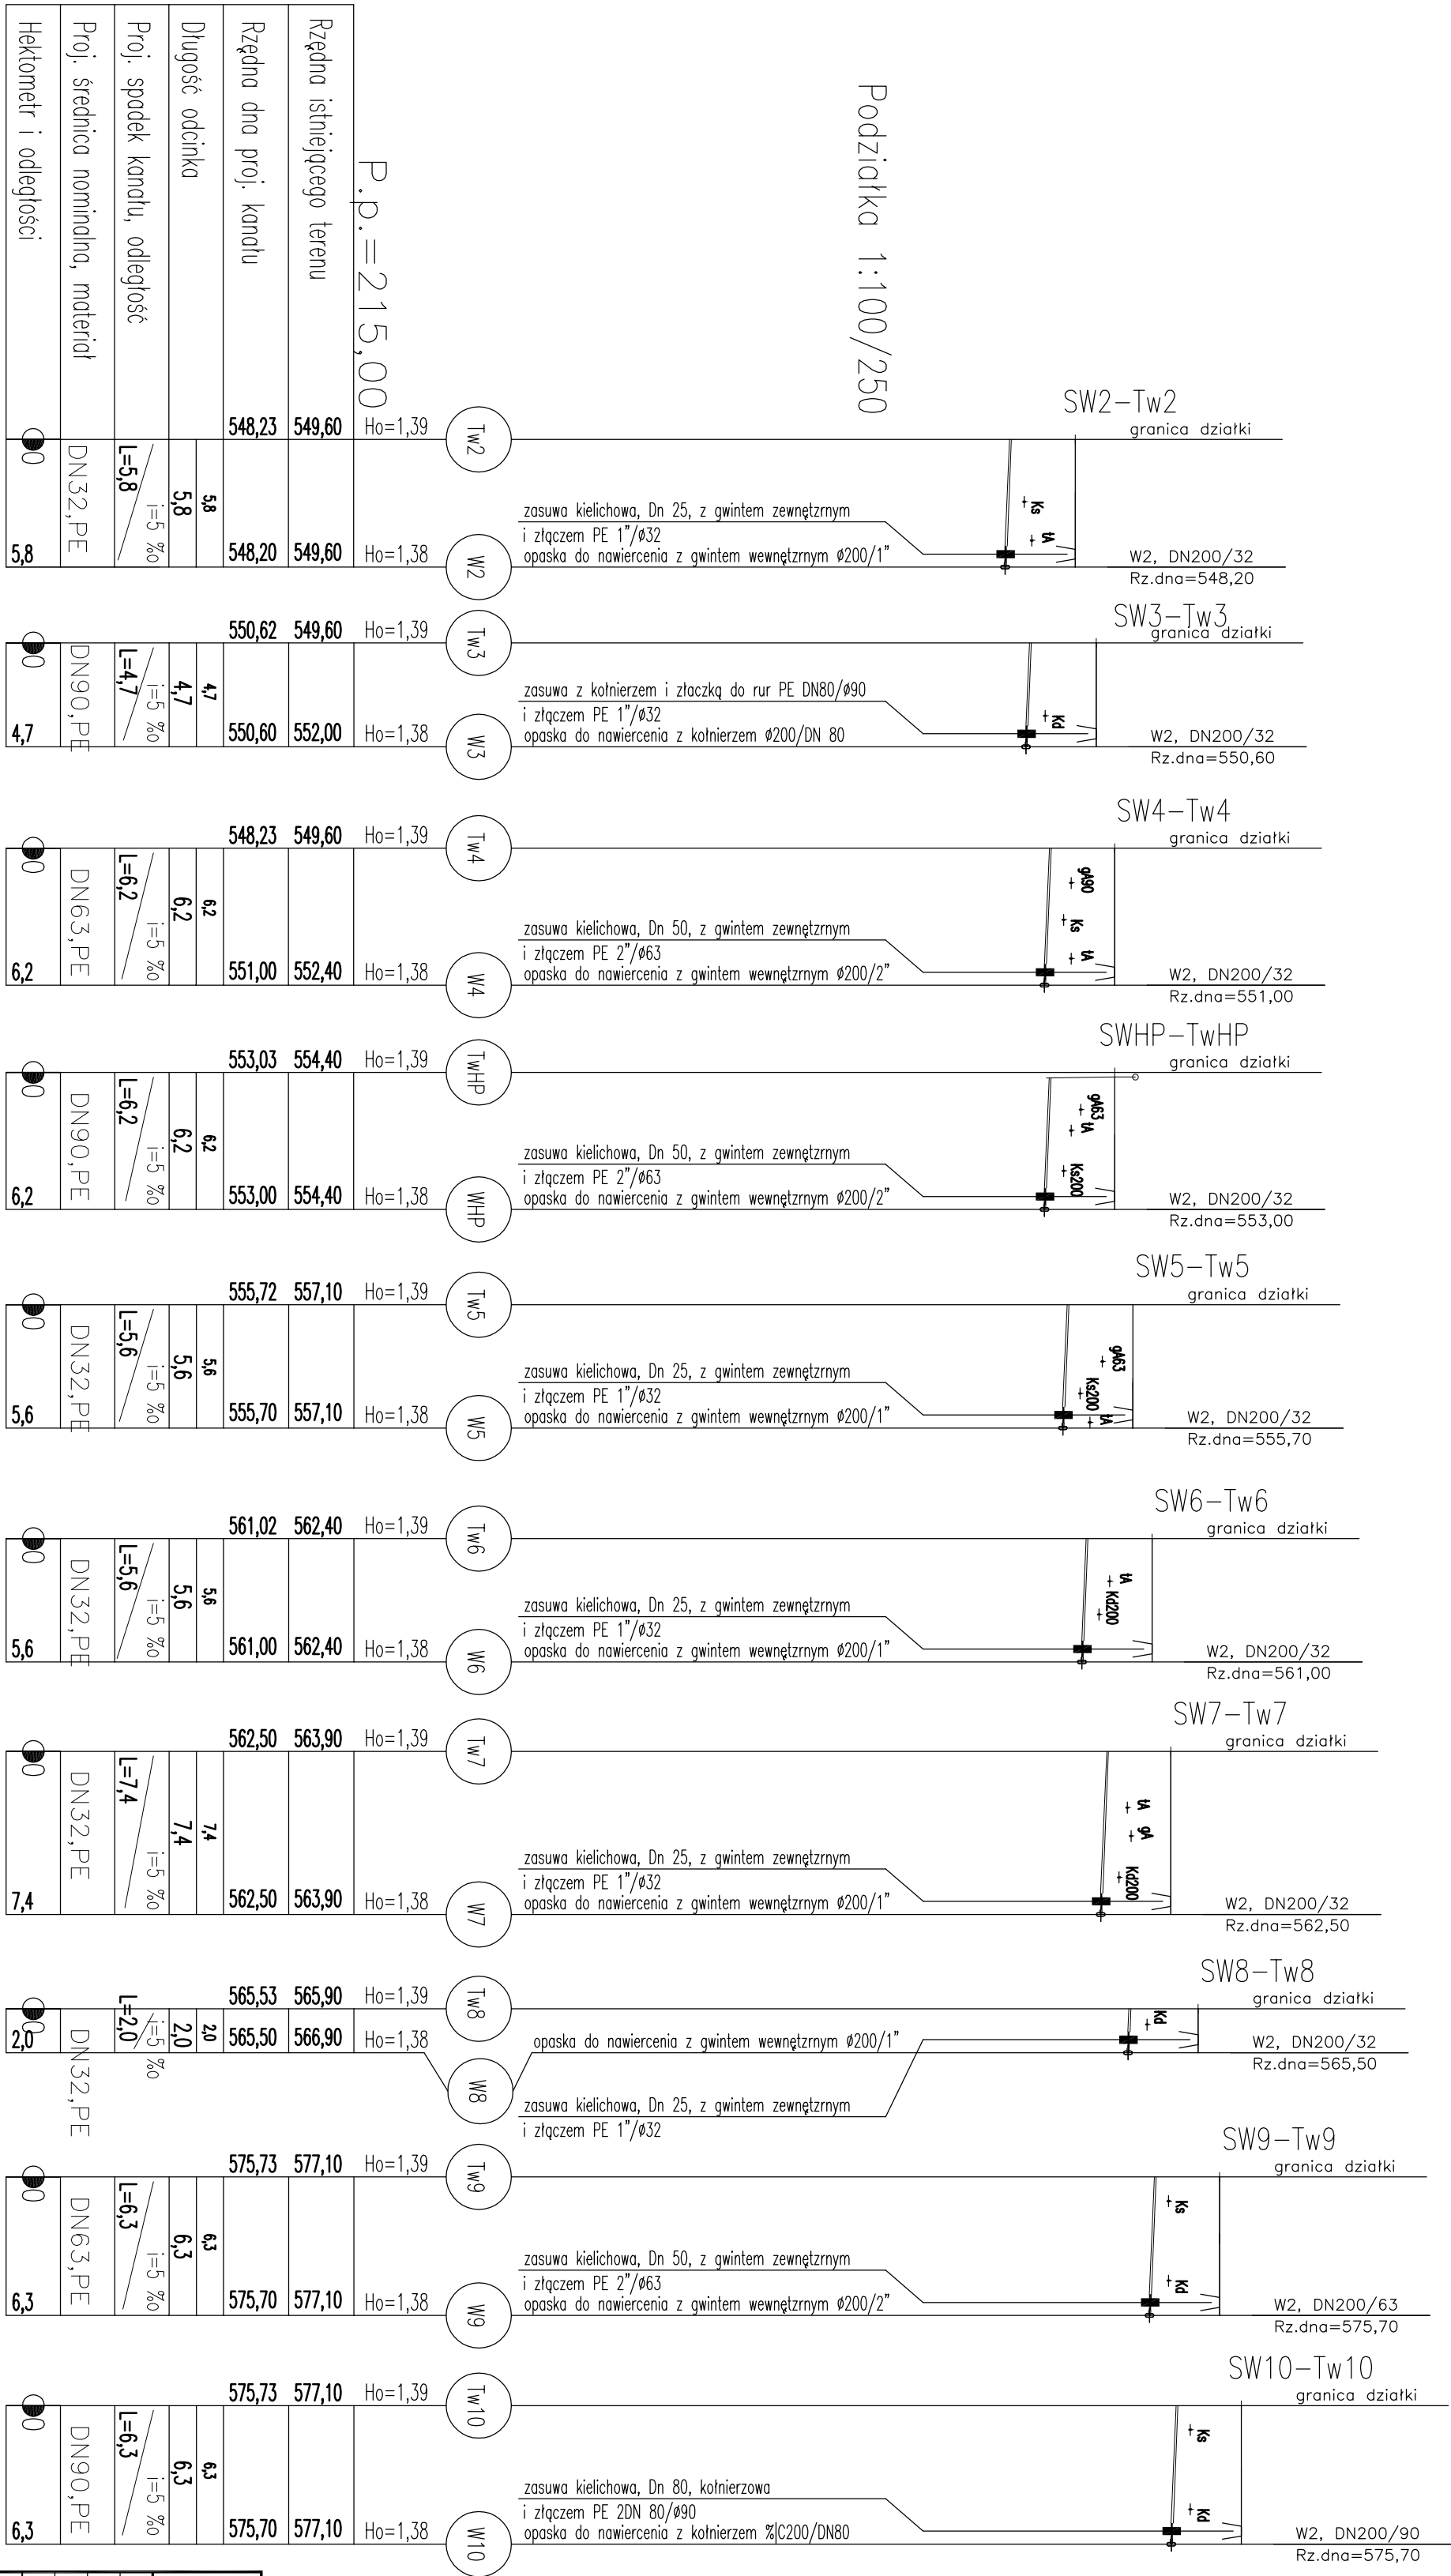

Długość przewodów DN 90: 17,20 m
 Długość przewodów DN 63: 12,50 m
 Długość przewodów DN 32: 24,20 m

UWAGA:
Przed wykonaniem ROBÓT wykonać przekopy kontrolne aby zlokalizować kable z istniejącymi sieciami.

 

PRZEDSIĘBIORSTWO USŁUGOWO PROJEKTOWE
I KOMPLETACJI DOSTAW
50-234 WROCŁAW ul. SŁOWIAŃSKA 33 B
TEL.: (071) 322 97 87 ; (071) 322 97 89

proekobud

Projektant	Inż. Teresa Madry	428/89/UW	Data	01.2015
Asyst. proj.			Data	01.2015
Asyst. proj.				
Sprawdził	mgr inż. Magdalena Kors	74/DOŚ/UW		
OBIEKT: SIĘĆ WODOCIĄGOWA UL.BRONKA CZECH-ŚWIERADÓ ZDRÓJ TEMAT: PROFIL PRZYLĄCZY DO GARNICY DZIAŁEK			Nr rysunku	7