
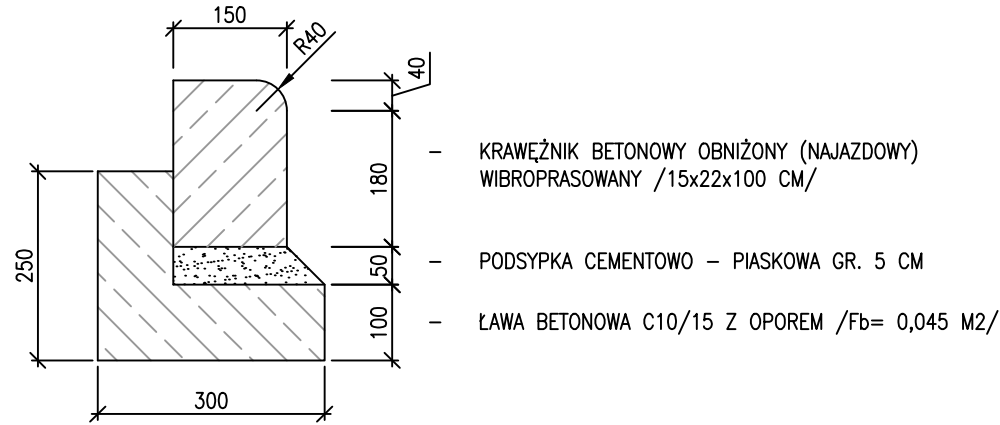


SZCZEGÓŁ KONSTRUKCYJNY: KRAWĘŻNIK OBNIONZ NA ŁAWIE BETONOWEJ Z OPOREM
SKALA 1:10

KRAWĘŻNIK ULICZNY BETONOWY	15/22/100CM
PODSYPKA PIASKOWA	5 CM
ŁAWA BETONOWA C12/15 Z OPOREM	10 CM
PODŁOŻE G1	

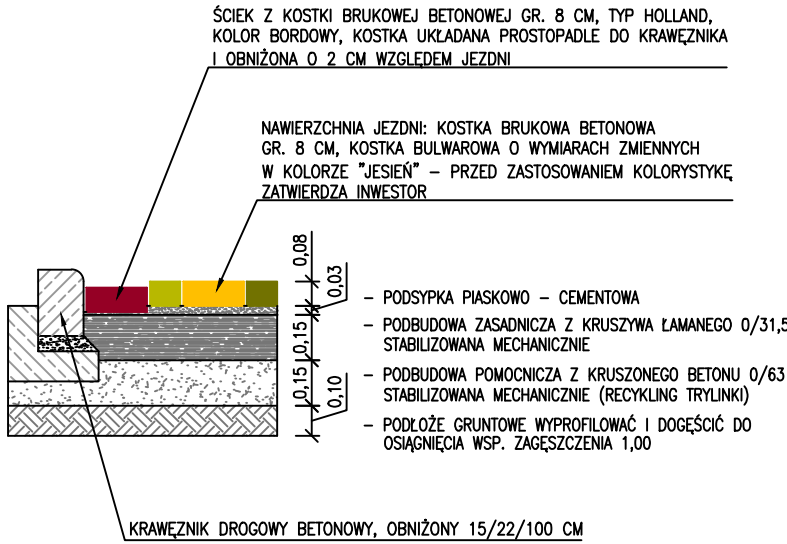

	<b style="font-size: 2em;">AGRAD	458-500 Jelenia Góra, ul. Mostowa 5 tel.: 607 42 77 38 --- e-mail: BIURO@AGRAD.JGORA.PL	
Biuro Geodezyjno - projektowe			
Inwestor:	Gmina Miejska Świeradów – Zdrój 59–850 Świeradów–Zdrój, ul. 11–go Listopada 35		
Opis:	Odbudowa nawierzchni drogi wraz z systemem odwodnienia ul. Izerska w Świeradowie-Zdroju – etap 1, dz. 24/1, 27, 36, 1, 12, 23 obr. Czerniawa Zdrój		
Nazwa projektu:	DOKUMENTACJA PROJEKTOWO – WYKONAWCZA		
Rodzaj:	DROGOWA		
Treść rysunku:	PRZEKRÓJ NORMALNY NR 2		
Projektant:	mgr inż. Czesław Wandzel	Upr. bud. Nr 982/82 spec. konstr. – bud.	
	Imię, Nazwisko:	Numer uprawnień:	Podpis:
	03.2015 r.	–	1:50
Nr projektu/egz.:	Data:	Format rysunku:	Skala:
Rozpowszechnianie i powielanie niniejszej dokumentacji bez zgody posiadacza praw autorskich jest zabronione, Dz.U.24/1994, poz.83, ART 115–118.			