


ŁAWA BETONOWA C10/15 GR. 30 CM  
PODSYPKA ŻWIROWA GR. 15 CM

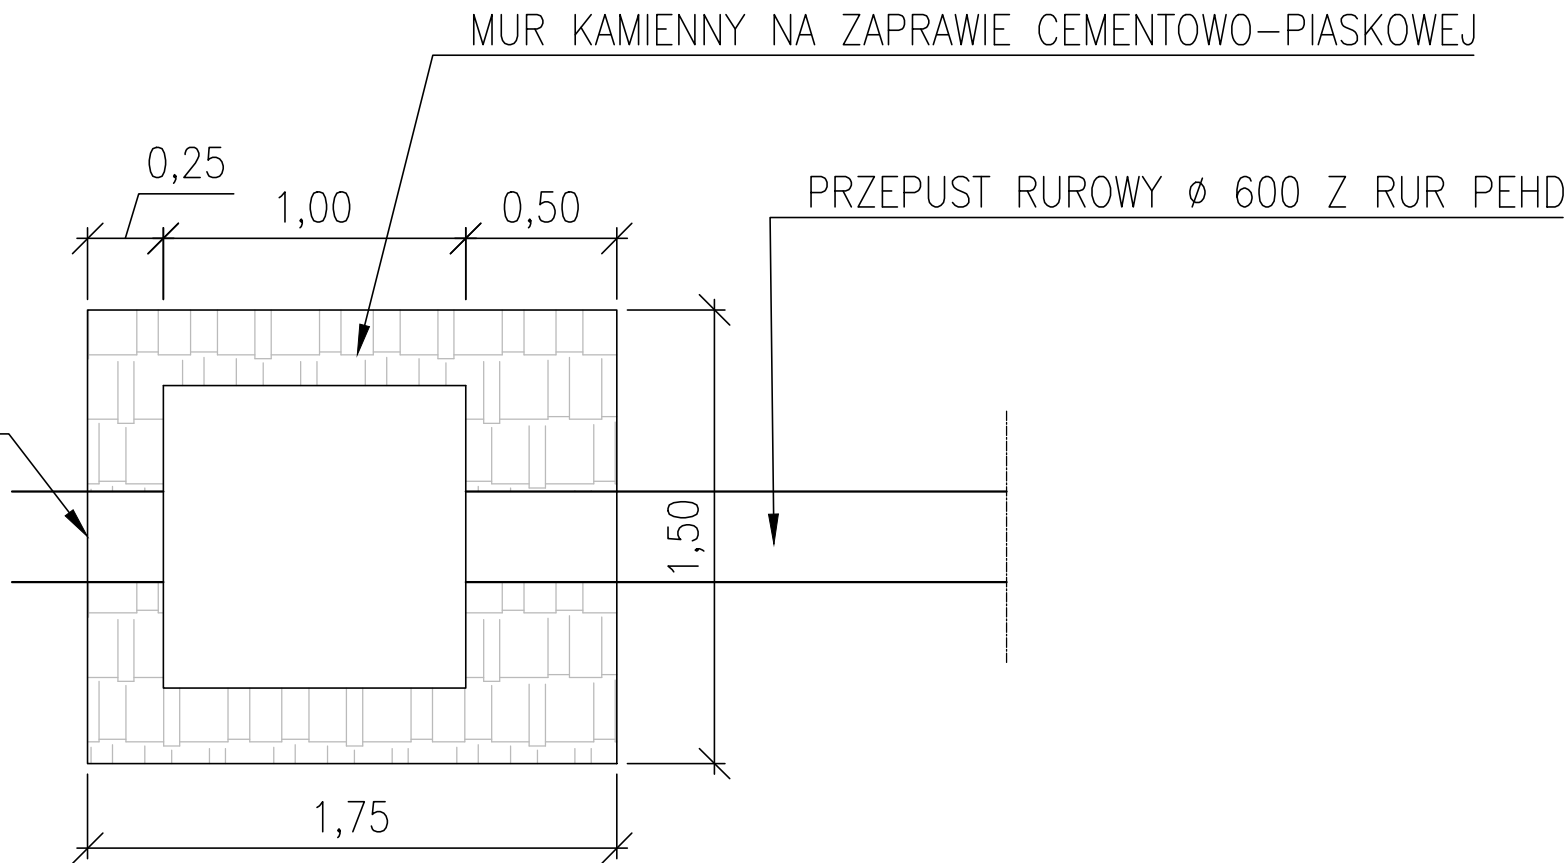

 <b>AGRAD</b> 58-500 Jelenia Góra, ul. Mostowa 5 tel.: 607 42 77 38 --- e-mail: BIURO@AGRAD.JGORA.PL Biuro Geodezyjno - projektowe				
Inwestor:		Gmina Miejska Świeradów – Zdrój 59–850 Świeradów-Zdrój, ul. 11-go Listopada 35		
Obiekt:		Odbudowa nawierzchni drogi wraz z systemem odwodnienia ul. Izerska w Świeradowie-Zdroju – etap 1, dz. 24/1, 27, 36, 1, 12, 23 obr. Czerniawa Zdrój		
Faza projektu:		DOKUMENTACJA PROJEKTOWO – WYKONAWCZA		
Branża:		DROGOWA		
Treść rysunku:		KONSTRUKCJA STUDNI KAMIENNEJ		
Projektant:		mgr inż. Czesław Wandzel		Upr. bud. Nr 982/82 spec. konstr. – bud.
		Imię, Nazwisko:		Numer uprawnień: Podpis:
		03.2015 r.		– 1:25 D9
Nr projektu/egz.:		Data:		Format rysunku: Skala: Nr rysunku:
Rozpowszechnianie i powielanie niniejszej dokumentacji bez zgody posiadacza praw autorskich jest zabronione, Dz.U.24/1994, poz.83, ART 115–118.				