




PRZEKRÓJ POPRZECZY ŚCIANY PRZEPUSTU

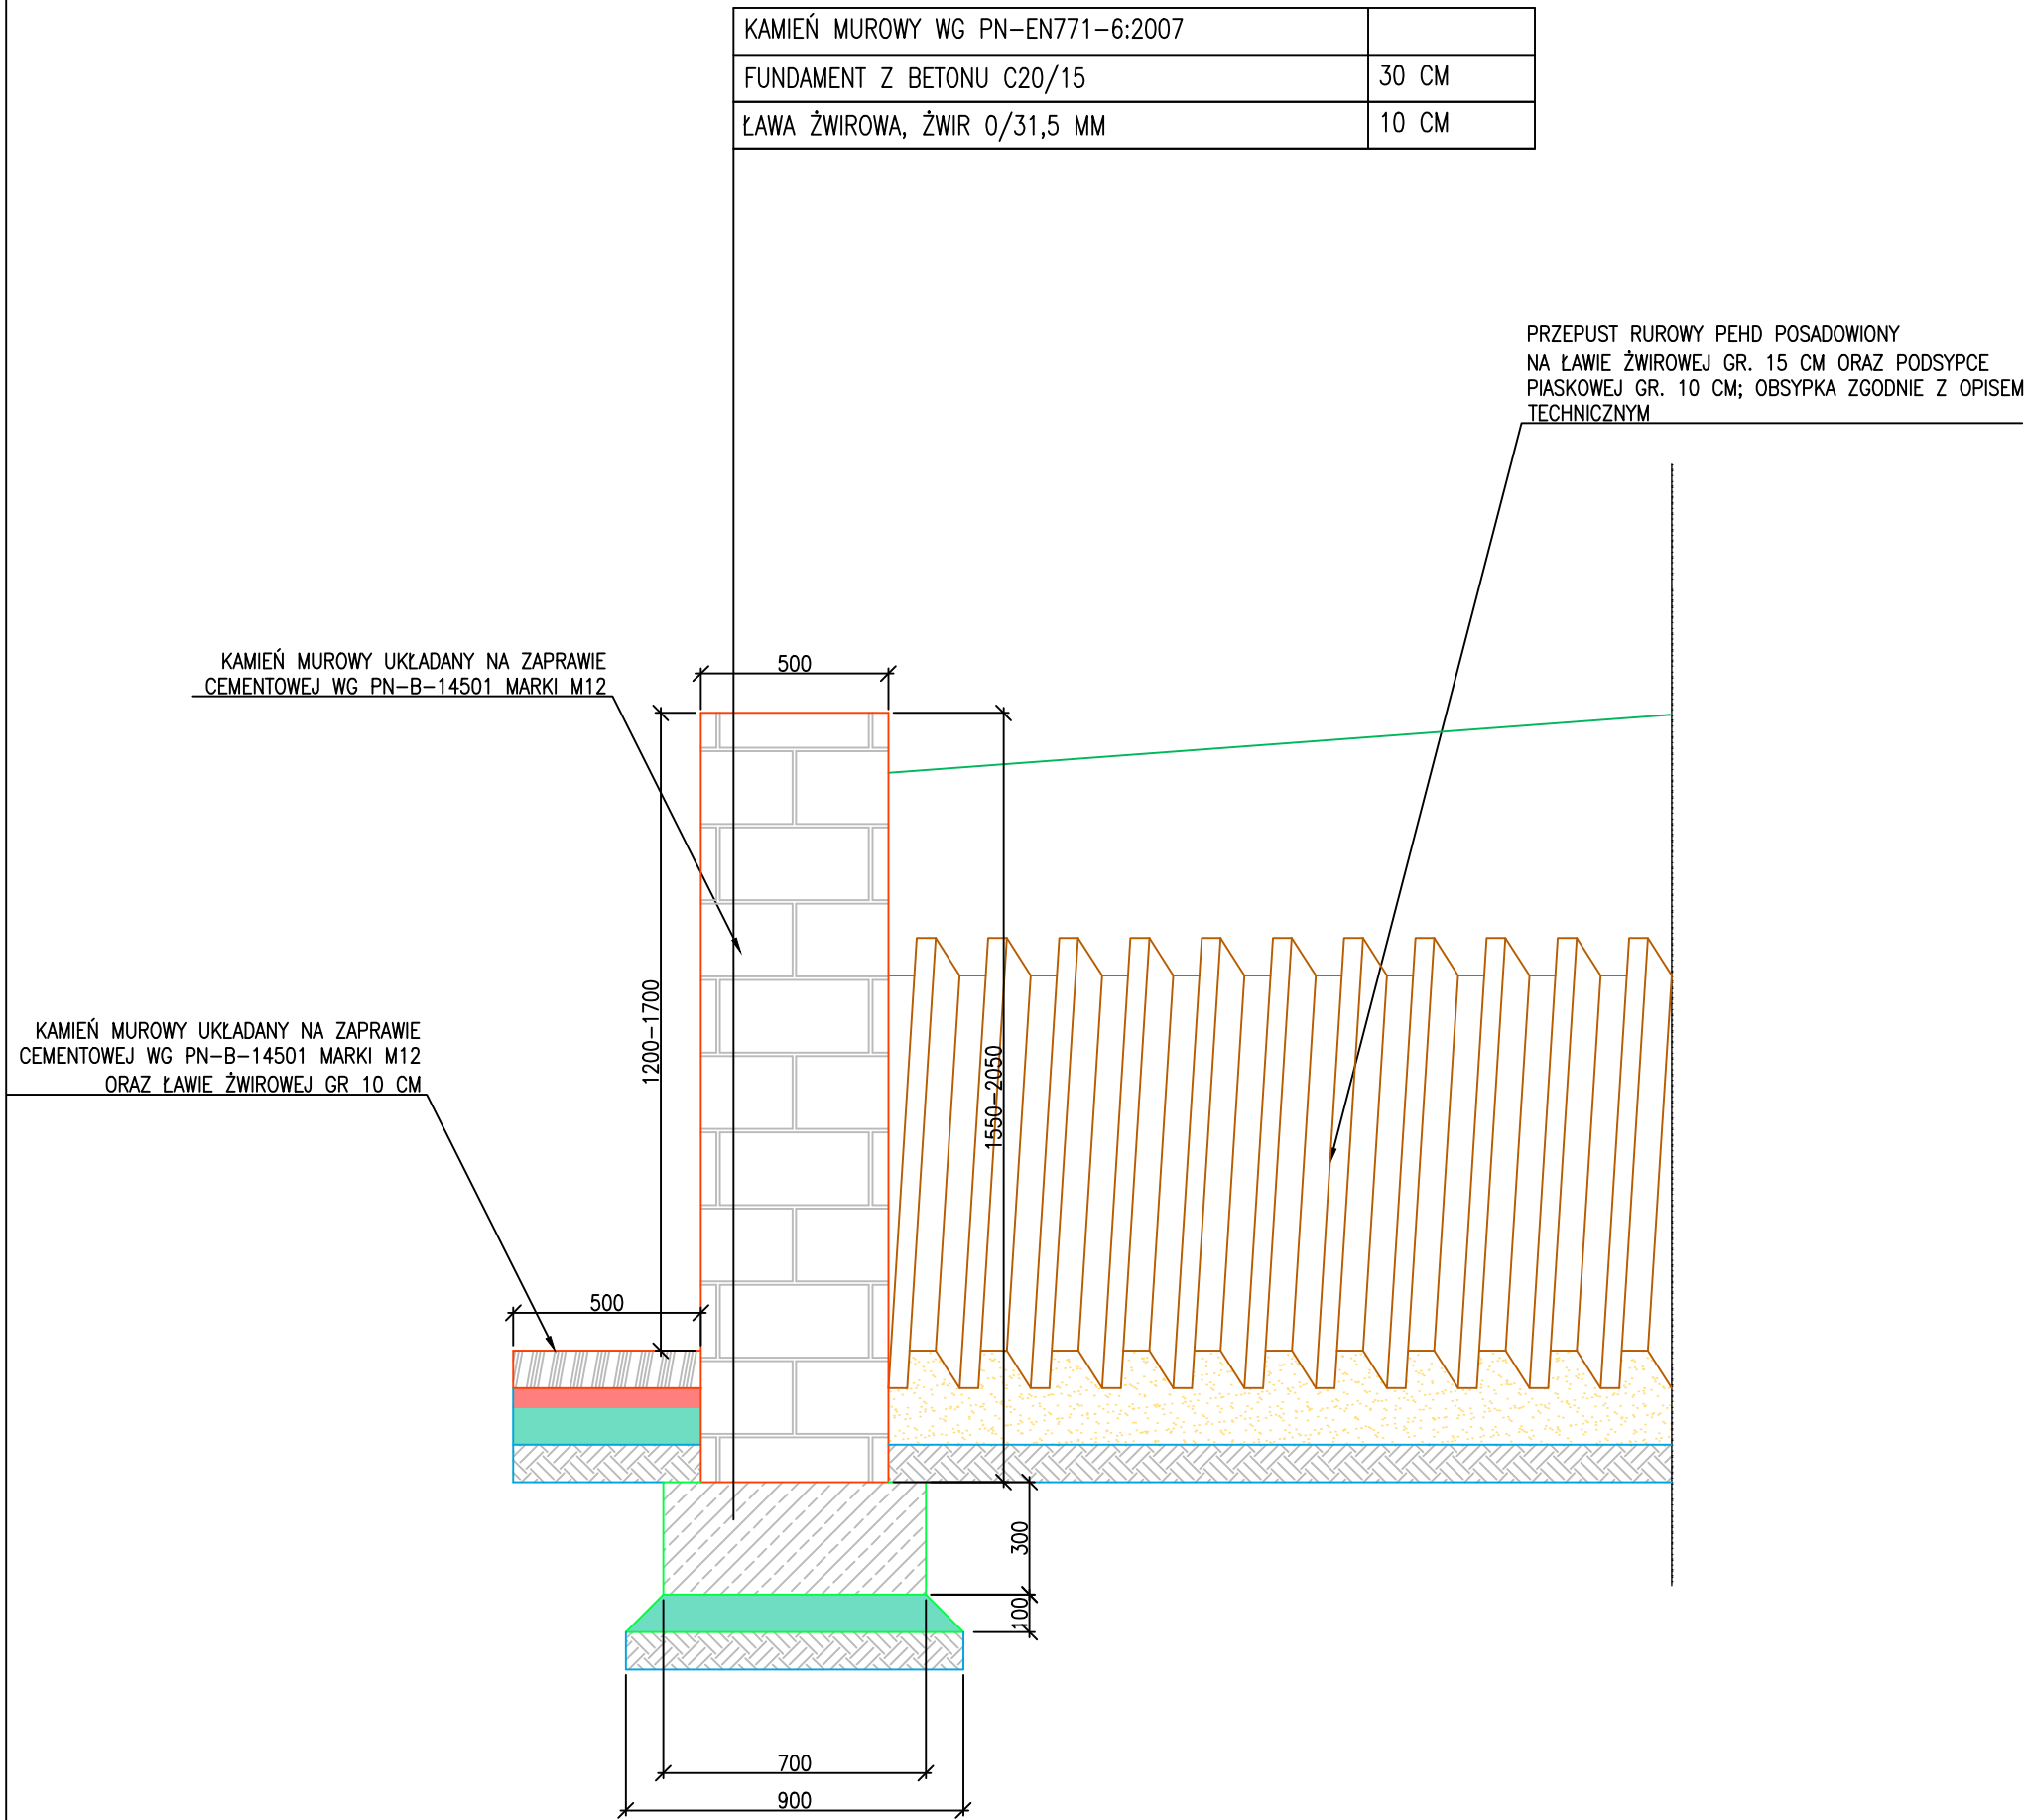

WIDOK CZOŁA ŚCIANY PRZEPUSTU

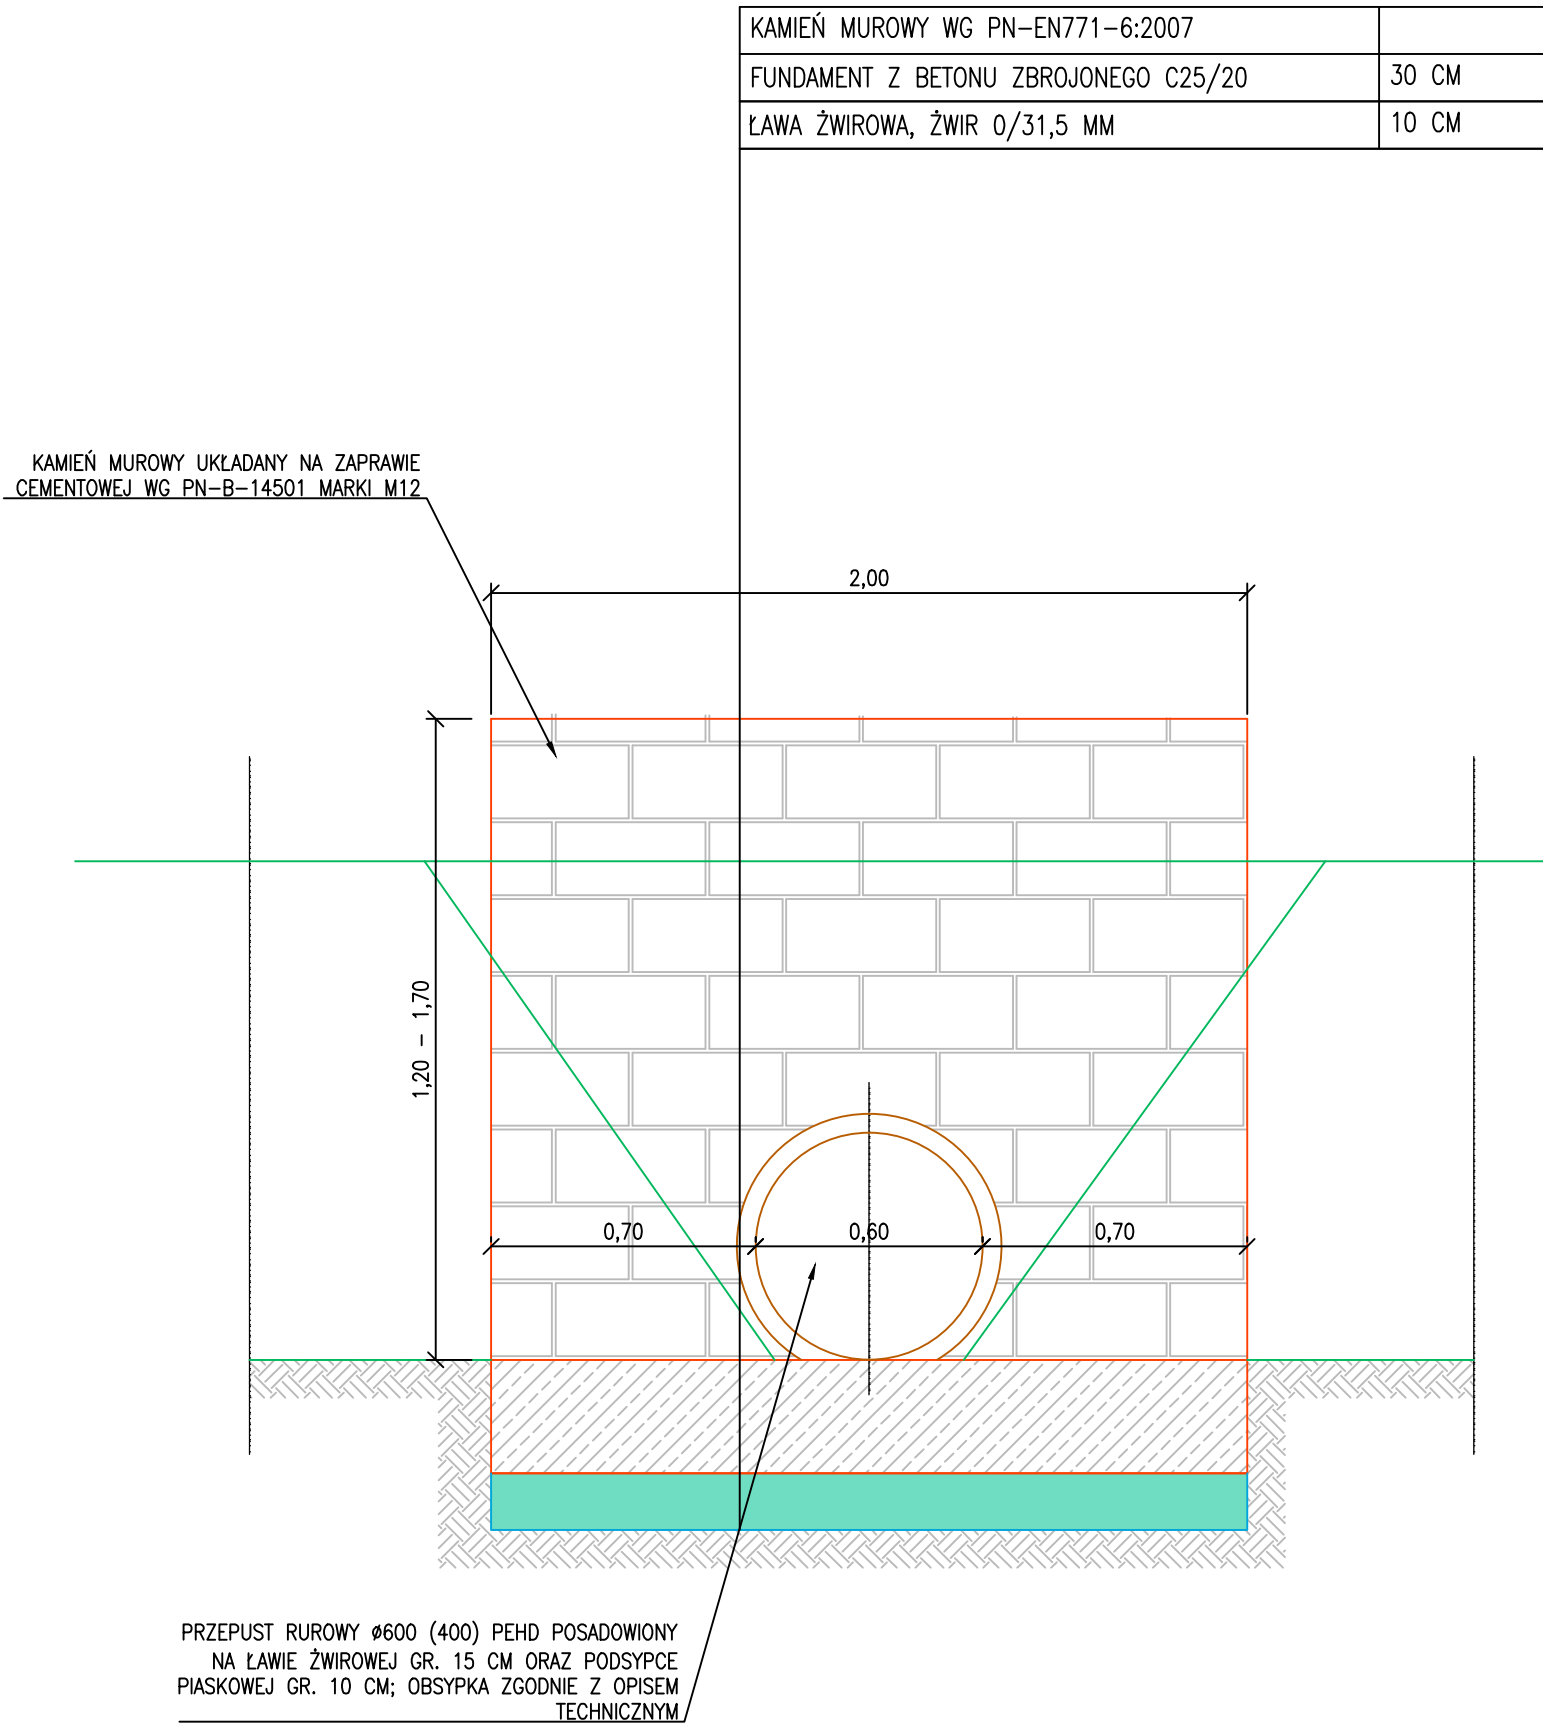




AGRAD

Biuro Geodezyjno - projektowe

58-500 Jelenia Góra, ul. Mostowa 5

tel.: 607 42 77 38 — e-mail: BIURO@AGRAD.JGORA.PL

Inwestor:	Gmina Miejska Świeradów — Zdrój 59-850 Świeradów-Zdrój, ul. 11-go Listopada 35		
Obiekt:	Odbudowa nawierzchni drogi wraz z systemem odwodnienia ul. Zacisze w Świeradowie-Zdroju — dz. 30, 10, 15, 11 obr. Czerniawa Zdrój		
Faza projektu:	DOKUMENTACJA PROJEKTOWO — WYKONAWCZA		
Branża:	DROGOWA		
Treść rysunku:	KONSTRUKCJA PRZEPUSTU		
Projektant:	mgr inż. Czesław Wandzel	Upr. bud. Nr 982/82 spec. konstr. — bud.	
	Imię, Nazwisko:	Numer uprawnień:	Podpis:
	03.2015 r.	—	1:20
Nr projektu/egz.:	Data:	Format rysunku:	Skala:
Nr rysunku:			
Rozpowszechnianie i powielanie niniejszej dokumentacji bez zgody posiadacza praw autorskich jest zabronione, Dz.U.24/1994, poz.83, ART 115-118.			