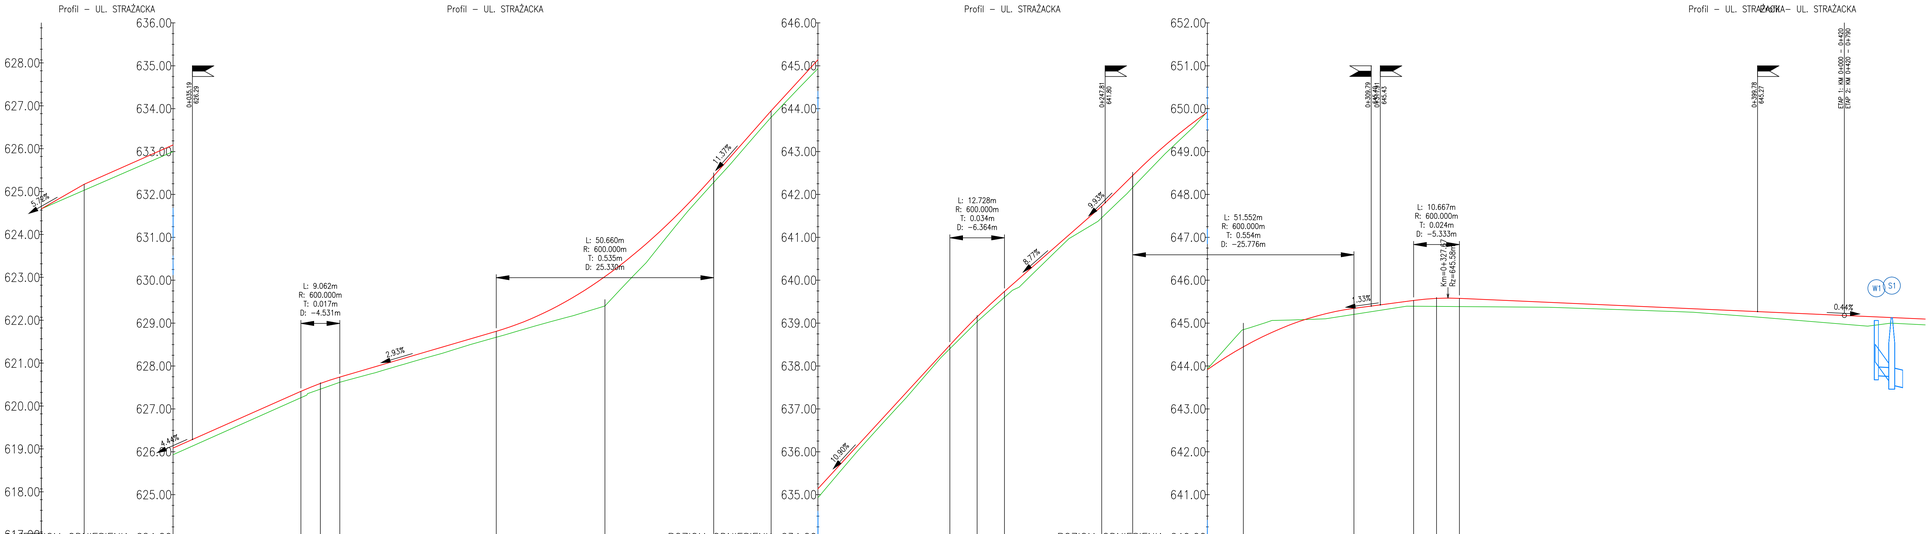

LEGENDA:

- PROFIL NIWELETY JEZDNI
- PROFIL TERENU
- SKRZYŻOWANIE Z DROGĄ
  - OBUSTRONNE
  - PRAWOSTRONNE
  - LEWOSTRONNE

AGRAD
Biuro Geodezyjno - projektowe
58-500 Jelenia Góra, ul. Mostowa 5
tel.: 607 42 77 38 – e-mail: BIURO@AGRAD.JGORA.PL

Inwestor:	Gmina Miejska Świeradów – Zdrój 59-850 Świeradów-Zdrój, ul. 11-go Listopada 35
Obiekt:	Odbudowa nawierzchni drogi wraz z systemem odwodnienia ul. Strażacka w Świeradowie–Zdroju km 0+000 – 0+420
Faza projektu:	DOKUMENTACJA PROJEKTOWO – WYKONAWCZA
Branża:	DROGOWA
Treść rysunku:	PROFIL PODŁUŻNY KM 0+000 – 0+420
Projektant:	mgr inż. Czesław Wandzel; Upr. bud. Nr 982/92 spec. konstr. – bud.
	Imię, Nazwisko: Numer uprawnień: Podpis:
Nr projektu/egz.:	07.2015 r. – 1:50:500 D2
	Data: Format rysunku: Skala: Nr rysunku:

Rozpowszechnianie i powielanie niniejszej dokumentacji bez zgody projektanta pod autorskich jest zabronione, Dz.U.24/1994, poz.83, ART 115-118.