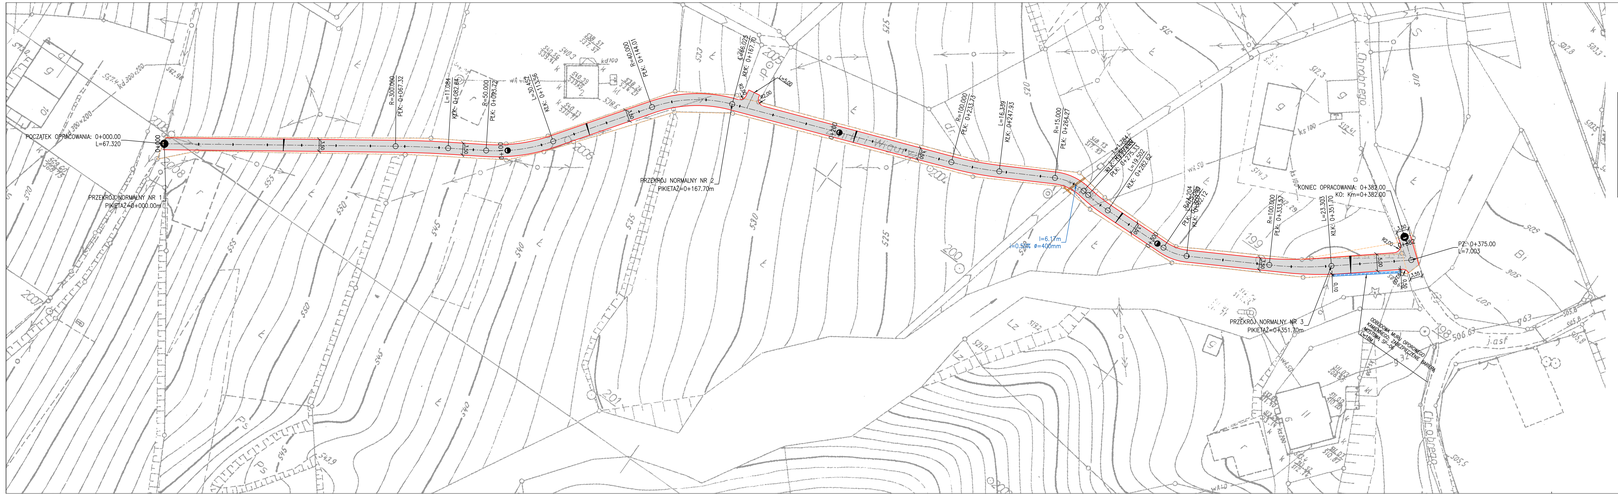

LEGENDA:

- KRAWĘŻNIK DROGOWY BETONOWY 15/30/100 CM, DYSTANSY DO POZIOMU NAWIERZCHNI
- MUR OPOROWY BETONOWY Z OKŁADZINĄ KAMIENNĄ
- NAWIERZCHNIA JEZDNI Z BETONU ASFALTOWEGO
- PRZEPUST / KANAŁ Z RUR PVC
- ŚCIANA CZOŁOWA PRZEPUSTU WKONANA Z KAMIENIA
- GRANICA OPRACOWANIA

AGRAD 58-500 Jelenia Góra, ul. Mostowa 5
tel.: 607 42 77 38 – e-mail: BURO@AGRAD.JGORA.PL
Biuro Geodezyjno - projektowe

Inwestor:	Gmina Miejska Świeradów – Zdrój 59–850 Świeradów–Zdrój, ul. 11–go Listopada 35			
Obiekt:	Odbudowa nawierzchni drogi wraz z systemem odwodnienia ul. Żwirki i Wigury w Świeradowie–Zdroju – dz. nr 22, 15 obr. Świeradów Zdrój			
Faza projektu:	DOKUMENTACJA PROJEKTOWO – WYKONAWCZA			
Branża:	DROGOWA			
Treść rysunku:	PROJEKT ZAGOSPODAROWANIA TERENU			
Projektanti:	mgr inż. Czesław Wandzel	Upr. bud. Nr 962/92 opan. konstr. – bud.		
	imie, Nazwisko:	Numer uprawnień:	Podpis:	
10.2015 r.	–	1:500	D1	
Nr projektu/zlecenia:	Data:	Format rysunku:	Skala:	Nr rysunku:

Rozpowszechnianie i powielanie niniejszej dokumentacji bez zgody projektanta prawa autorskich jest zabronione, Dz.U.24/1994, poz.83, art 115–118.