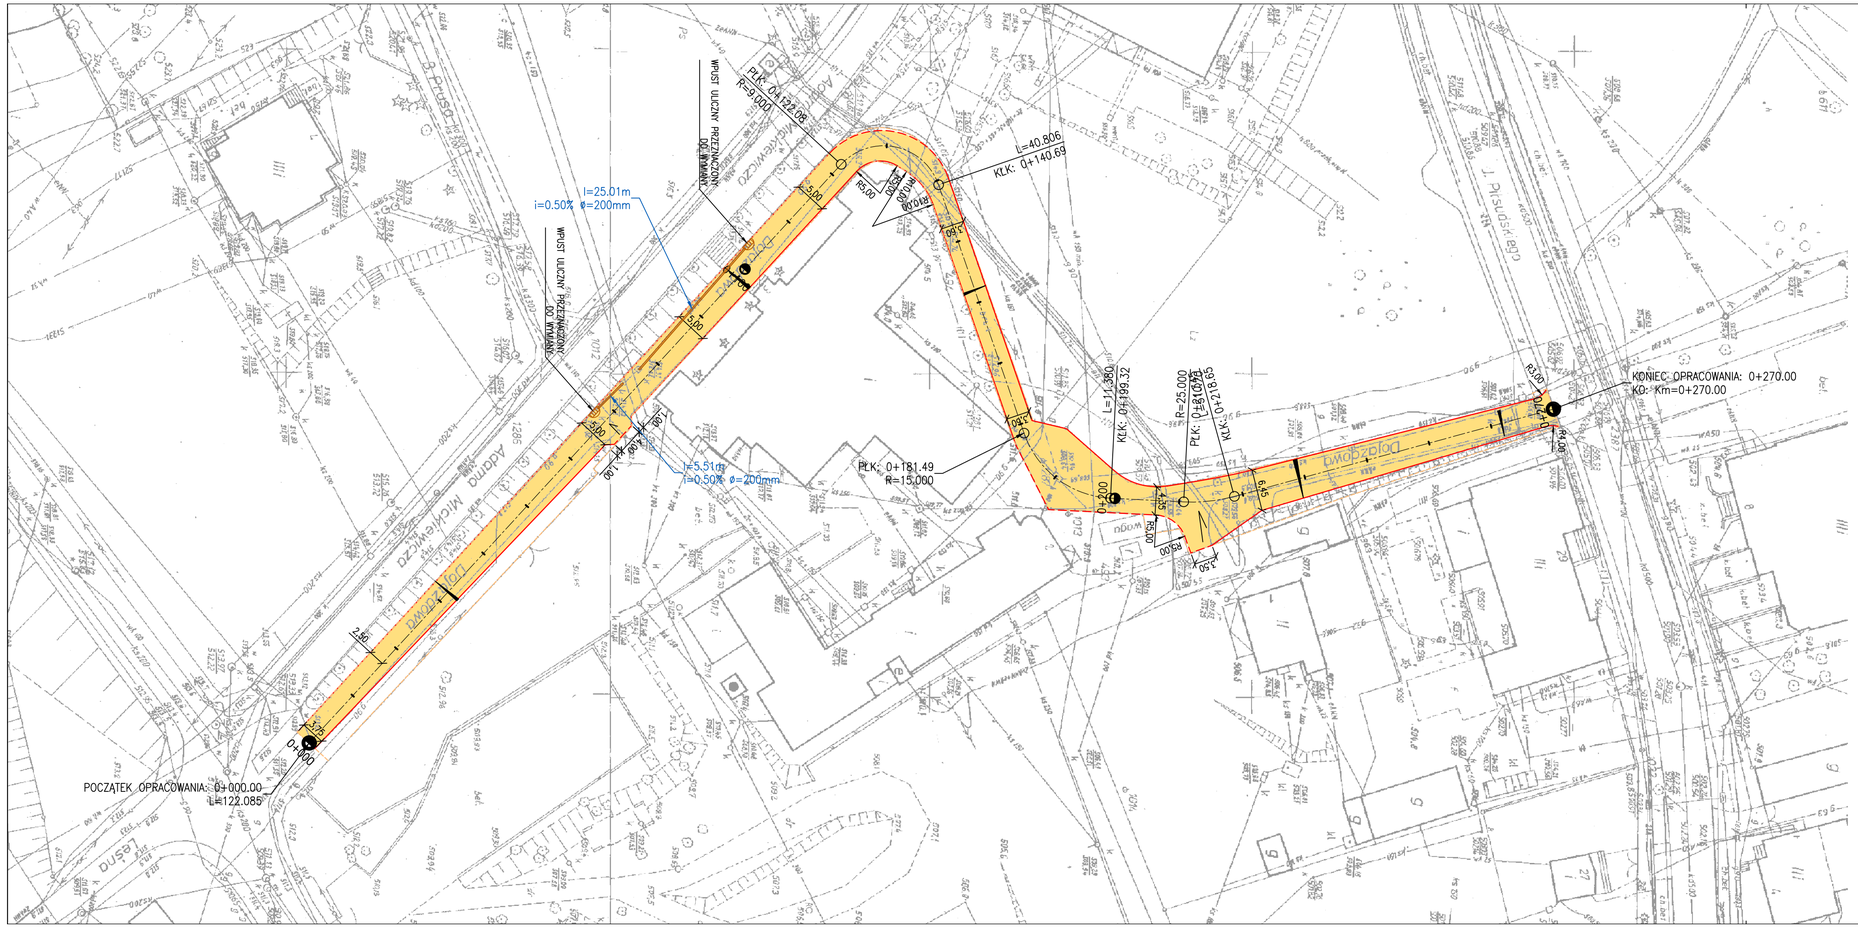

LEGENDA:

	KRAWĘŻNIK DROGOWY BETONOWY 15/30/100 CM, WYNIESIONY 12 CM
	KRAWĘŻNIK DROGOWY BETONOWY 15/30/100 CM, ZATOPIONY DO POZIOMU NAWIERZCHNI
	ISTNIEJĄCY WPUST KD PRZEZNACZONY DO WYMIANY
	NAWIERZCHNIA JEZDNI Z KOSTKI BRUKOWEJ BETONOWEJ – KOLORY JESIENI
	GRANICA OPRACOWANIA

AGRAD
Biuro Geodezyjno - projektowe
58-500 Jelenia Góra, ul. Mostowa 5
tel.: 607 42 77 38 – e-mail: BIURO@AGRAD.JGORA.PL

Inwestor:	Gmina Miejska Świeradów – Zdrój 59–850 Świeradów–Zdrój, ul. 11–go Listopada 35
Obiekt:	Odbudowa nawierzchni drogi wraz z systemem odwodnienia ul. Dojazdowa w Świeradowie–Zdroju – dz. nr 4 obr. Świeradów Zdrój
Faza projektu:	DOKUMENTACJA PROJEKTOWO – WYKONAWCZA
Branża:	DROGOWA
Tresc rysunku:	PROJEKT ZAGOSPODAROWANIA TERENU

Projektant:	mgr inż. Czesław Wandzel		Upr. bud. Nr 982/82 spec. konstr. – bud.	
	Imie, Nazwisko:		Numer uprawnień:	Podpis:
	10.2015 r.	–	1:500	D1
Nr projektu/egz.:	Data:	Format rysunku:	Skala:	Nr rysunku:

Rozpowszechnianie i powielanie niniejszej dokumentacji bez zgody posiadacza praw autorskich jest zabronione, Dz.U.24/1994, poz.83, ART 115–118.