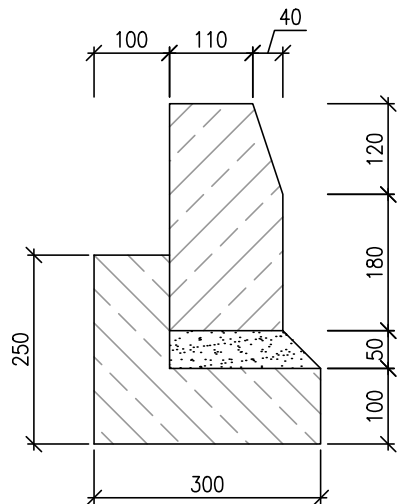
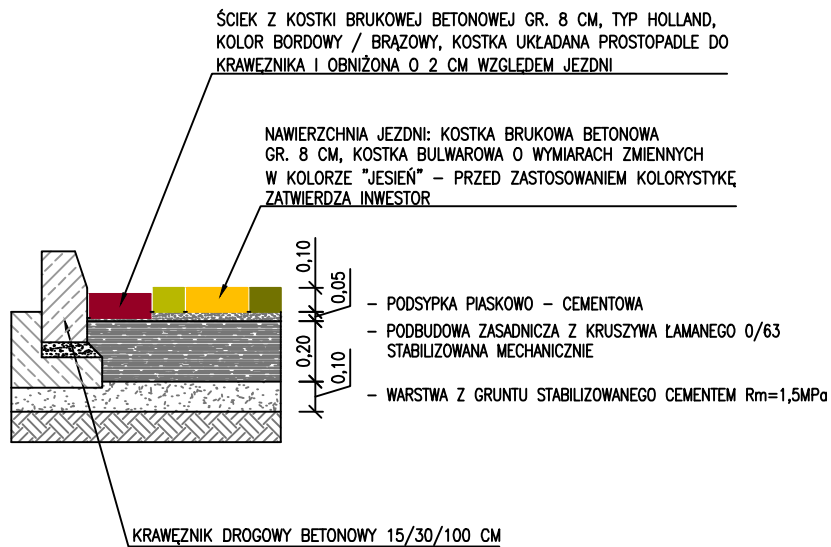
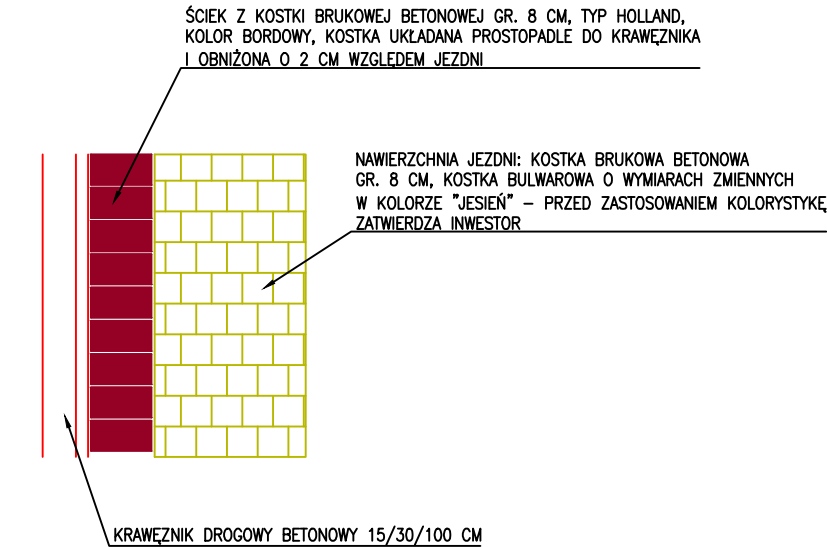

 


SZCZEGÓŁ KONSTRUKCYJNY: KRAWĘŻNIK DROGOWY NA ŁAWIE BETONOWEJ Z OPOREM  
SKALA 1:10

KRAWĘŻNIK ULICZNY BETONOWY	15/30/100CM
PODSYPKA PIASKOWA	5 CM
ŁAWA BETONOWA C12/15 Z OPOREM	10 CM
PODŁOŻE G1	



- KRAWĘŻNIK BETONOWY WIBROPRASOWANY /15x30x100 CM/
- PODSYPKA CEMENTOWO - PIASKOWA GR. 5 CM
- ŁAWA BETONOWA C10/15 Z OPOREM / $F_b = 0,045 \text{ M2/}$

	<b style="font-size: 2em; color: white;">AGRAD</b>	<b>58-500 Jelenia Góra, ul. Mostowa 5</b> <b>tel.: 42 72 77 38 -- e-mail: BIURO@AGRAD.JGORA.PL</b>	
<b>Biuro Geodezyjno - projektowe</b>			
Inwestor:	<b>Gmina Miejska Świeradów – Zdrój</b> <b>59–850 Świeradów–Zdrój, ul. 11–go Listopada 35</b>		
Obiekt:	Odbudowa nawierzchni drogi wraz z systemem odwodnienia ul. Dojazdowa w Świeradowie–Zdroju – dz.nr 4 obr. Świeradów Zdrój		
Faza projektu:	DOKUMENTACJA PROJEKTOWO – WYKONAWCZA		
Branża:	DROGOWA		
Treść rysunku:	PRZEKRÓJ NORMALNY		
Projektant:	mgr inż. Czesław Wandzel	Upr. bud. Nr 982/82 spec. konstr. – bud.	
	Imię, Nazwisko:	Numer uprawnień:	Podpis:
	10.2015 r.	–	1:50
Nr projektu/egz.:	Data:	Format rysunku:	Skala:
Nr rysunku:			
Rozpowszechnianie i powielanie niniejszej dokumentacji bez zgody posiadacza praw autorskich jest zabronione, Dz.U.24/1994, poz.83, ART 115–118.			