
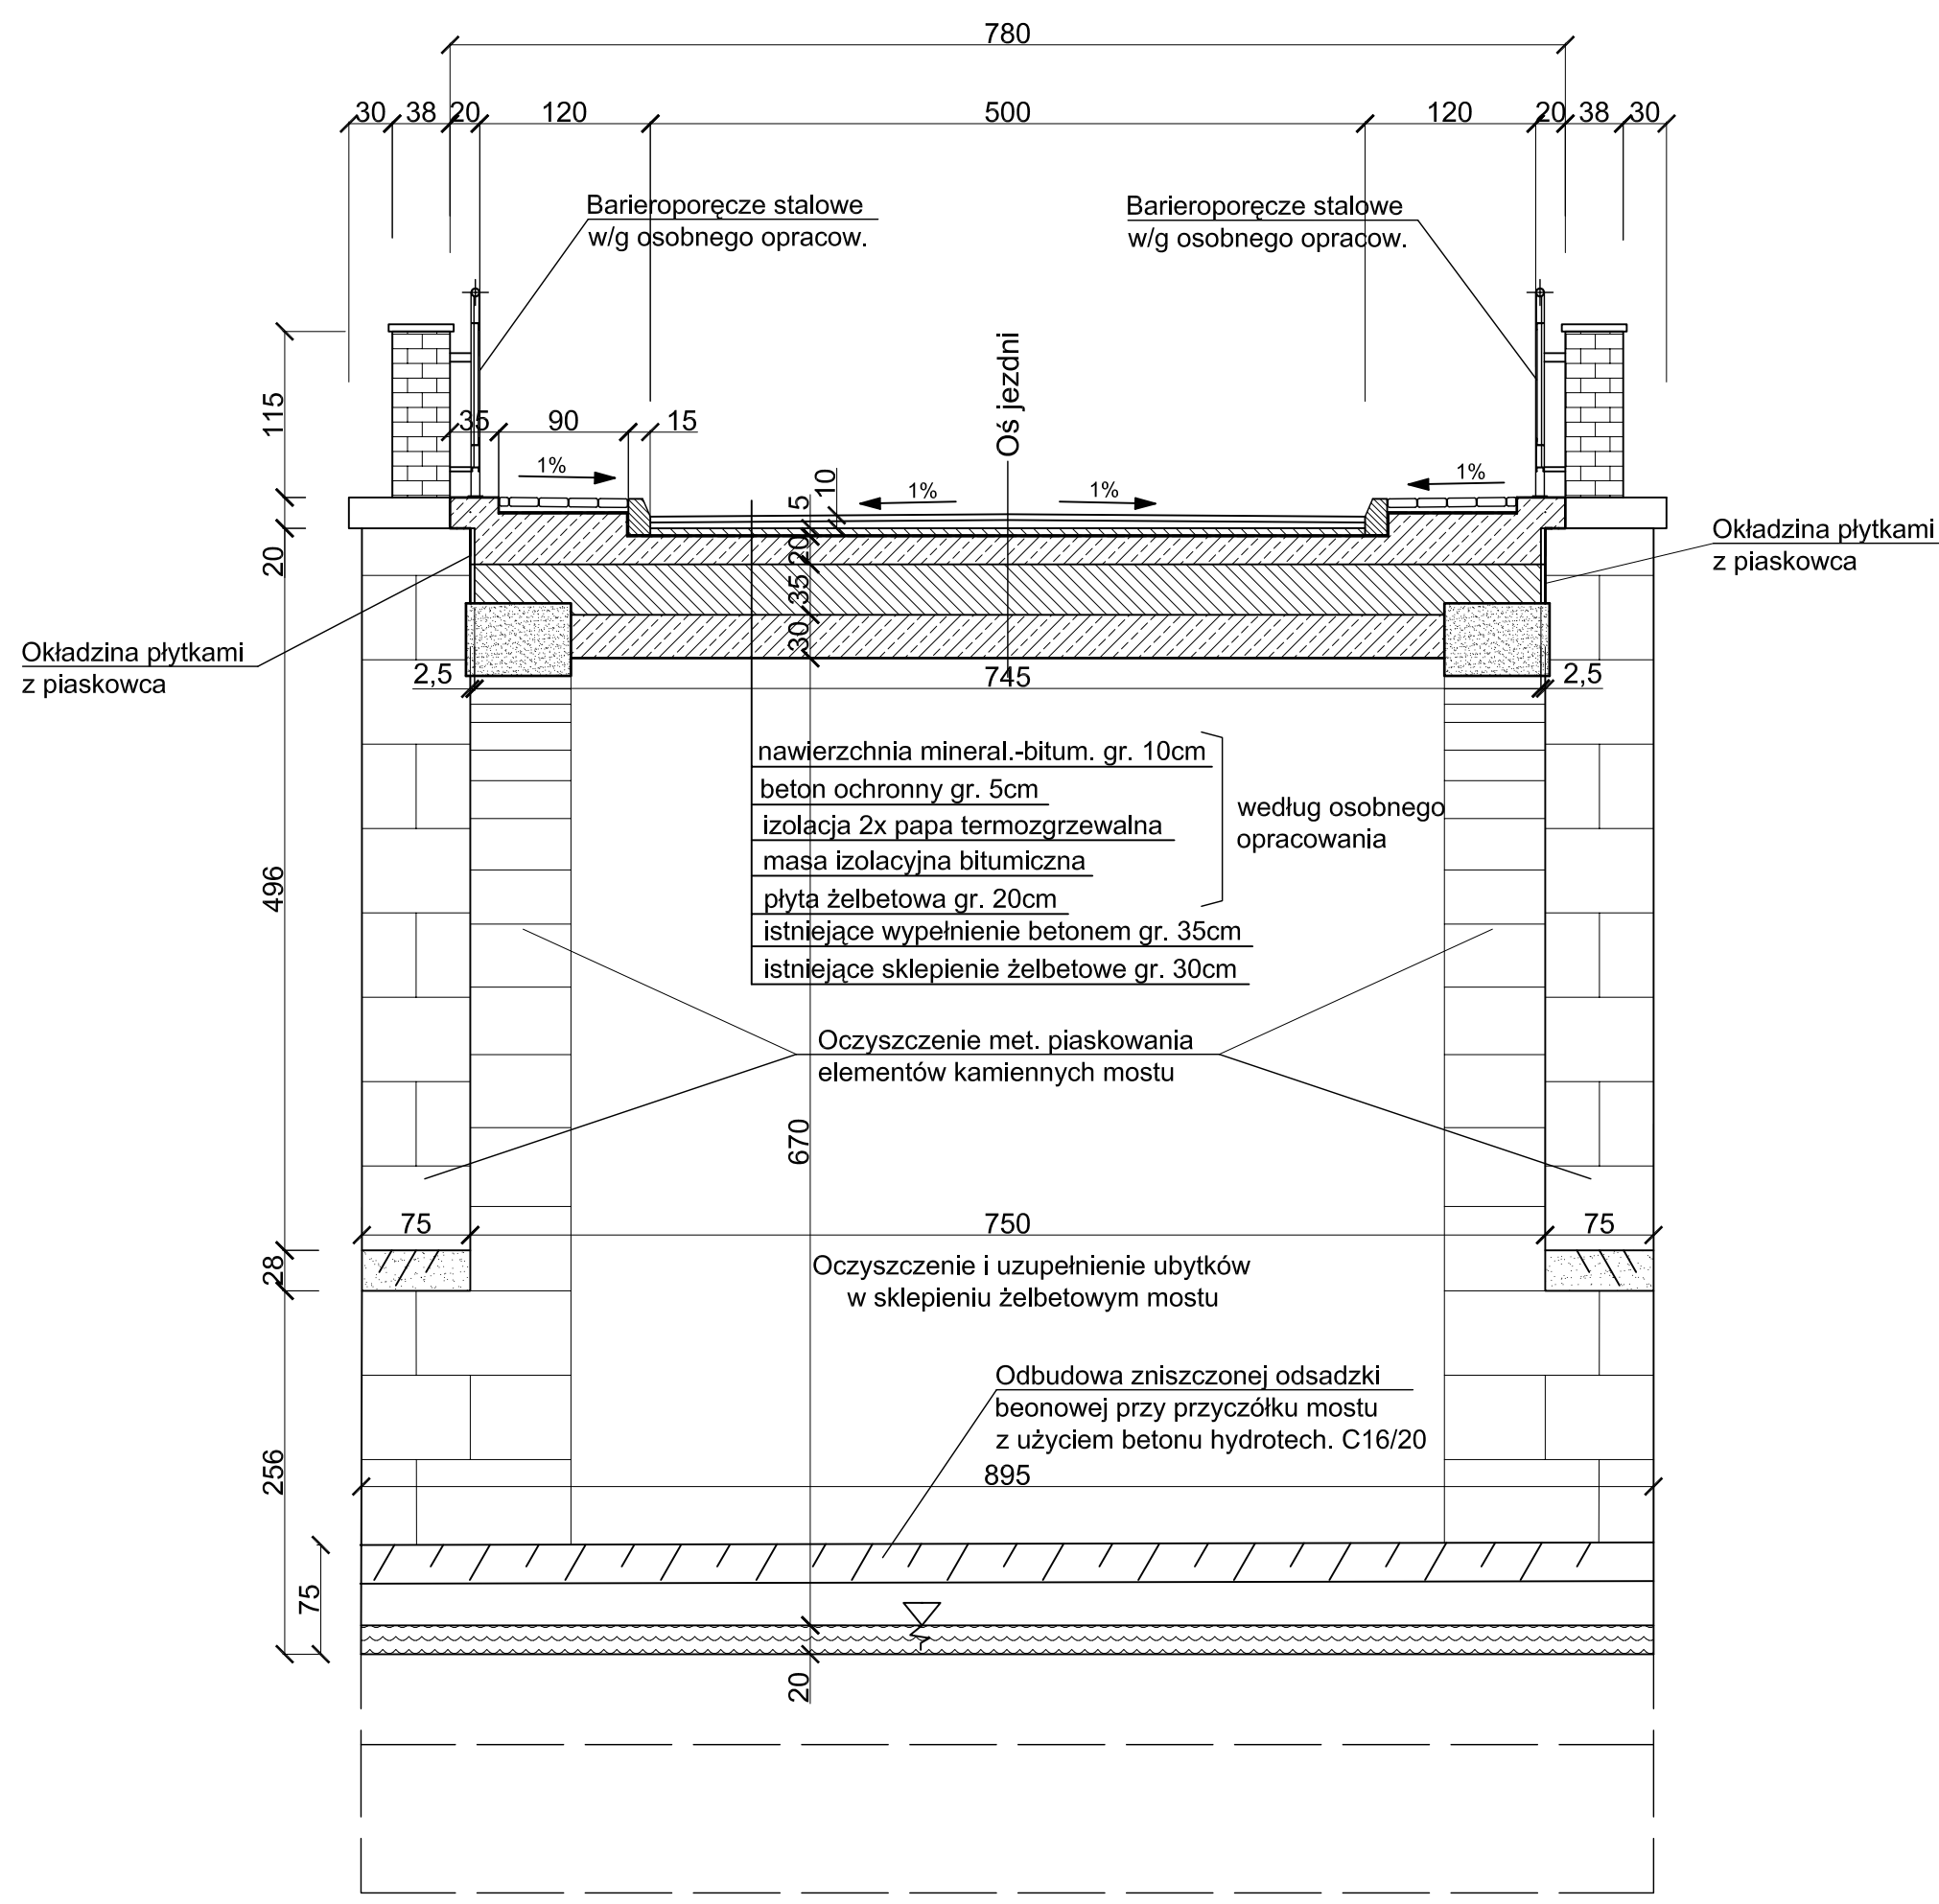


PRZEKRÓJ POPRZECZNY A-A

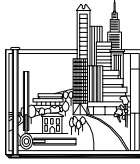

Biuro Projektów i Usług Budownictwa AJD PROJEKT 59-820 Leśna, ul. Kościuszki 5/2A			
TEMAT/OBIEKT/ADRES: ODBUDOWA MOSTU W CIĄGU UL. STAWOWEJ W ŚWIERADÓW-ZDRÓJU			
TYTUŁ RYS.	PRZEKRÓJ POPRZECZNY A-A		NR RYS: 3
INWESTOR	GMINA MIEJSKA ŚWIERADÓW-ZDRÓJ		
PROJEKTANT	MGR INŻ. JERZY DEC NR UPR.:1496/86;2285/91;64/DOŚ/03, DOŚ/MM/0165/01.	Podpis:	SKALA: 1:50
ASYSTENT PROJEKTANTA	MGR INŻ. KONRAD PAŚ	Podpis:	Data opracowania: Maj 2013r.