



PRZEKRÓJ KONSTRUKCYJNY A-A

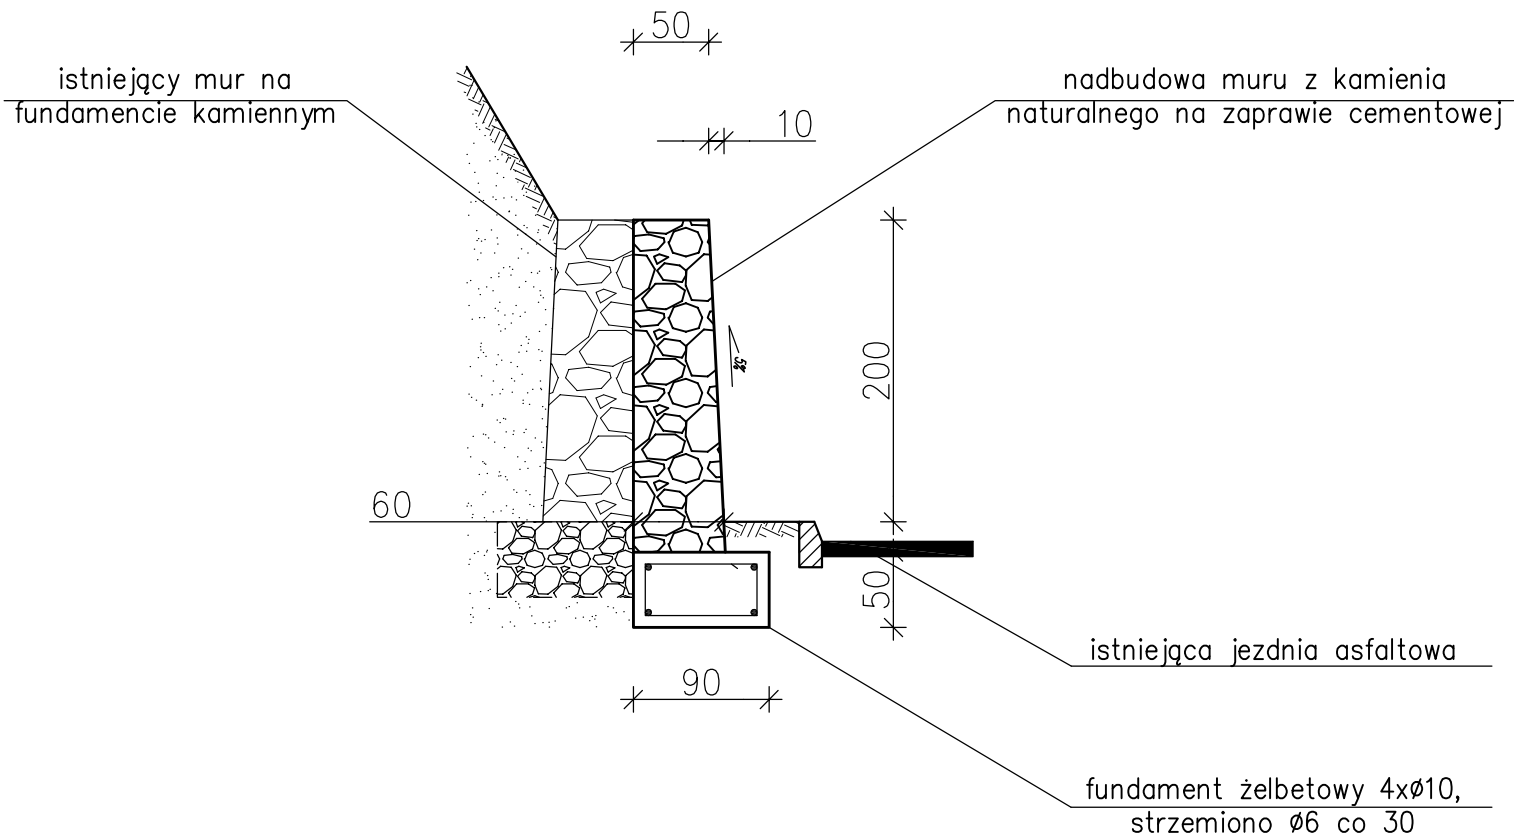

PRZEKRÓJ KONSTRUKCYJNY B-B

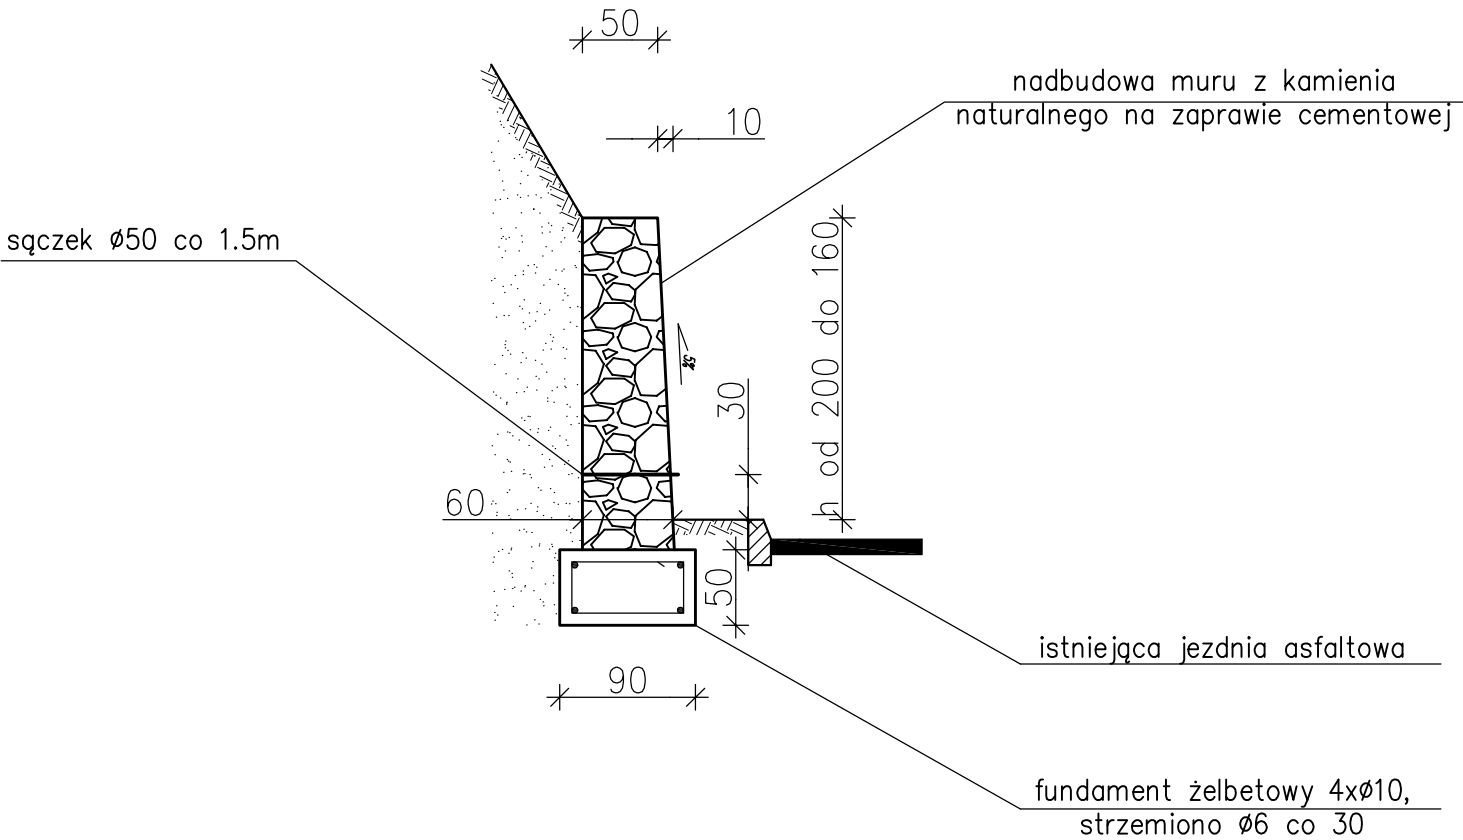

www.ojdprojekt.pl		Biuro Projektów i Usług Budownictwa AJD PROJEKT 59-820 Leśna, ul. Kościuszki 5/2A		
TEMAT/OBIEKT/ADRES: ODBUDOWA MURU OPOROWEGO PRZY ULICY RATOWNIKÓW GÓRSKICH W ŚWIERADOWIE-ZDRÓJ				
TYTUŁ RYS.	PRZEKROJE KONSTRUKCYJNE A-A, B-B			NR RYS: 2
INWESTOR	GMINA MIEJSKA ŚWIERADÓW-ZDRÓJ 11 LISTOPADA 35 59-850 ŚWIERADÓW-ZDRÓJ			
PROJEKTANT	MGR INŻ. JERZY DEC Uprawnienia budowlane w specjalności konstrukcyjno-inżynierskiej NR UPR.: 1496/86; 2285/91; 64/DOS/03; DOS/WM/0165/01.		Podpis:	SKALA: 1:50
OPRACOWAŁ	PIOTR KISIELEWICZ		Podpis:	Data opracowania: WRZESIEŃ 2014r.