
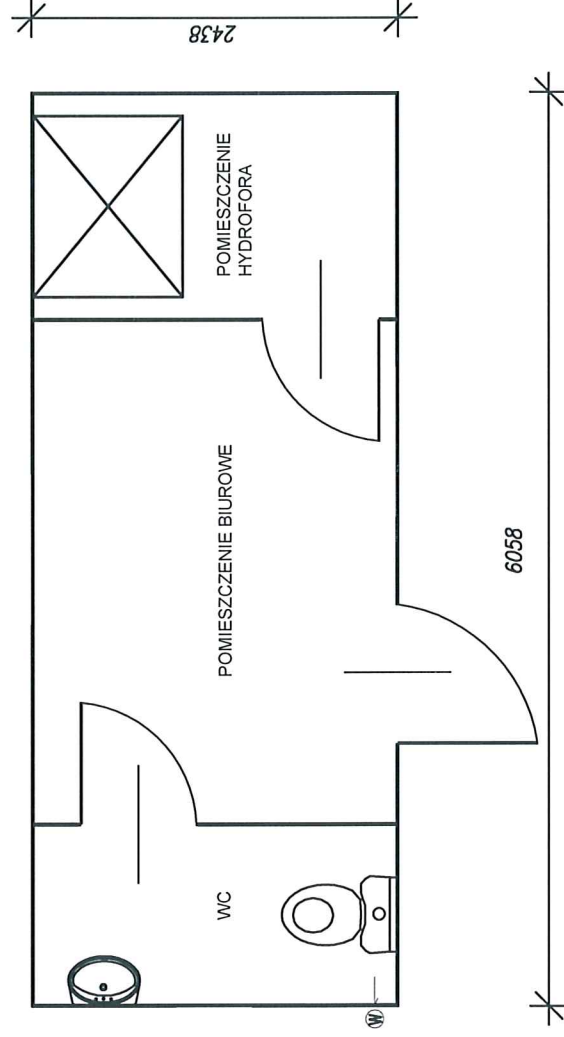


Przebudowa ujęcia wody pitnej "Bronka Czecha"
Kontener socjalno-magazynowy.

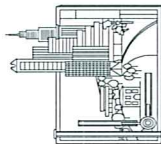

Biuro Projektów i Usług Budownictwa AJD PROJEKT 59-820 Leśna, ul. Kościuszki 5/2A			
TEMAT/OBIEKT/ADRES: Przebudowa ujęcia wody pitnej "Bronka Czecha" w Świeradowie-Zdroju.			
TYTUŁ RYS.	Kontener socjalno-magazynowy – rzut pomieszczeń.		
INWESTOR	Gmina Świeradów-Zdrój, ul.11 Listopada 35, 59-850 Świeradów-Zdrój		
PROJEKTANT	MGR INŻ. JERZY DEC NR UPR.:1496/86;2285/91;64/DOŚ/03, DOŚ/MMJ/0165/01.	Podpis:	SKALA: 1:50
ASYSTENT PROJEKTANTA		Podpis:	Data opracowania: Styczeń 2014 r.