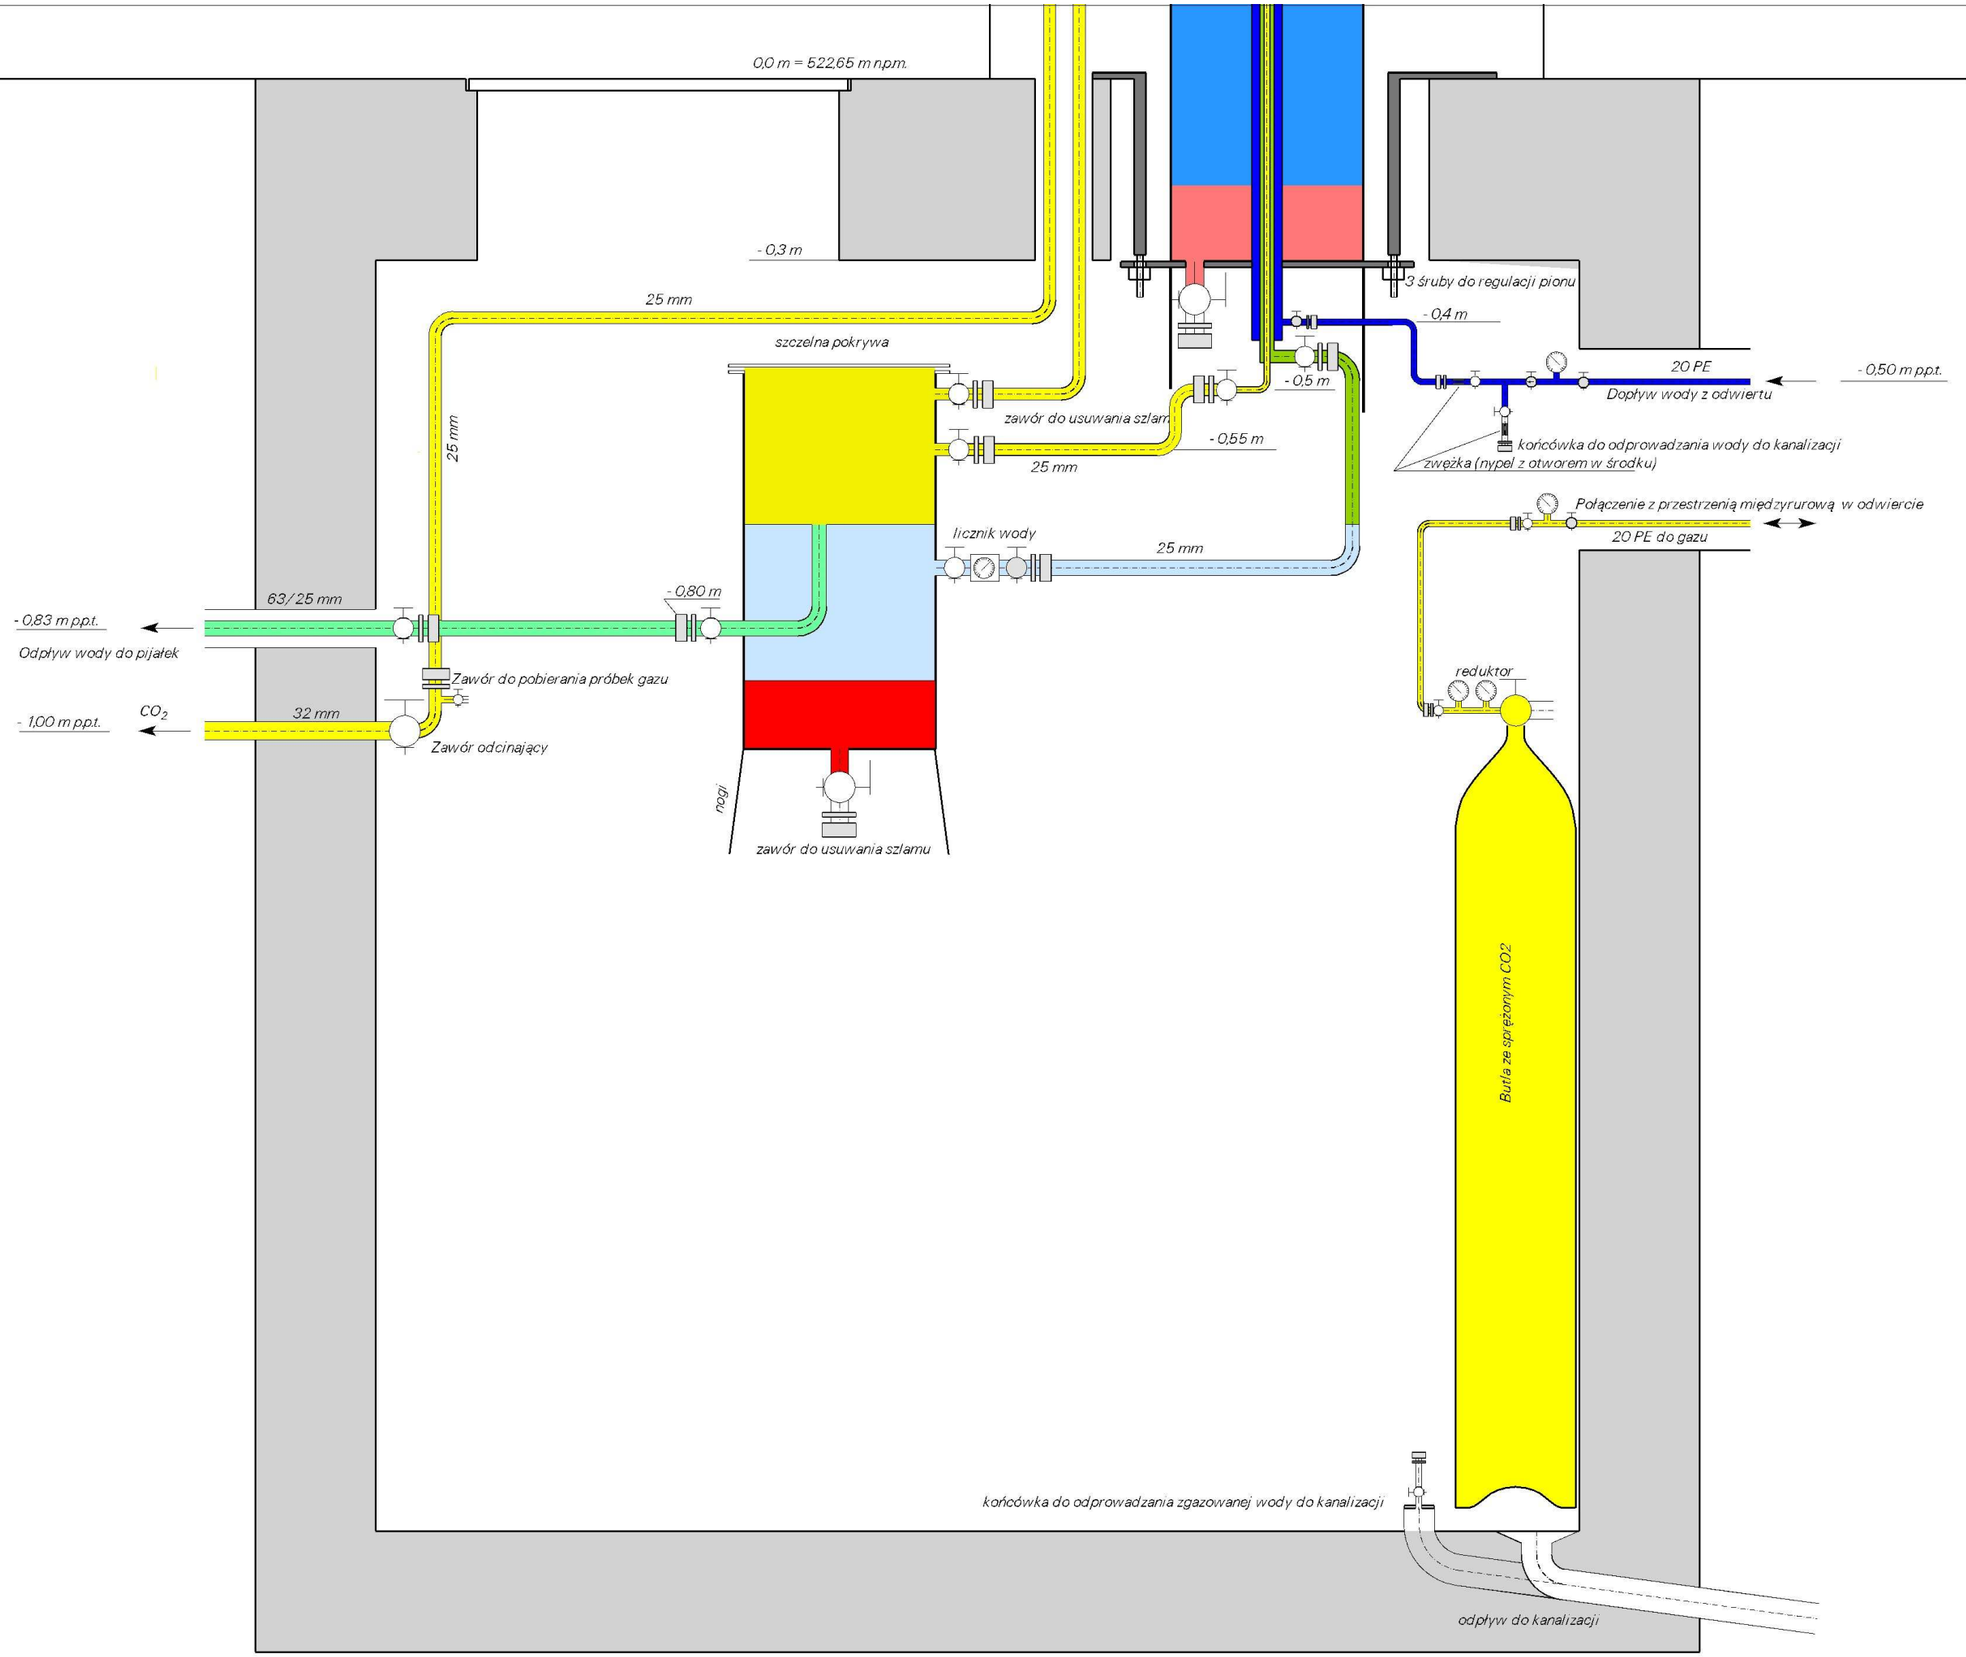

INWESTOR
GMINA MIEJSKA ŚWIERADÓW-ZDRÓJ
UL. 11-go Listopada 35
59-850 Świeradów Zdrój

PROJEKTANT
dr inż. STANISŁAW ŻAK

PROJEKTANT
dr hab. TADEUSZ PRZYŁĘBSKI

OPRACOWAŁ
dr inż. STANISŁAW ŻAK

SPRAWDZIŁ
dr hab. TADEUSZ PRZYŁĘBSKI

BUDOWA PODELEK (2 szt.) WRAZ Z SYSTEMEM POBORU I ODPROWADZANIA WODY MINERALNEJ W PARKU ZDROJOWYM, Świeradów Zdr.

nr dz. 401/1, AM 6 obr. IV oraz 71/2, AM 9 obr. IV

ETAP REALIZACJI

WYPOSAŻENIE KOMORY SEPARATORA

SKALA	FAZA	DATA OPRACOWANIA	NUMER RYSUNKU
1:10	P.W.	03.2011	T-3

OF PROJEKT USŁUGI PROJEKTOWE

54-315 Wrocław, ul. Dziewoklska 12/2 e-mail: fortad@interia.pl, tel. 71 3644670