


BOK prawy


FRONT

PRZĘKROJ

TYŁ

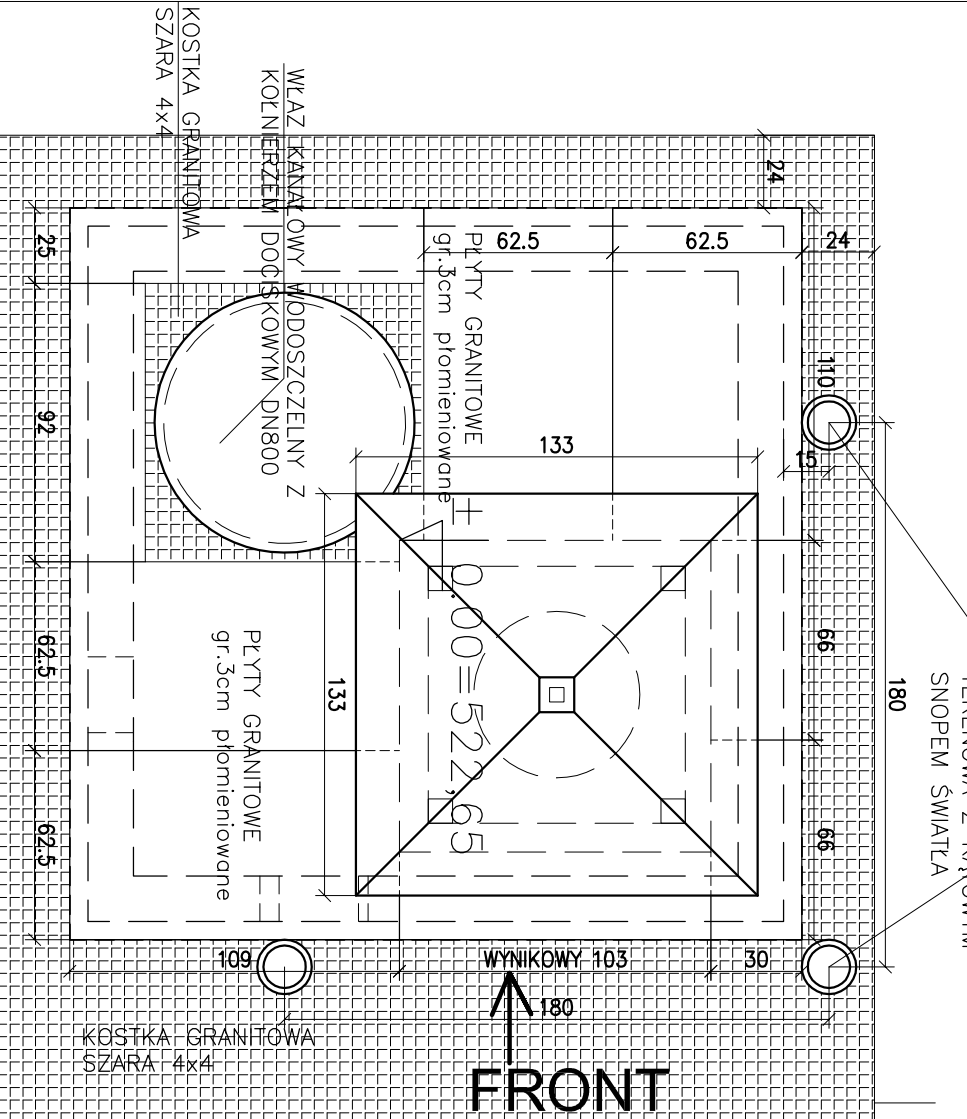

FRONT

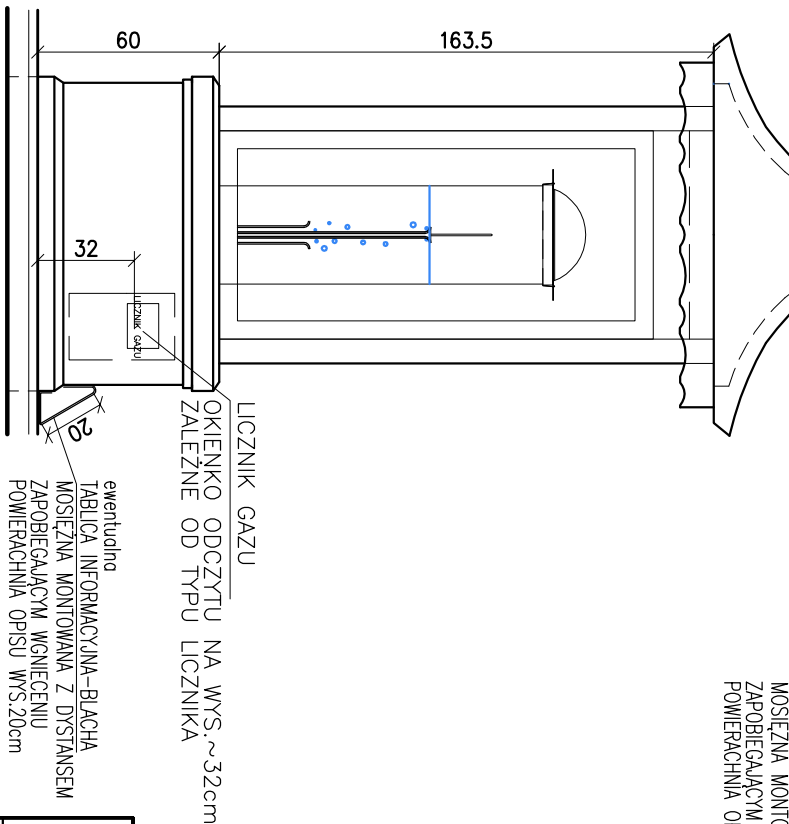

BOK lewy

## MATERIAŁY:

- PIAKOWIEC ŻÓŁTY, JAK NA NOWOPOWSTAŁEJ FONTANIE W PARKU ZDROJOWYM
- GRANIT SZARY TYPU STRZEGOM

ZERO TERENU=środek komory=±0.00=522,65mnpm

INWESTOR: <b>GMINA MIEJSKA ŚWIERDÓW-ZDRÓJ</b> <b>UL.11-go Listopada 35</b> 59-850 Świerdów-Zdrój		OBJĘT I TREŚĆ: <b>BUDOWA PODETEK (2szt) WRAZ Z SYSTEMEM POBORU I ODPROWADZANIA WODY MINERALNEJ W PARKU ZDROJOWYM, Świerdów Zdr.</b> nr dz.40 i 1, AM 6 obr.IV oraz 71/2, AM 9 obr.IV	
ARCHITEKT: mgr inż. <b>MŁGORZA KUCHCIAK</b> nr upr. 6/99/DUW	PROJEKT	TYTUŁ RYSUNKU: <b>SEPARATOR</b> <b>C02- szczegóły</b>	
SPRACUJĄCY: mgr inż. arch. <b>AGNIESZKA DAMASIEWICZ</b> nr upr. 526/01/DUW	FOFOS	SKALA 1:25	FAZA P.W.
OF PROJEKT Usługi Projektowe		DATA OPRACOWANIA 08.2011	NR RYSUNKU A3

54-315 Wrocław, ul.Dziwowska 12/2; e-mail: fortad@interia.pl; tel.71 3544670