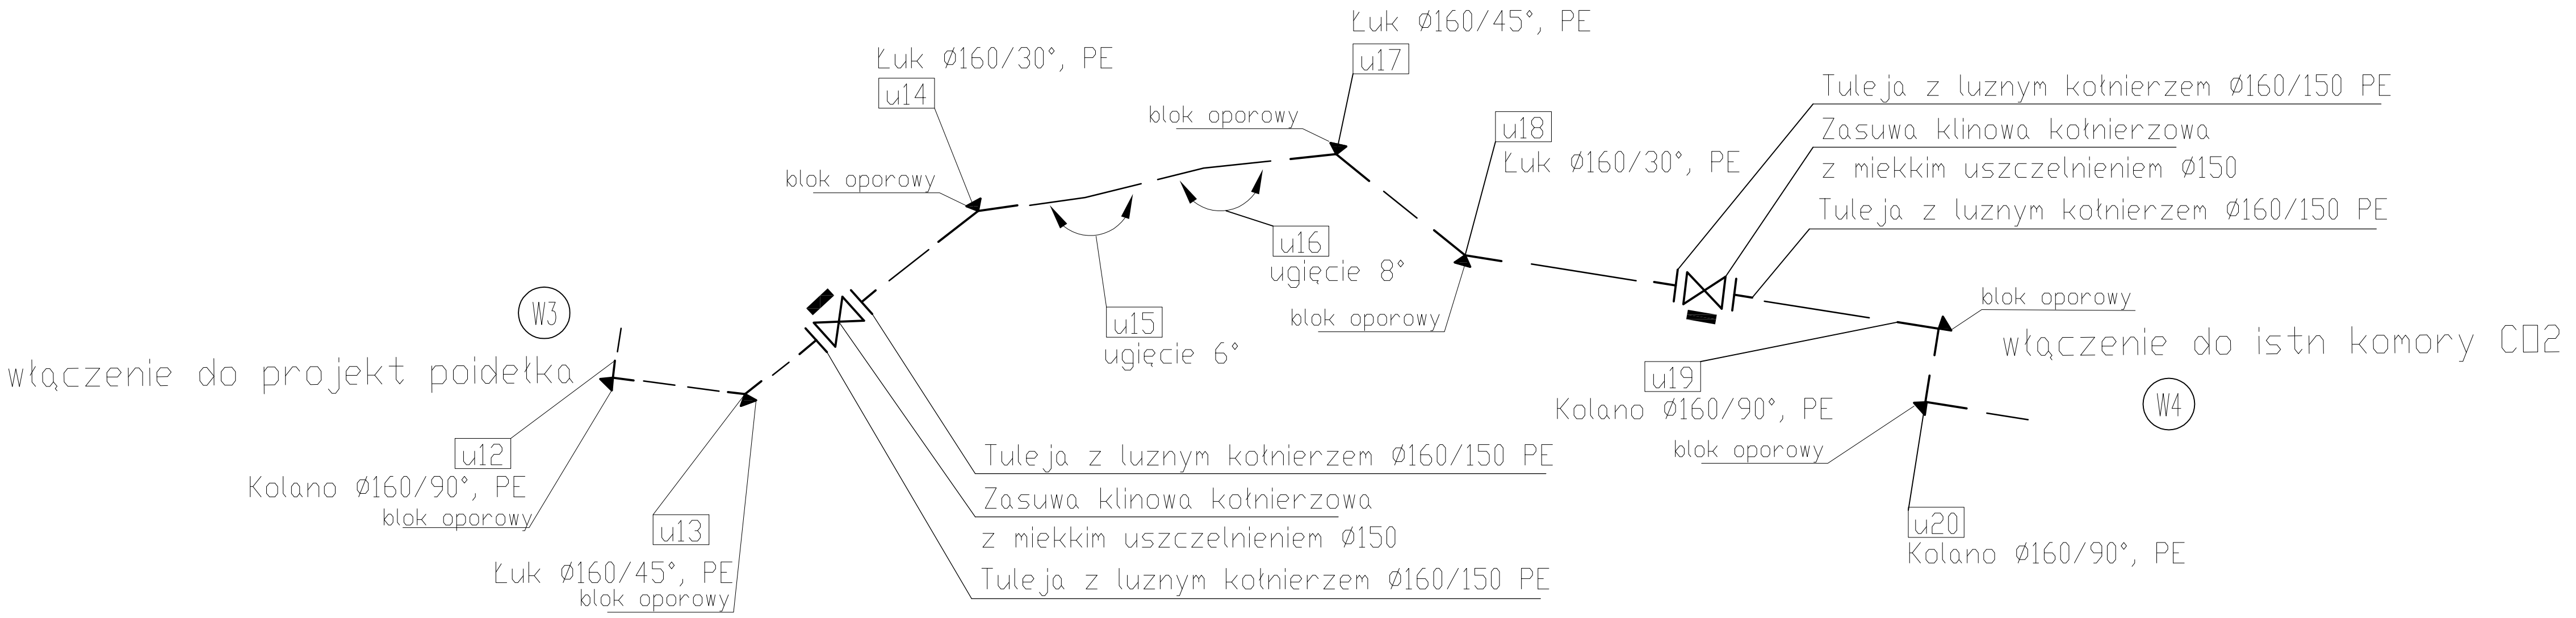

Nr	Typ modyfikacji	Data	Imię i nazwisko

Inwestor / Zamawiający

GMINA MIEJSKA ŚWIERADÓW- ZDRÓJ
ul. 11-go Listopada 35 , 59-850 Świeradów -Zdrój

Jednostka projektowa

Przedsiębiorstwo Robót Inżynieryjnych TRAKT
Sędzisław 50
58 -410 Marciszów
NIP 614-000-12-50

Stadium	Zadanie
Projekt Wykonawczy	PRZEBUDOWA UL. ZDROJOWEJ W CELU POPRAWY FUNKCJI UZDROWISKOWEJ MIASTA ŚWIERADÓW - ZDRÓJ
Nr tomu: **III**	**Lokalizacja inwestycji**: Świeradów -Zdrój ul. Zdrojowa działki nr 1, 15, 18, 19, 39, 40, 45; obręb IV; am.6 działki nr 44, 51, 46/1, 71/2; obręb IV; am,9
Branża: **Sanitarna S**	Tytuł rysunku: **Schemat węzłów Sieć wodociągowa**

Stanowisko	Imię i nazwisko	Nr uprawnień	Podpis
Projektant Inst, sanitarne	**Inż. Grzegorz Sułkowski**	**591/01/DUW**	
Asystent Inst, sanitarne	**mgr Inż.Edyta Kozyra**		
Sprawdzający Inst, sanitarne	**mgr inż.Ryszard Mundyk**	**1217/83**	

Nr projektu	Skala	Data	Nr egz.	Nr rys.
25-12	**-**	**Kwiecień 2013 r.**		**3/I - W.2**

Stadium	Branża	Km	Nr obiektu	Nr tomu	Nr rysunku	Rewizja
PW	**S**			**III**		**00**