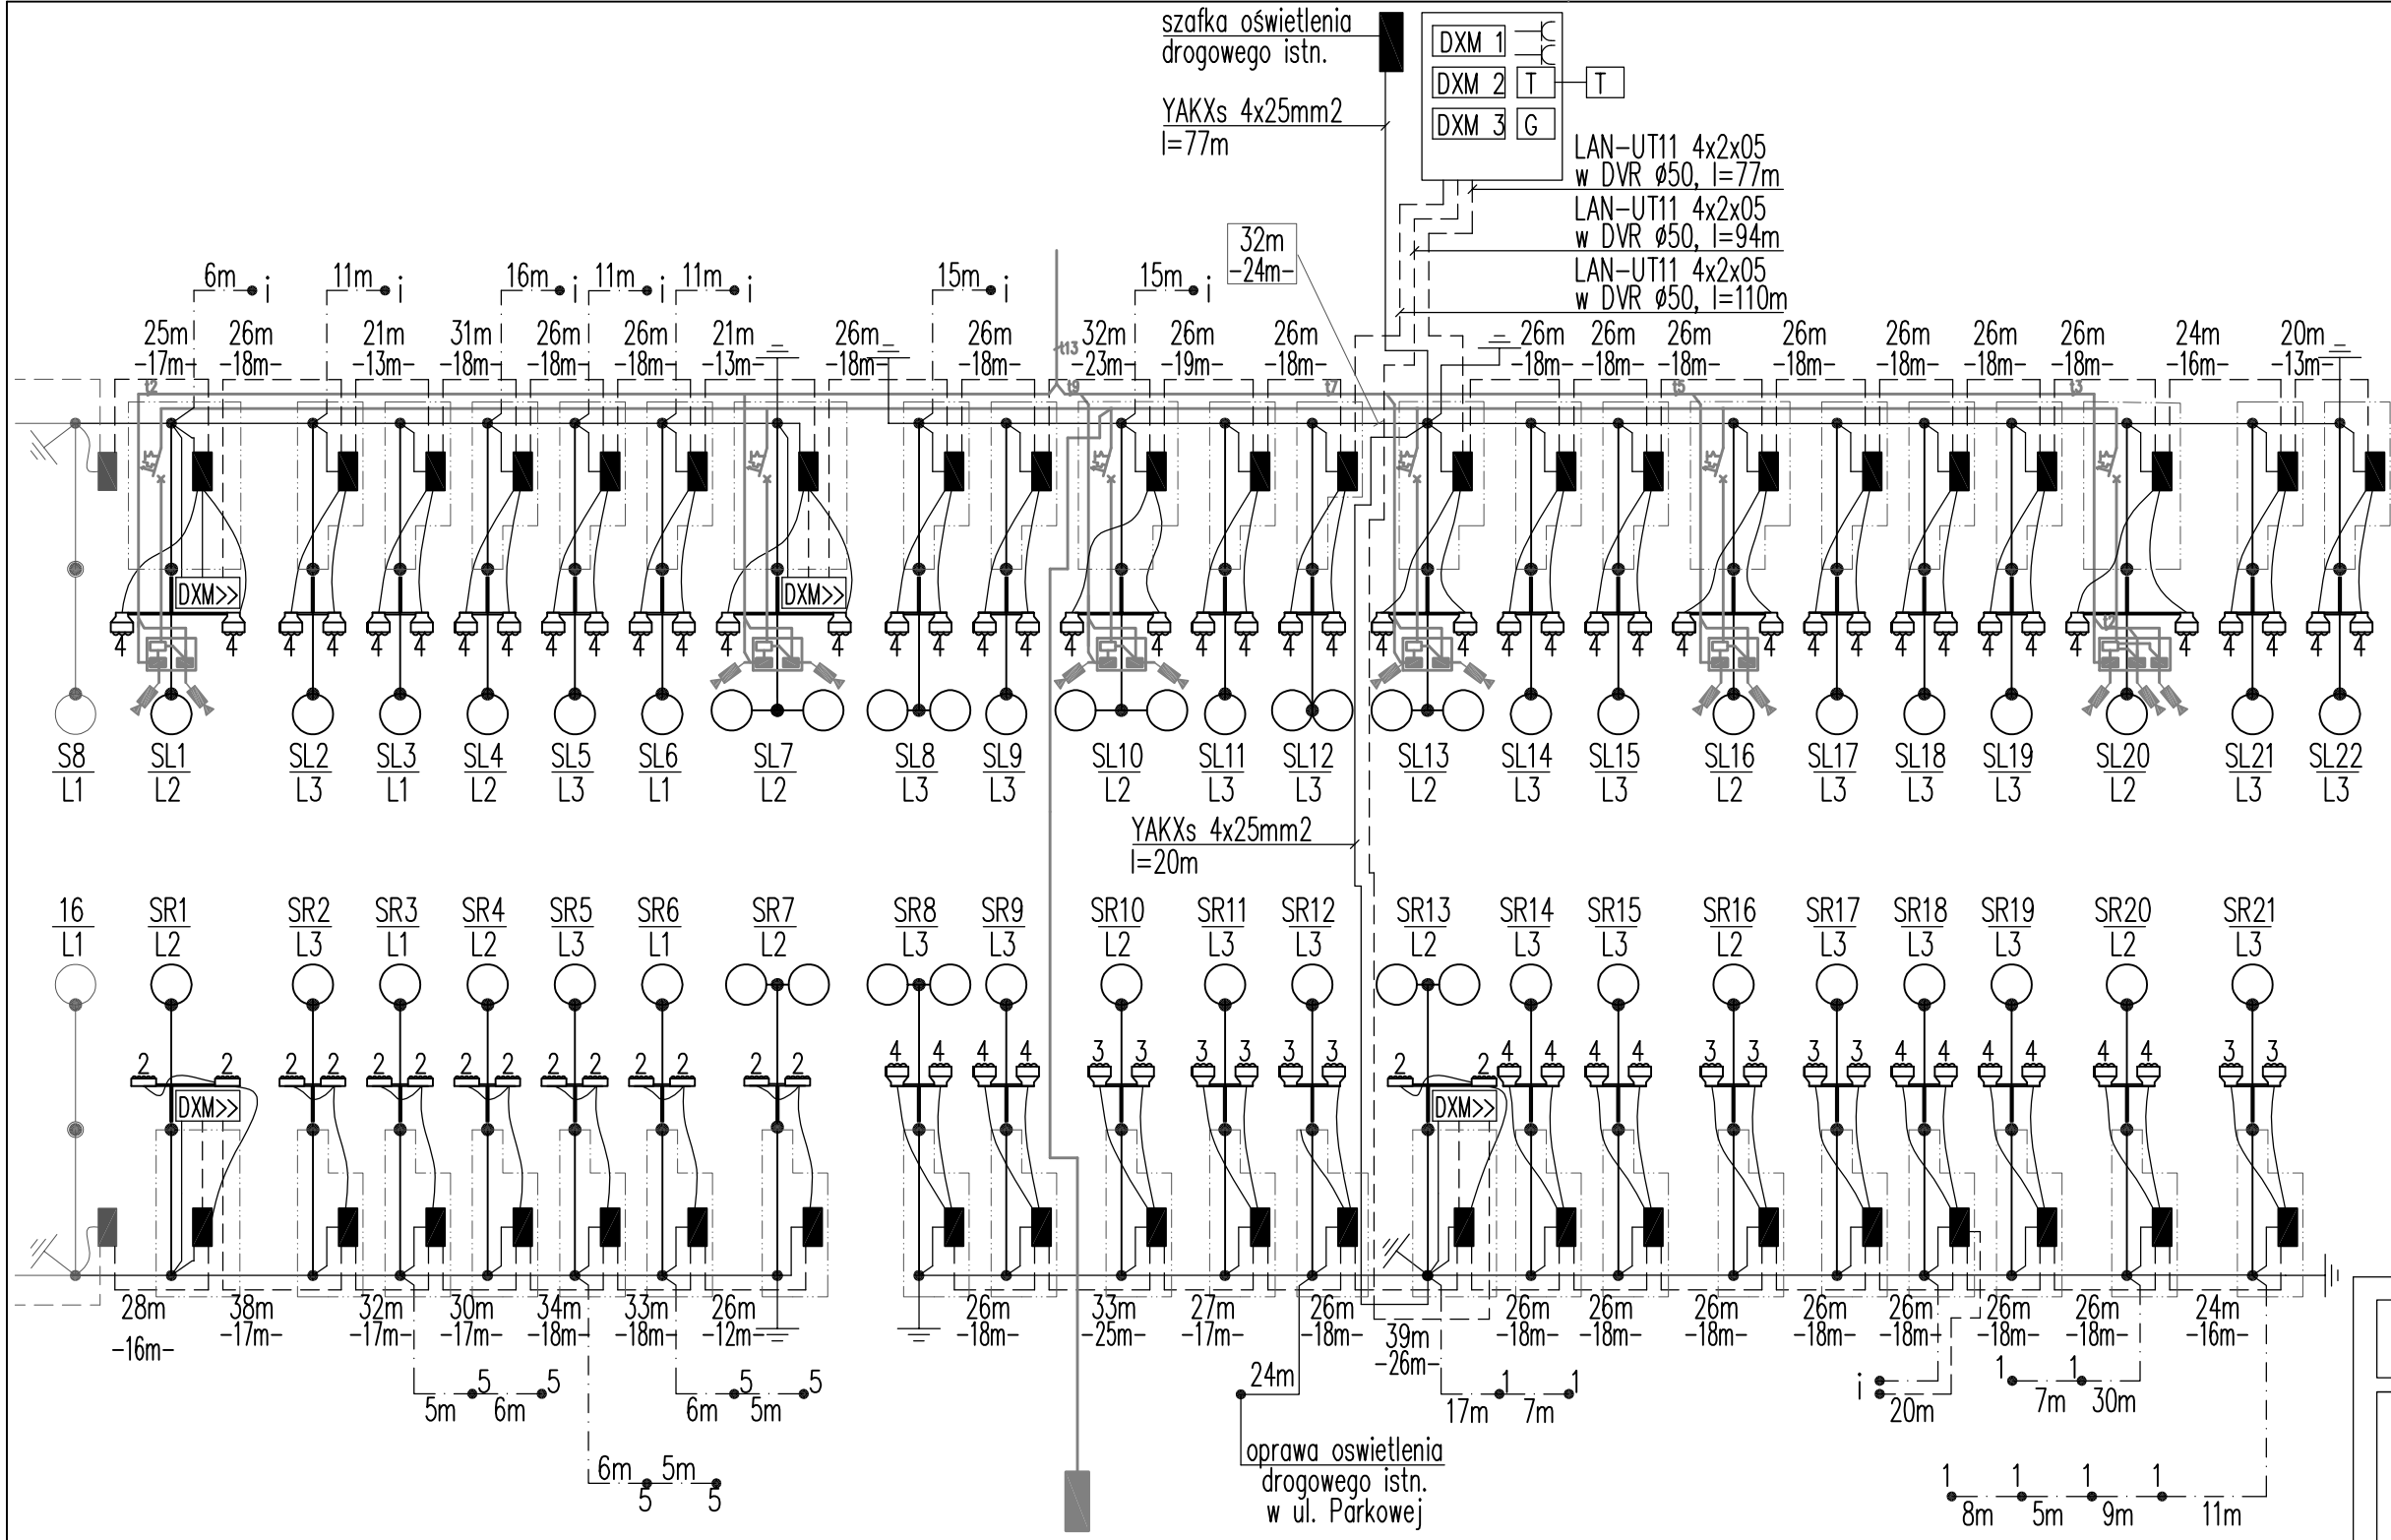

TN-C

Samoczynne wyłączanie zasilania

26m – odległość między słupami
-18m- – długość kabla między słupami

SR1 / L2 – numer słupa, faza

– uzjom rurowy 3xRS 2,5" l=3m połączone bednarką FeZn 25x4mm

YKY2x4mm2 ●1
YKY2x4mm2 ●5
YKY4x4mm2 ●i
Podejścia do elementów 1. 5. i. wykonać odpowiednio:

	NR OBW.	Pmax kW istn.	Pmax kW proj.	lc m istn+proj	lc m proj.	lzas m	dU %
1	opr.SL8–SL22 opr.SR8–SR22	0,2	10,0	10,2	751	297	2,2
2	opr.SL1–SL7	2,0	2,0	408	176	232	1,0
3	opr.SR1–SR7	2,0	2,0	543	221	332	1,0

Pmax istn. – moc obwodu część istn. w kW

Pmax istn. – moc obwodu część proj. w kW z wliczonym zapasem na ozdoby świąteczne

lc istn.+proj. – długość całkowita odcinków istniejących i projektowanych w m

lc proj. – długość całkowita odcinków (obwodów) projektowanych w m

lzas – długość zastępcza w m

dU – spadek napięcia w %

ZAGOSPODAROWANIE TERENU
PLANSZA ZBIORCZA

BUSINESS DESIGN
arch. Andrzej Pruszyński
TECHNIKA ŚWIETLNA
PROJEKTOWANIE ARCHITEKTONICZNE
50-367 Wrocław ul.Pasteura 17a tel. (071) 328 49 50
e mail: biuro@bdesign.com.pl

INWESTOR

inwestycja	Projekt budowlany oświetlenia ulicznego i iluminacji wraz z zasilaniem ul. Zdrojowej w Świeradowie- Zdroju
adres inwestycji	Świeradów Zdrój ul. Zdrojowa, dz. nr 1,15,18,19,39,40,45, AM-6, obr.IV dz. nr 44,51,70,71/2, AM-9, obr.IV
inwestor	Gmina Miejska Świeradów- Zdrój ul. 11-go Listopada; 59-850 Świeradów Zdrój

AUTOR PROJEKTU	nr uprawnień	podpis
mgr inż. arch Katarzyna Pruszyńska	762/94/UW DS - 0881	

PROJEKTANT		nr uprawnień	podpis
branża elektryczna	mgr inż. Jarosław Przybysz	105/DOŚ/05	

SPRAWDZAJĄCY		nr uprawnień	podpis
branża elektryczna	mgr inż. Jakub Pospieszyński	132/DOŚ/06	

RYSUNEK — skala

Schemat oświetlenia drogowego i iluminacyjnego — %

stadium	branża	data	nr rys.
projekt wykonawczy	elektryczna	marzec 2013	**IE-02**

OPRACOWANIE CHRONIONE PRAWAMI AUTORSKIMI