

Profil - zdrojowa

ul. Parkowa
ul. Zdrojowa - km 0+393,00



L: 28,957m
R: 1000,000m
T: 0,105m
D: -14,479m

L: 12,614m
R: 300,000m
T: 0,066m
D: -6,307m

L: 7,529m
R: 600,000m
T: 0,012m
D: -3,765m

ul. Piastowska
ul. Zdrojowa - km 0+116,43

ul. Piastowska
ul. Zdrojowa - km 0+114,78

L: 8,303m
R: 600,000m
T: 0,014m
D: 4,152m

L: 7,824m
R: 300,000m
T: 0,026m
D: 3,912m


ul. Piłsudskiego
ul. Zdrojowa - km 0+393,00




L: 11,281m
R: 300,000m
T: 0,053m
D: -5,640m

Legenda:

- istniejący teren
niweleta drogi

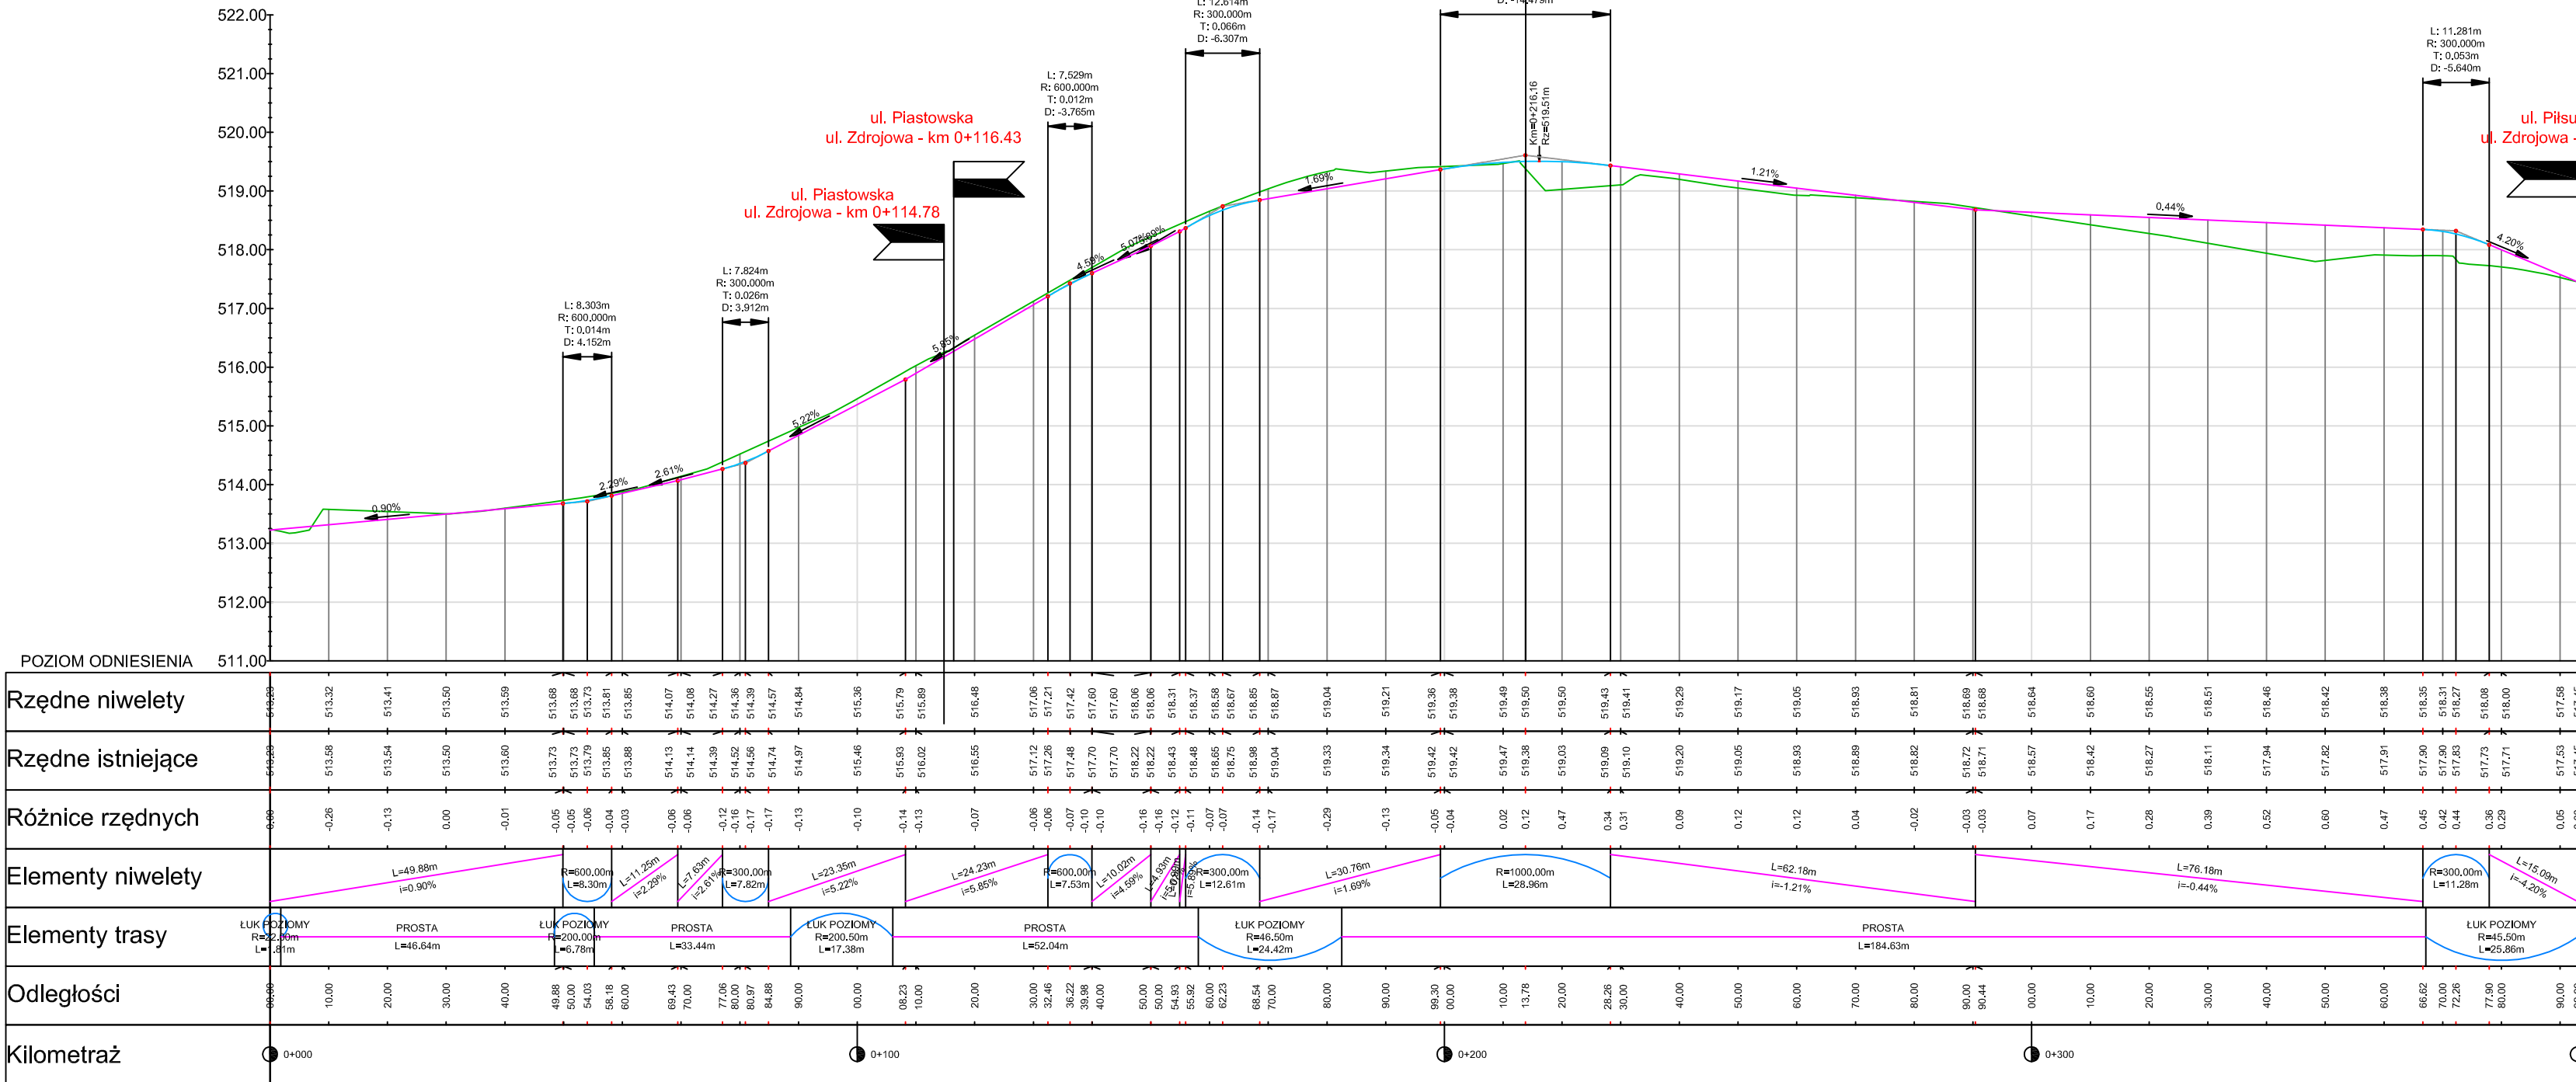

Nr	Typ modyfikacji	Data	Imię i nazwisko			
Inwestor / Zamawiający						
GMINA MIEJSKA ŚWIERADÓW- ZDRÓJ ul. 11-go Listopada 35 , 59-850 Świeradów -Zdrój						
Jednostka projektowa	 <div>Przedsiębiorstwo Robót Inżynieryjnych TRAKT Sędziszów 50 58 -410 Marciszów NIP 614-000-12-50</div>					
Stadium	Zadanie					
Projekt Budowlany	PRZEBUDOWA ULICY ZDROJOWEJ W CELU POPRAWY FUNKCJI UZDROWISKOWEJ MIASTA ŚWIERADÓW - ZDRÓJ					
Nr tomu	Lokalizacja inwestycji					
I	Świeradów Zdrój ul. Zdrojowa działki nr: 1, 15, 18, 19, 39, 40, 45; obręb IV; am: 6; działki nr: 44, 51, 46/1, 70, 71/2; obręb IV; am: 9					
Branża drogowa	Tytuł rysunku					
	PROFIL PODŁUŻNY					
Stanowisko	Imię i nazwisko	Nr uprawnień	Podpis			
Projektant cz. drogowa	mgr inż. Włodzimierz Lewowski	228/02/DUW				
Asystent cz. drogowa	mgr inż. Ewa Chacaga					
Sprawdzający cz. drogowa	mgr inż. Włodzimierz Wilk	557/01/DUW				
Nr projektu	Skala	Data	Nr rys.			
25-12	1 : 1000	Kwiecień 2013 r.	2/D			
Stadium	Branża	Km	Nr obiektu	Nr tomu	Nr rysunku	Rewizja
PB	DR			I		00