


Wpływie do istniejącej instalacji wodnej
opomiarowanie:
Woda zimna: 1,5 m³/h
Woda ciepła: 1,5 m³/h

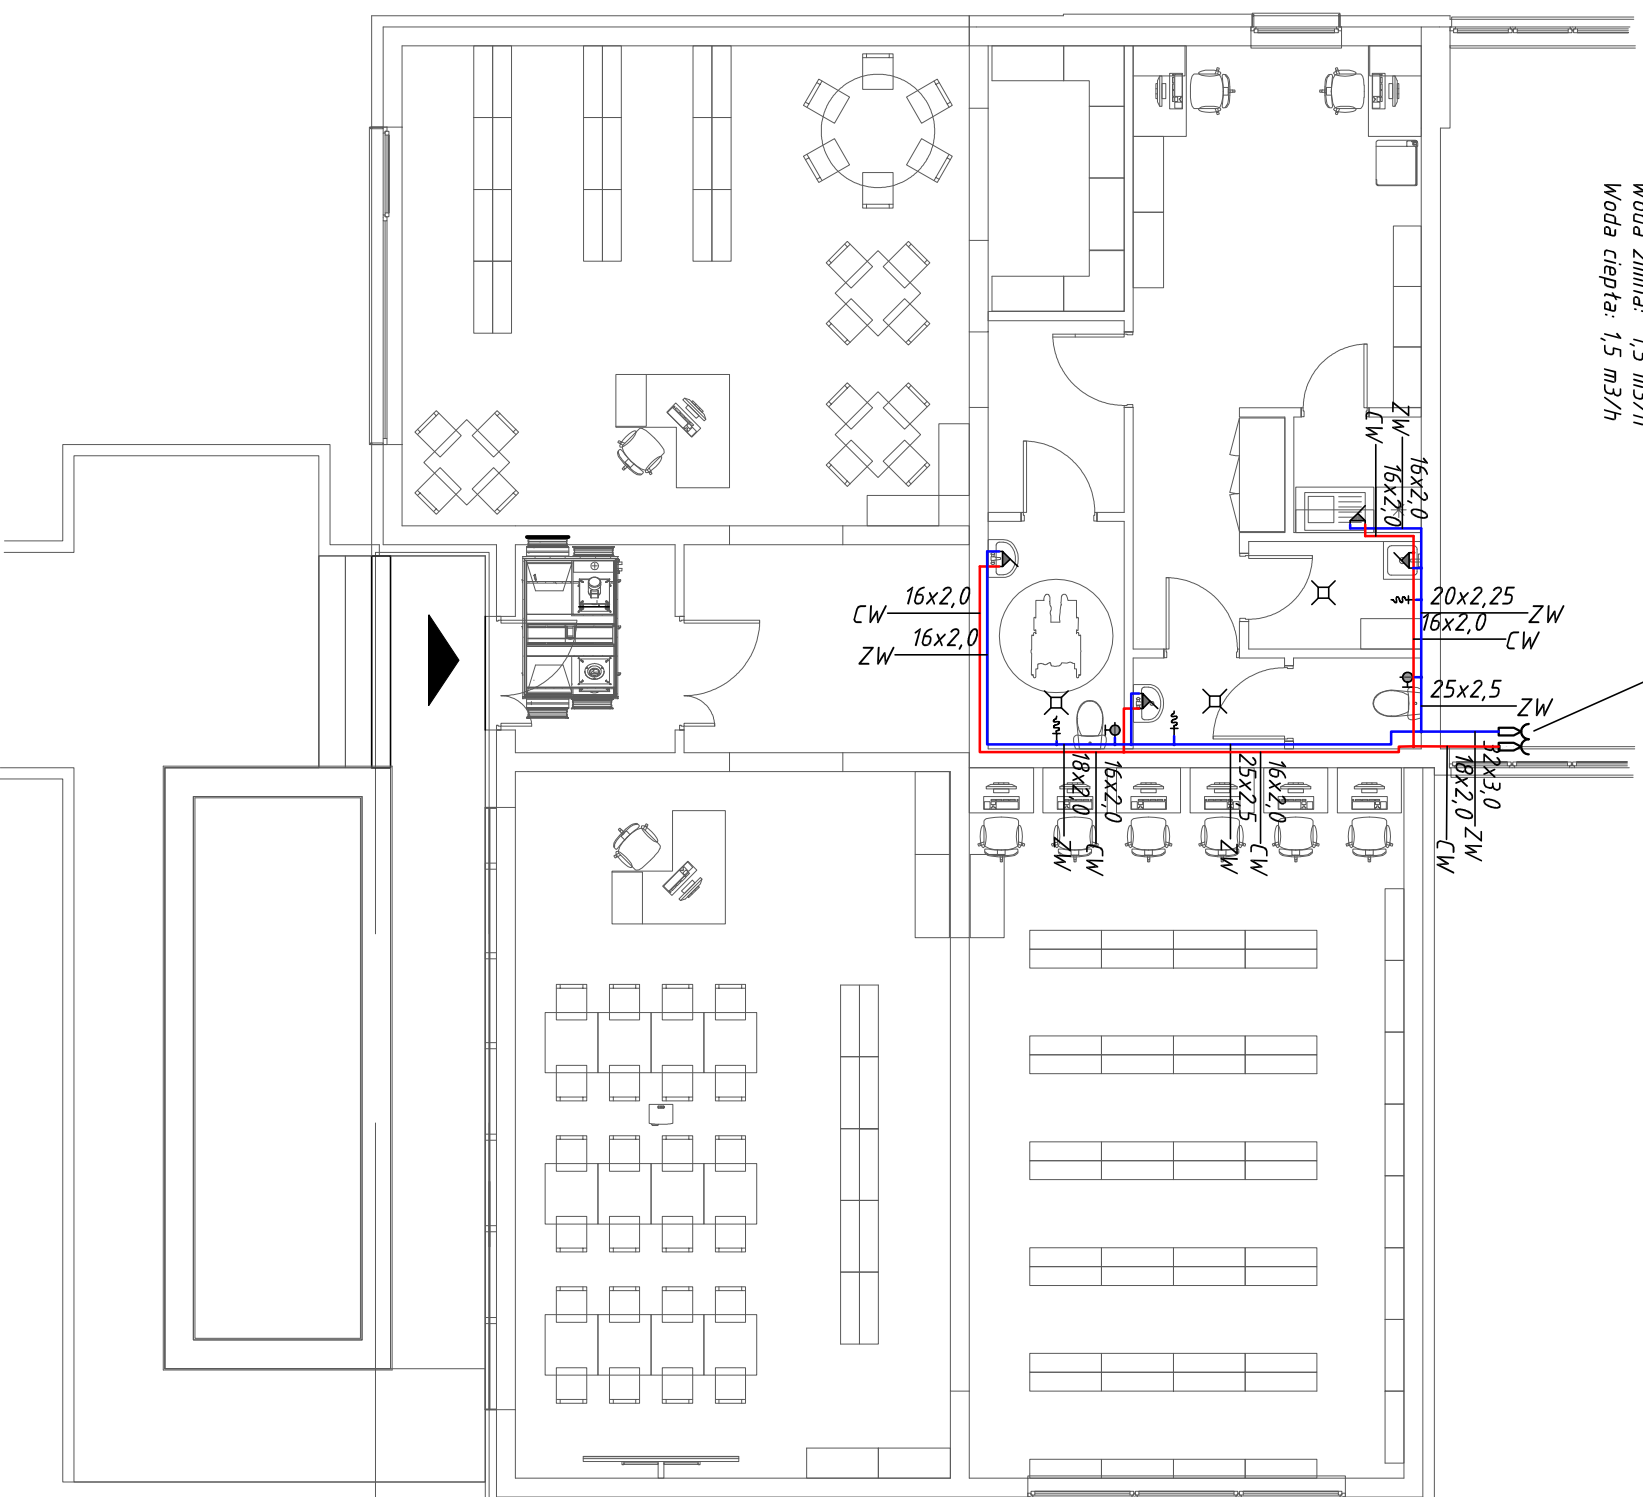

Ciepła — Zimna —	Instalacja wody zimnej oraz ciepłej
---------------------	-------------------------------------

RZUT PRZYZIEMIEMIA INSTALACJA WODNA

skala 1:100

WWW.PROJEKT
58-400 KAMIENNA GÓRA
UL. PAPIEŻA JANA PAWŁA II 11A

ROZBUDOWA ORAZ ZMIANA SPOSOBU UŻYTKOWANIA
KULI

LOKALU MIESZKALNEGO Z PRZEZNACZENIEM NA

BIBLIOTEKĘ MIEJSKĄ

ŚWIERADÓW ZDRÓJ DZ. NR 61/8

OBR. IV ŚWIERADÓW ZDRÓJ

1
 2
mgr inż. Ryszard Mundyk 1217/83JG	Podpis
-----------------------------------	--------

Data wykonania projektu	Studium projektu	nr rysunku

VII 2013	PROJ.BUD.	2 - is
----------	-----------	--------

2-Is