



Poz.1.1 /Ława żelbetowa/

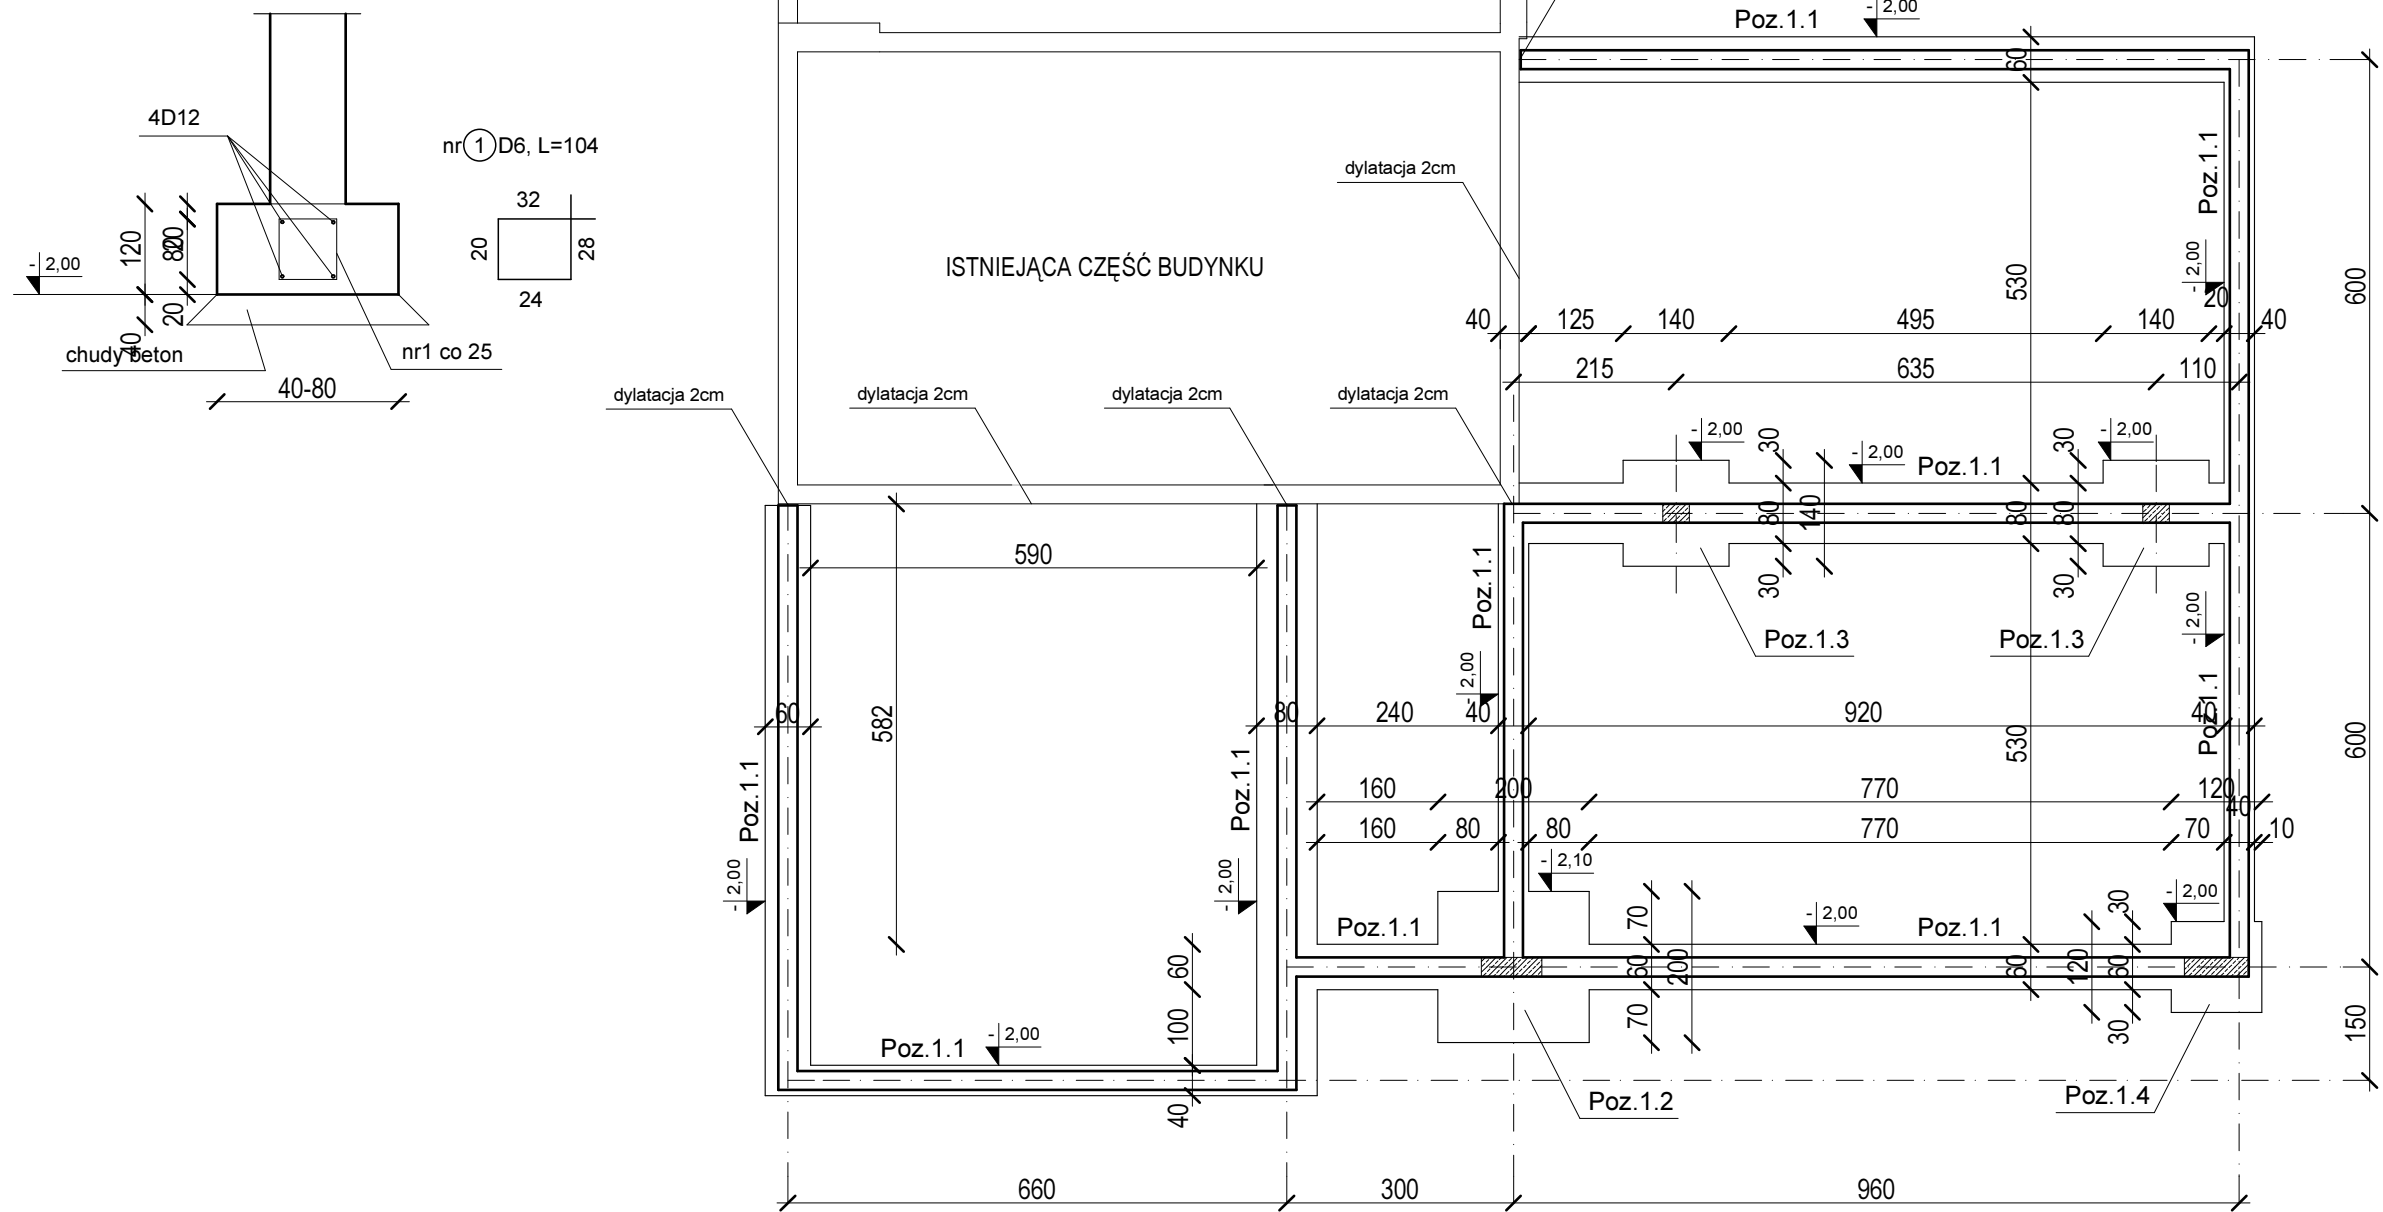

Poz.1.2 /Stopa żelbetowa/

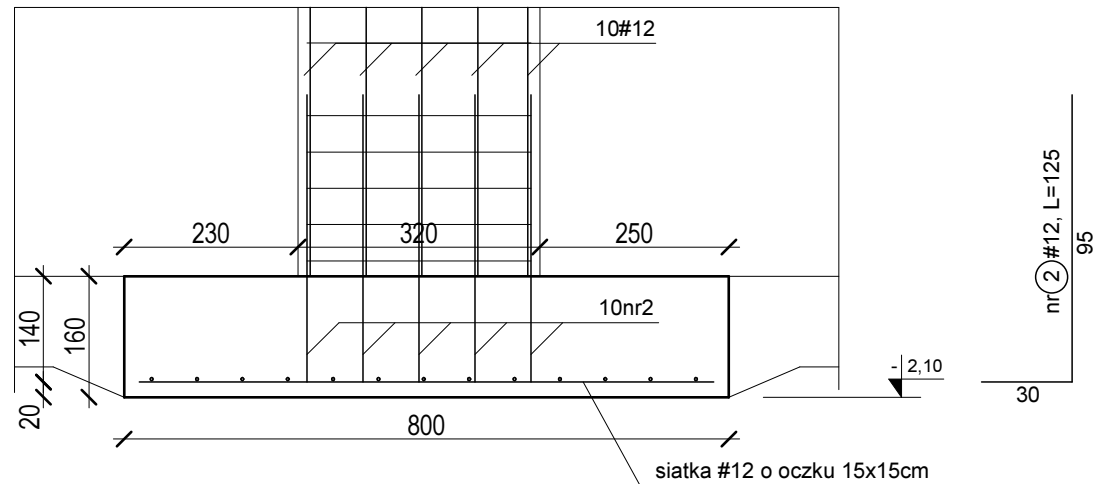

UWAGA:
Poz.1.3, Poz.1.4 zbroić tak jak Poz.1.2 (dołem siatką #12 o oczku 15x15cm).
Wysokość stóp Poz.1.3, Poz.1.4 - 30cm.

BETON B25
STAŁA-III /34GS/

DATA OPRACOWANIA SIERPIEŃ 2013	MGR INŻ. JACEK WYROSZEK 206/DOS/12	PROJEKTANT ASYSTENT	ROZBUDOWA ORAZ ZMIANA SPOSOBU UŻYTKOWANIA LOKALU MIESZKALNEGO Z PRZEZNACZENIEM NA BIBLIOTEKĘ MIEJSKĄ
SKALA 1:100			LOKALIZACJA INWESTYCJI: DZ. NR 618 OBR. IV ŚWIERADÓW-ZDRÓJ
PROJEKT BUDOWLANY NR RYSUNKU: K-1			INWESTOR: GMINA MIEJSKA ŚWIERADÓW ZDRÓJ UL. 11-LISTOPADA 35, 59-850 ŚWIERADÓW ZDRÓJ
			TEMAT RYSUNKU: RZUT FUNDAMENTÓW