
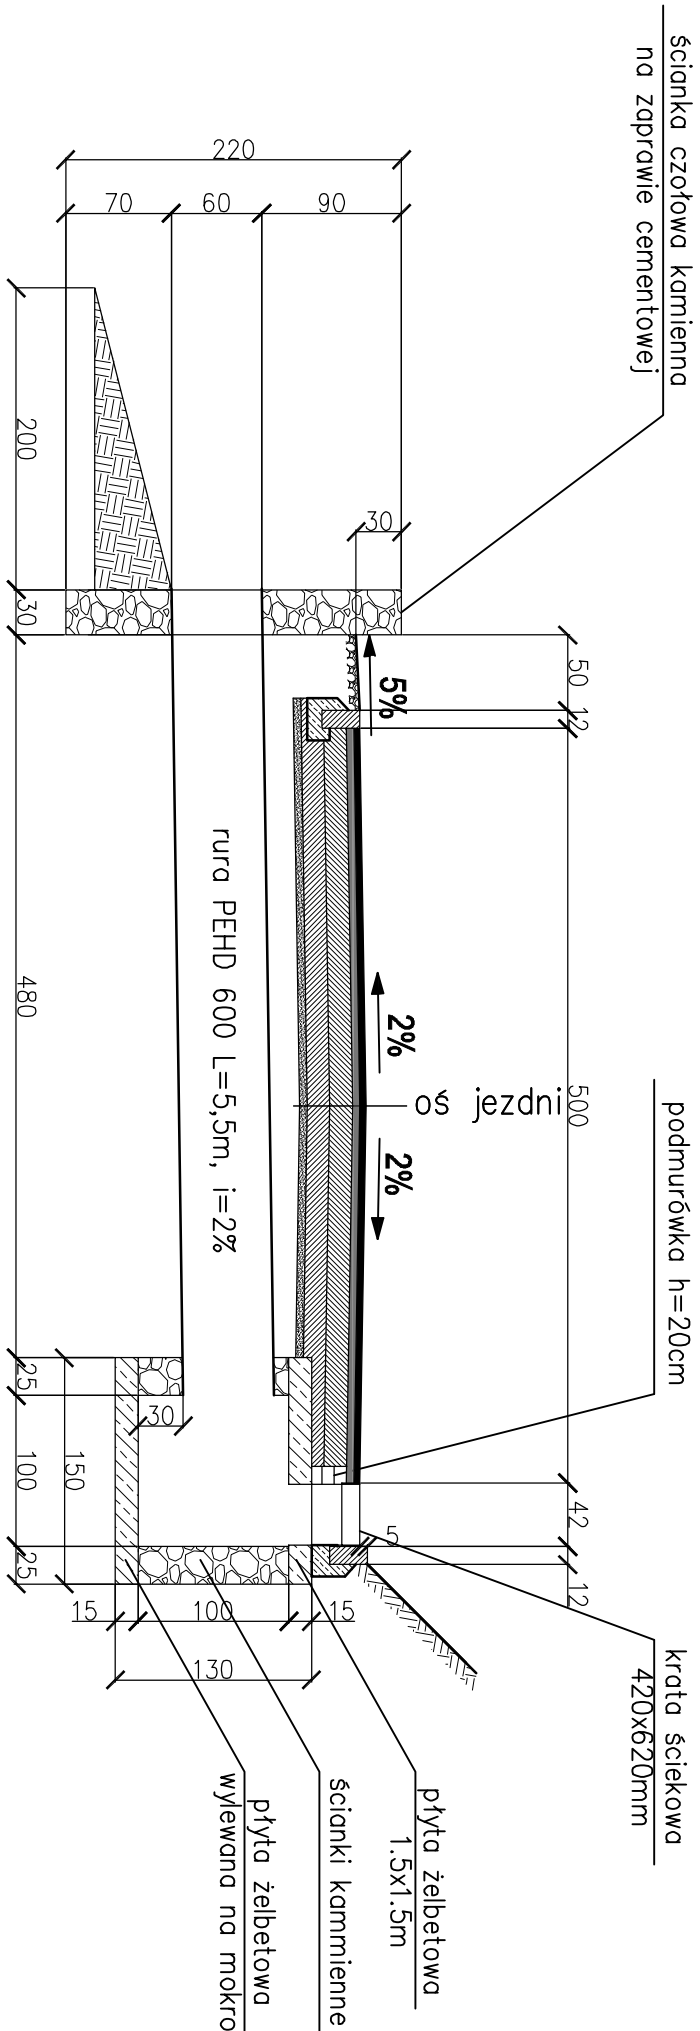


SZCZEGÓŁ 2

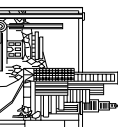

www.goprojekt.pl		Biurowy Projektów i Usług Budownictwa AID PROJEKT 59-820 Łęсна, ul. Kościuszki 5/2A		
TEMAT/OBIĘKT/ADRES: ROBOTA WYKONAWCZA DROGI WRAZ Z SYSTEMEM ODWODNIENIA UL. KILŃSKIEGO W ŚWIERADOWIE-ZDRÓJU (0+000 – 0+500).				
TYTUŁ RYS.	SZCZEGÓŁ 2			
INWESTOR	GMINA MIEJSKA ŚWIERADOW-ZDRÓJ			
PROJEKTANT	MGR INŻ. JERZY DEC NR UPB.: 1496/86/2285/91;64/D05/03, D05/MM/0165/01.			
ASISTENT PROJEKTANTA	MGR INŻ. KONRAD PAŚ	Podpis:	Data opracowania: Luty 2014r.	
SKALA: 1:50		NR RYS: 24		