


SZCZEGÓŁ 1

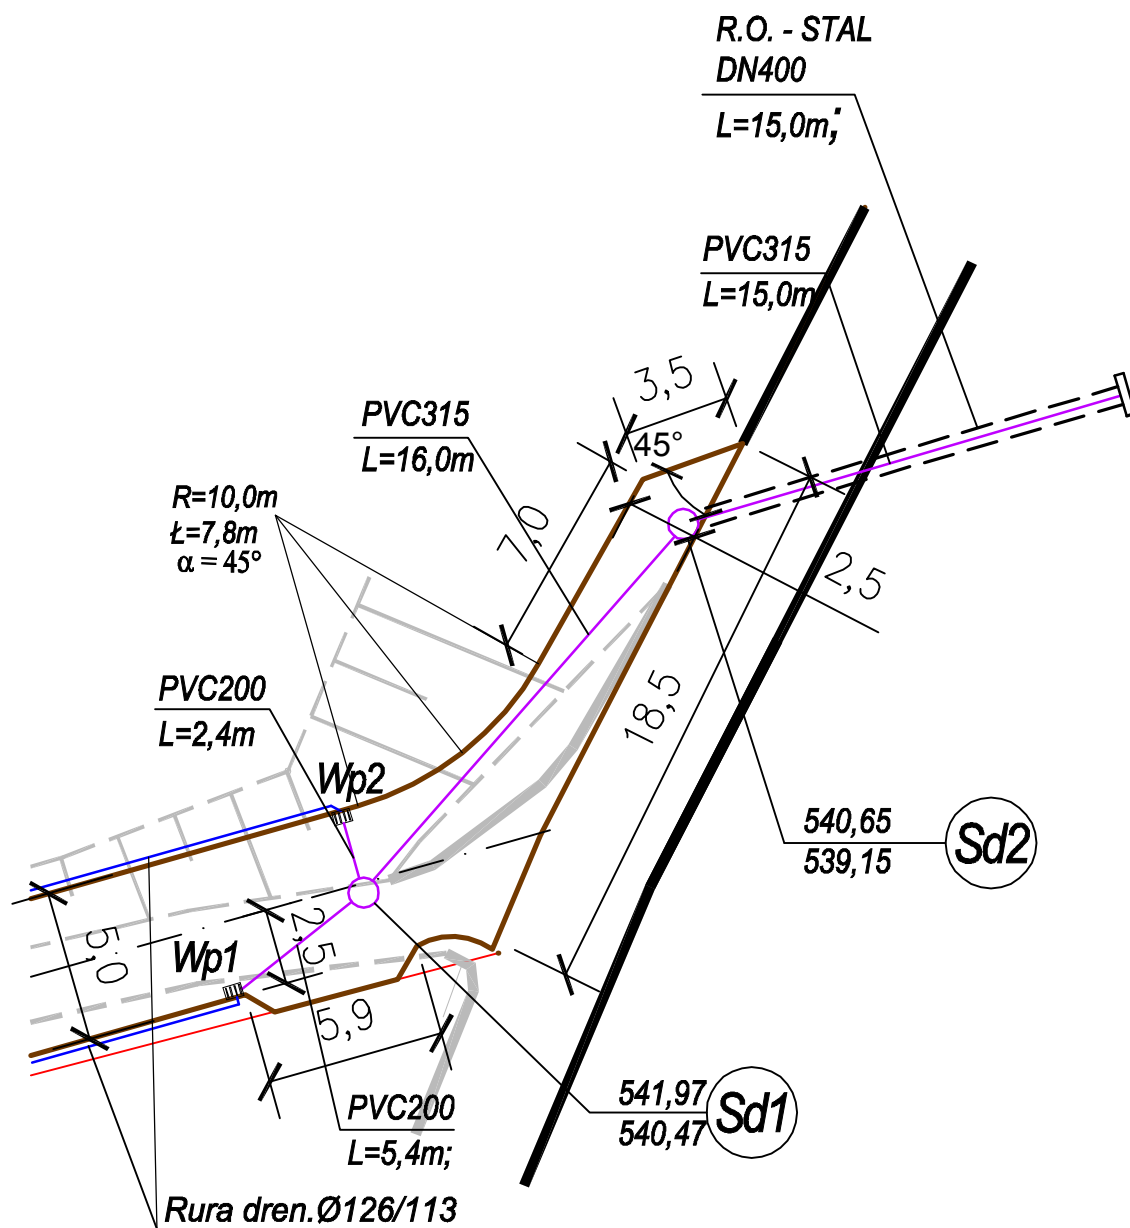

www.ajdprojekt.pl

Biuro Projektów i Usług Budownictwa
AJD PROJEKT
59-820 Leśna, ul. Kościuszki 5/2A



TEMAT/OBIEKT/ADRES:
ODBUDOWA NAWIERZCHNI DROGI WRAZ Z SYSTEMEM ODWODNIENIA UL. KILIŃSKIEGO
W ŚWIERADOWIE-ZDROJU (0+000 - 0+500).

TYTUŁ RYS. SZCZEGÓŁ 1, 2
INWESTOR GMINA MIEJSKA ŚWIERADÓW-ZDRÓJ

NR RYS:
23

PROJEKTANT MGR INŻ. JERZY DEC
NR UPR.:1496/86;2285/91;64/DOŚ/03, DOŚ/WM/0165/01.

Podpis:

SKALA:
1:250

ASYSTENT
PROJEKTANTA MGR INŻ. KONRAD PAŚ

Podpis:

Data opracowania:
Luty 2014r.