
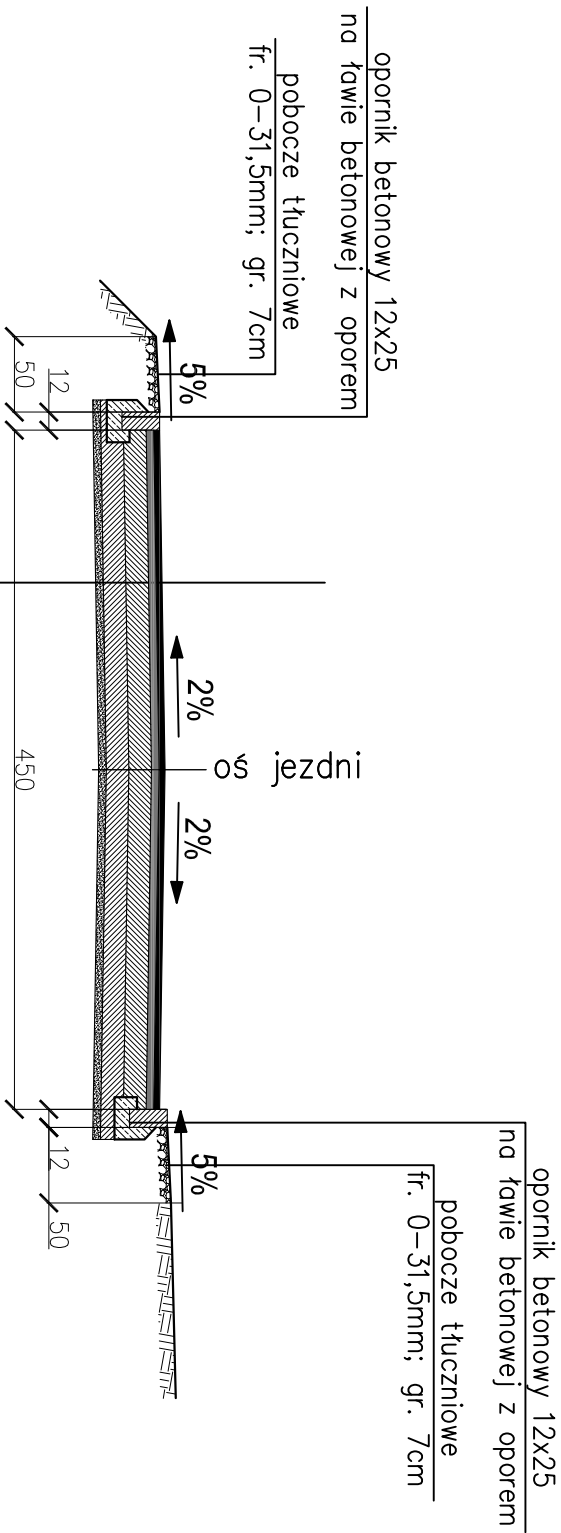


PRZEKRÓJ KONSTRUKCYJNY R-R

KM 0+404

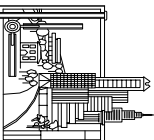

warstwa ścierna mineral.-bitum.	gr. 4cm
warstwa wiążąca mineral.-bitum.	gr. 5cm
podbudowa górna betonowa	15 cm
stabilizacja mieszanką cementową	gr. 15cm
warstwa odcinająca	gr. 5cm

www.obproje.pl		Biuro Projektów i Usług Budownictwa		
AID PROJEKT		59-820 Leśna, ul. Kościuszki 5/24		
TEMAT/OBIEKT/ADRES: ROBOTA WYKONAWCZA DROGI WRAZ Z SYSTEMEM ODWODNIENIA UL. KILŃSKIEGO W ŚWIERADOWIE-ZDROJU (0+000 - 0+500).				
TYTUŁ RYS.	PRZEKRÓJ KONSTRUKCYJNY R-R	NR RYS: 20		
INWESTOR	GMINA MIEJSKA ŚWIERADÓW-ZDROJU			
PROJEKTANT	MGR INŻ. JERZY DEC NR UPB.: 1496/86,2285/91,64/005/03, 005/MM/0165/01.	Podpis:	SKALA: 1:50	
ASYSTENT PROJEKTANTA	MGR INŻ. KONRAD PAŚ	Podpis:	Data opracowania: Luty 2014r.	