

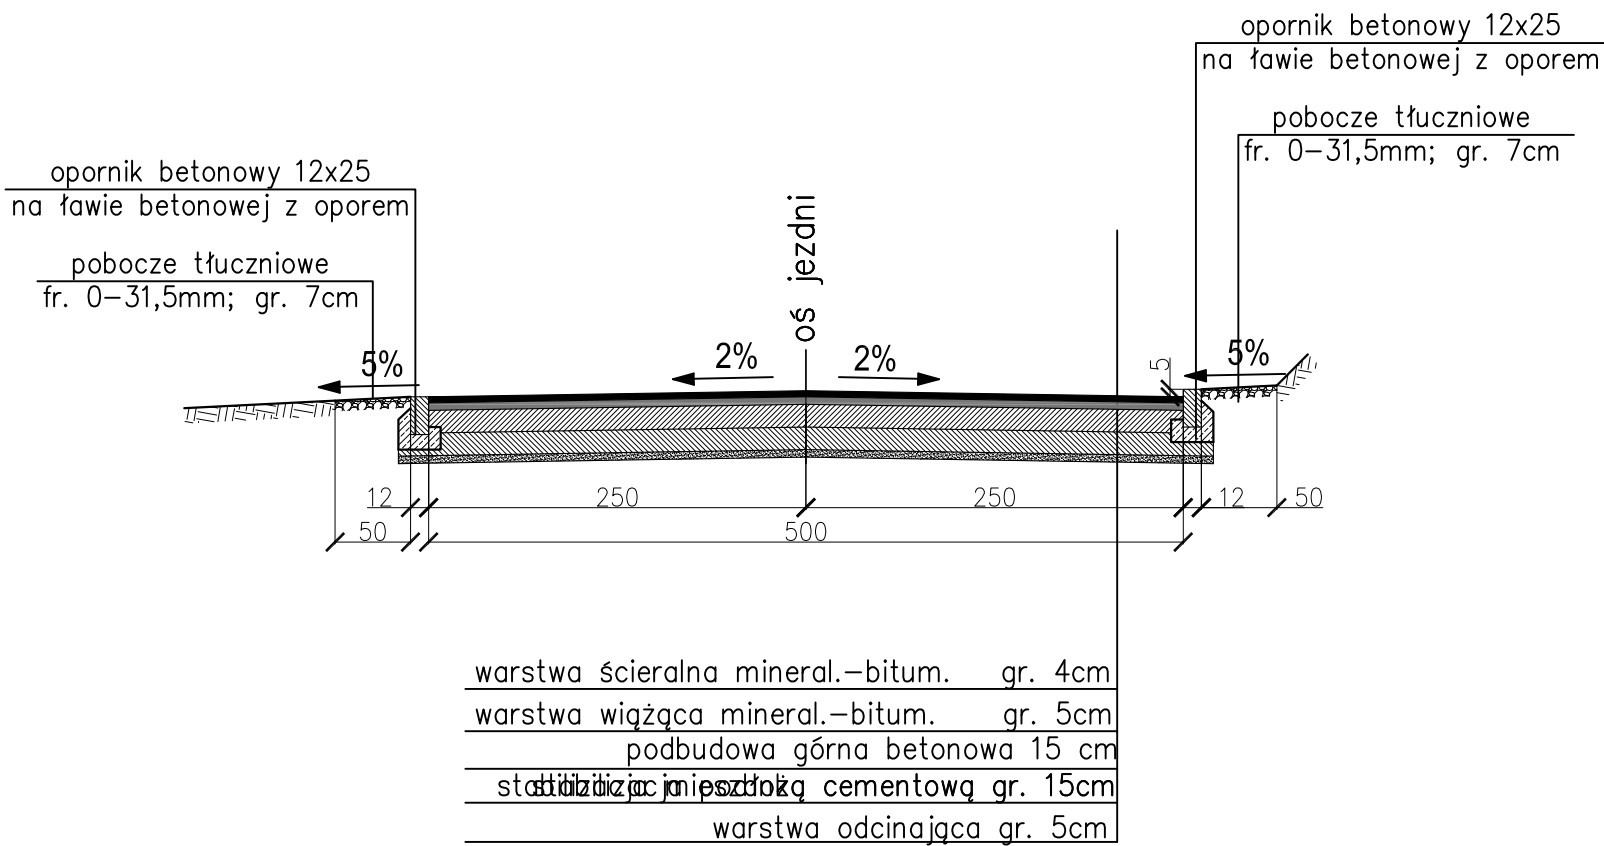


PRZEKRÓJ KONSTRUKCYJNY 0-0
KM 0+304

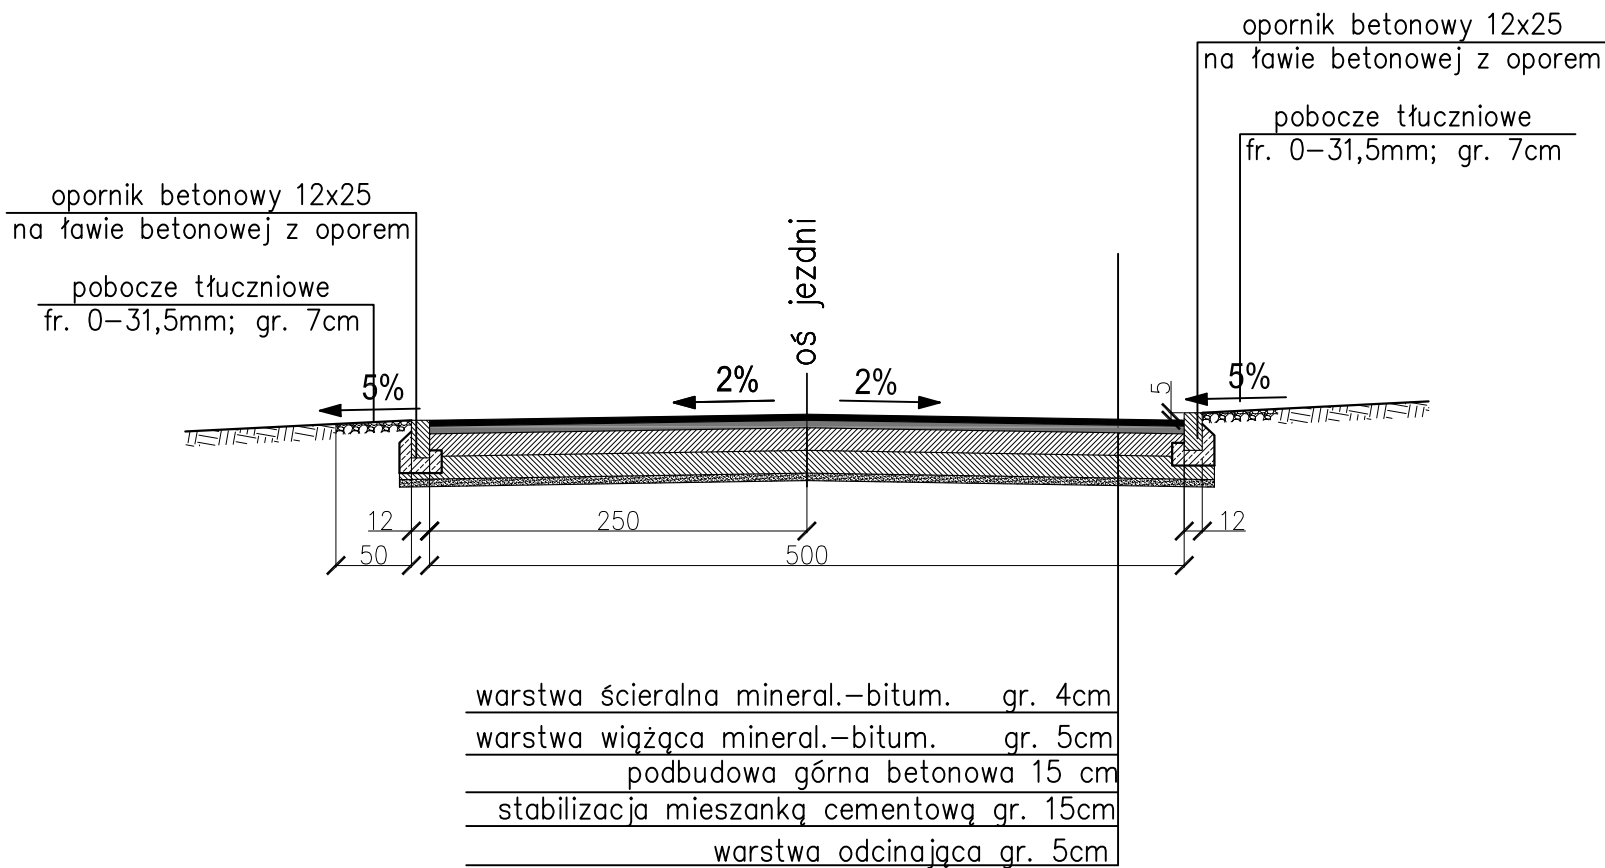

PRZEKRÓJ KONSTRUKCYJNY P-P
KM 0+354

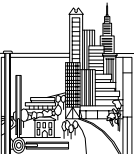

www.ajdprojekt.pl		Biuro Projektów i Usług Budownictwa AJD PROJEKT 59-820 Leśna, ul. Kościuszki 5/2A		
TEMAT/OBIEKT/ADRES: ODBUDOWA NAWIERZCHNI DROGI WRAZ Z SYSTEMEM ODWODNIENIA UL. KILIŃSKIEGO W ŚWIERADOWIE-ZDRÓJU (0+000 - 0+500).				
TYTUŁ RYS.	PRZEKRÓJ KONSTRUKCYJNY 0-0, P-P			NR RYS:
INWESTOR	GMINA MIEJSKA ŚWIERADÓW-ZDRÓJ			18
PROJEKTANT	MGR INŻ. JERZY DEC NR UPR.:1496/86;2285/91;64/DOŚ/03, DOŚ/WM/0165/01.	Podpis:		SKALA: 1:50
	ASYSTENT PROJEKTANTA	MGR INŻ. KONRAD PAŚ	Podpis:	Data opracowania: Luty 2014r.