

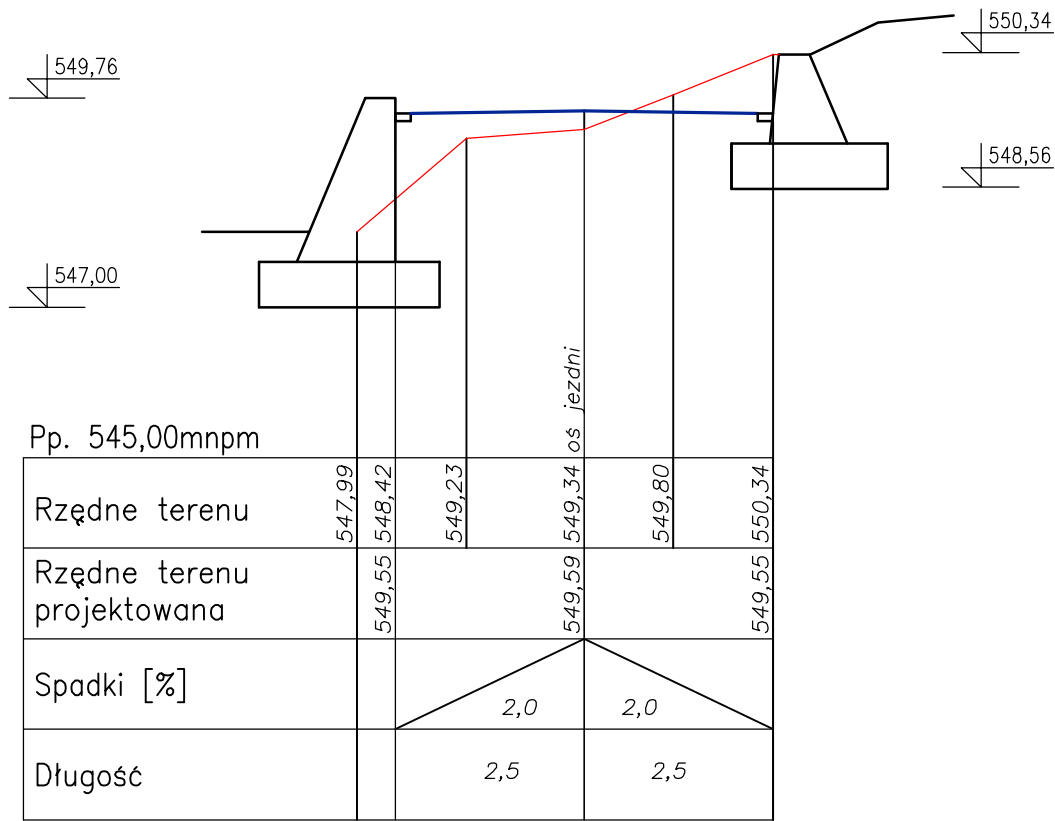


PRZEKRÓJ E-E
KM 0+044

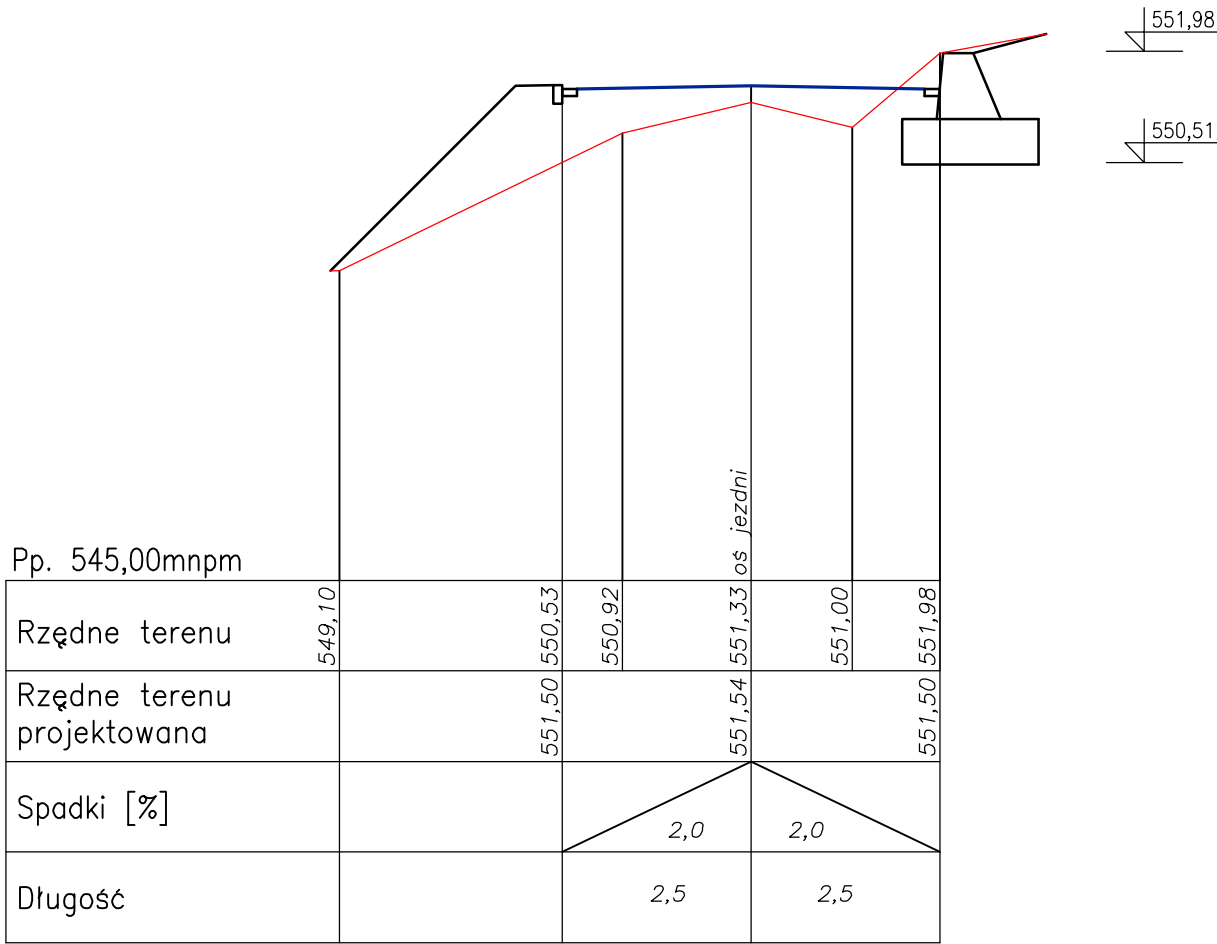

PRZEKRÓJ F-F
KM 0+054

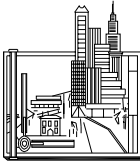

www.ajdprojekt.pl		Biuro Projektów i Usług Budownictwa AJD PROJEKT 59-820 Leśna, ul. Kościuszki 5/2A		
TEMAT/OBIEKT/ADRES: ODBUDOWA NAWIERZCHNI DROGI WRAZ Z SYSTEMEM ODWODNIENIA UL. KILIŃSKIEGO W ŚWIERADOWIE-ZDRÓJU (0+000 - 0+500).				
TYTUŁ RYS.	PRZEKRÓJ E-E, F-F			NR RYS: 9
INWESTOR	GMINA MIEJSKA ŚWIERADÓW-ZDRÓJ			
PROJEKTANT	MGR INŻ. JERZY DEC NR UPR.:1496/86;2285/91;64/DOŚ/03, DOŚ/WM/0165/01.		Podpis:	SKALA: 1:100
ASYSTENT PROJEKTANTA	MGR INŻ. KONRAD PAŚ		Podpis:	Data opracowania: Luty 2014r.