




PRZEKRÓJ KONSTRUKCYJNY C-C
KM 0+024

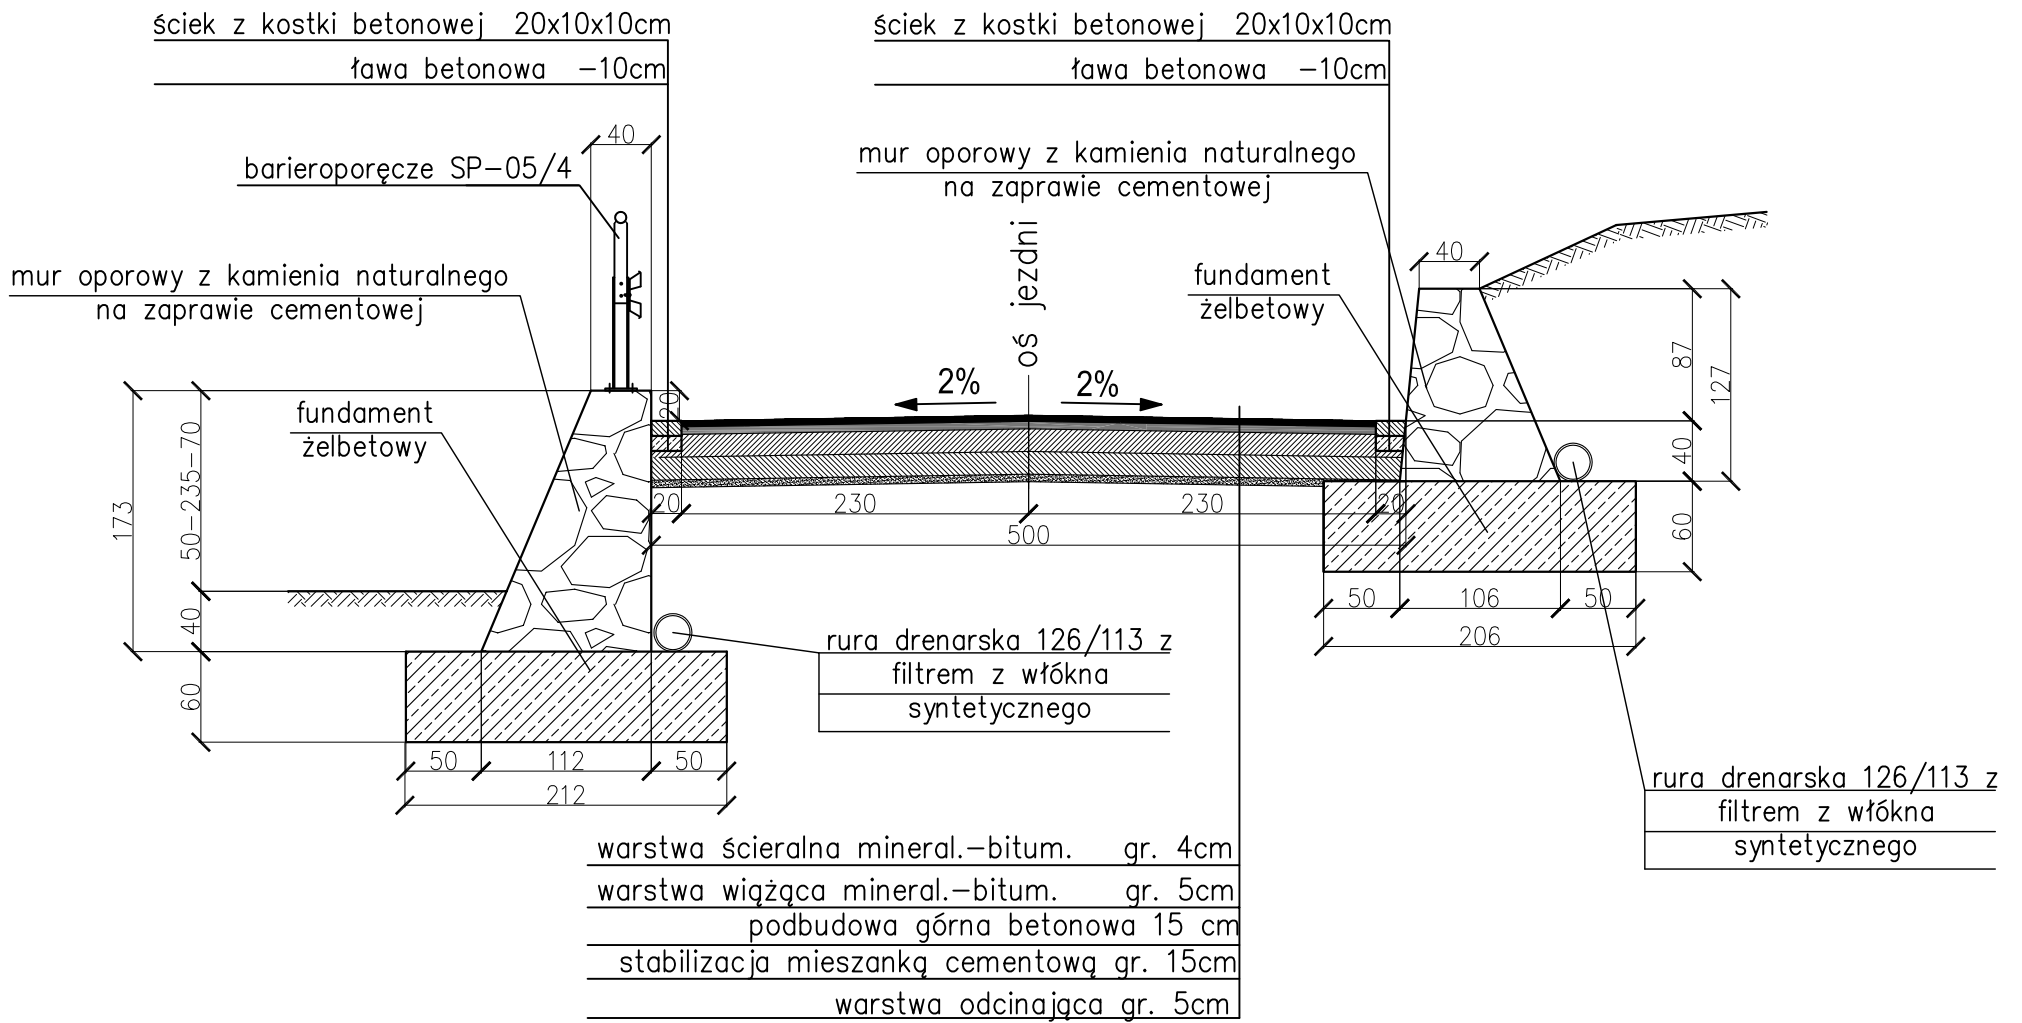

PRZEKRÓJ KONSTRUKCYJNY D-D
KM 0+034

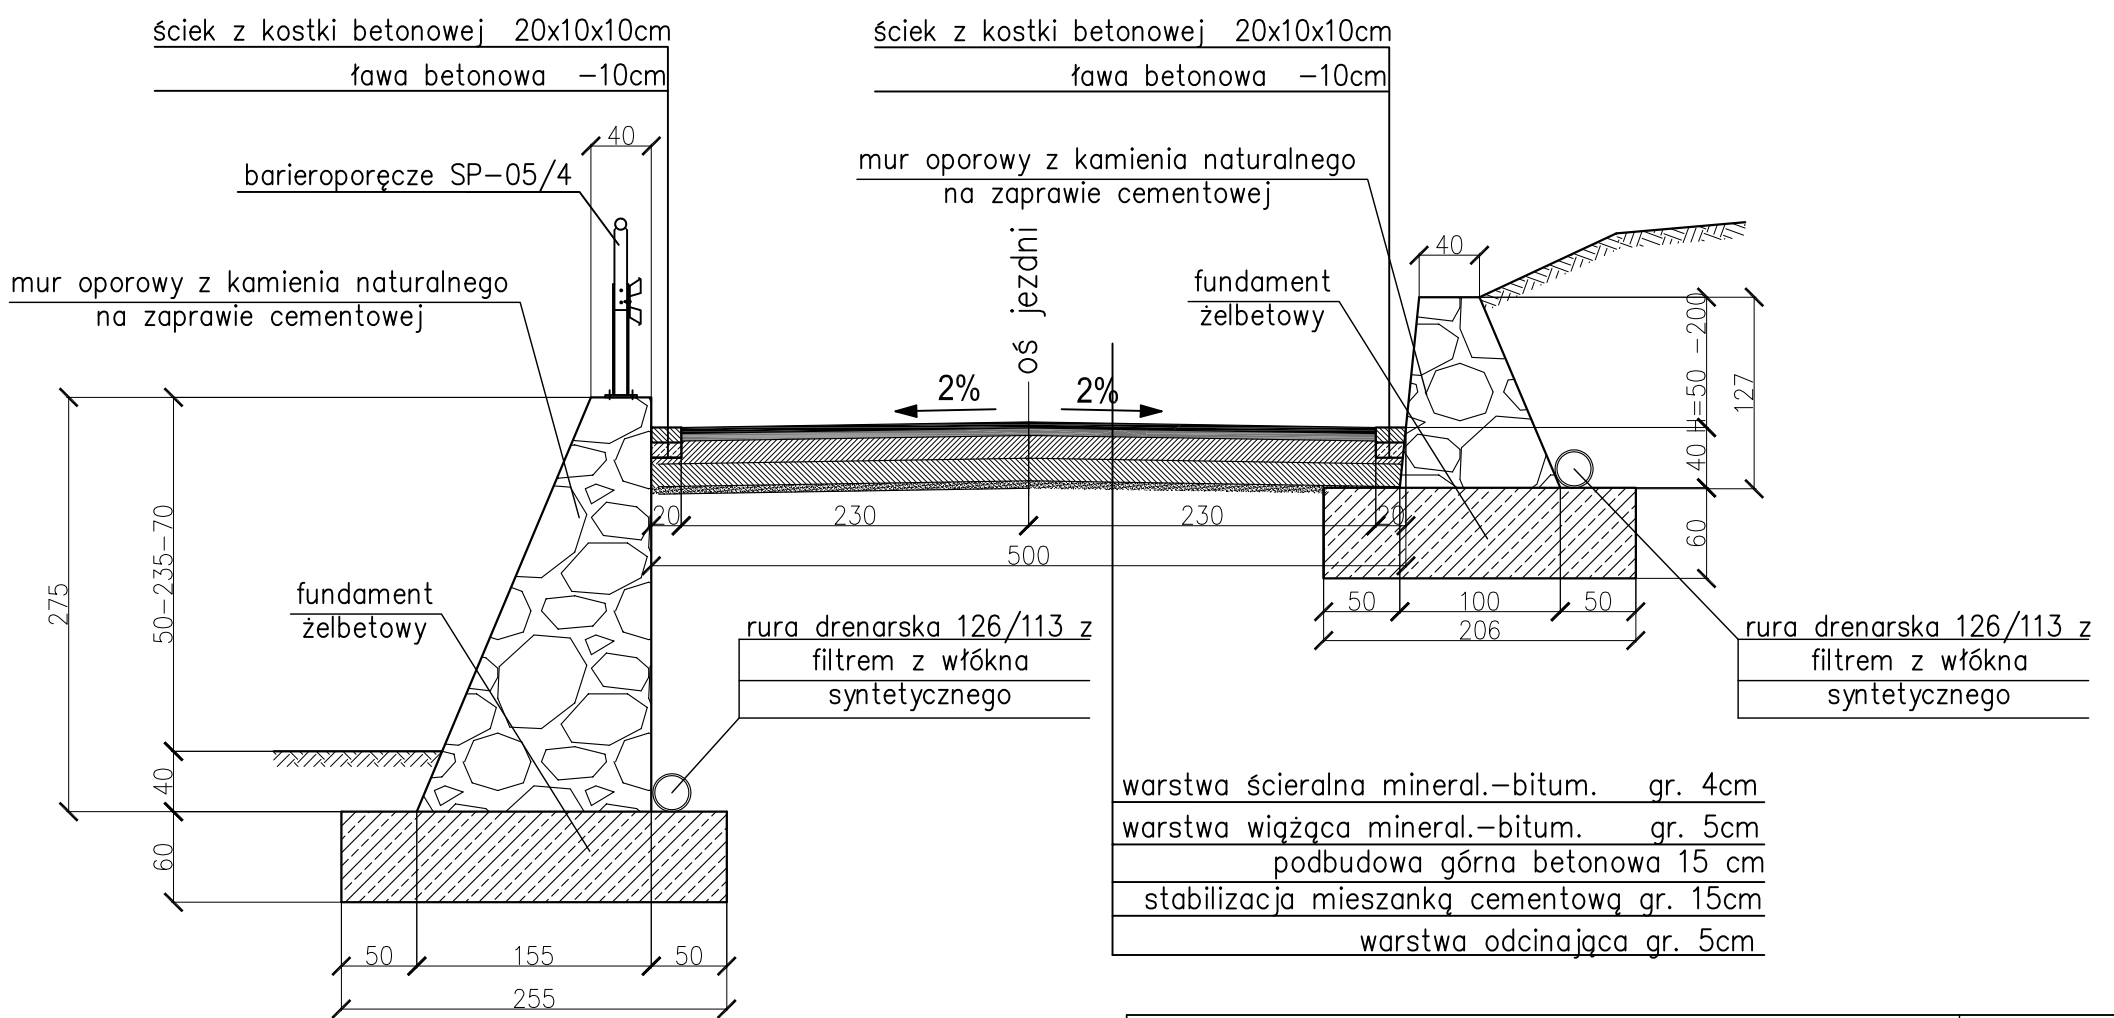

www.ajdprojekt.pl Biuro Projektów i Usług Budownictwa AJD PROJEKT 59-820 Łeśna, ul. Kościuszki 5/2A			
TEMAT/OBIEKT/ADRES: ODBUDOWA NAWIERZCHNI DROGI WRAZ Z SYSTEMEM ODWODNIENIA UL. KILIŃSKIEGO W ŚWIERADOWIE-ZDROJU (0+000 - 0+500).			
TYTUŁ RYS.	PRZEKRÓJ KONSTRUKCYJNY C-C, D-D	NR RYS:	
INWESTOR	GMINA MIEJSKA ŚWIERADÓW-ZDRÓJ	6	
PROJEKTANT	MGR INŻ. JERZY DEC NR UPR.:1496/86;2285/91;64/DOŚ/03, DOŚ/MM/0165/01.	Podpis:	SKALA: 1:50
ASYSTENT PROJEKTANTA	MGR INŻ. KONRAD PAŚ	Podpis:	Data opracowania: Luty 2014r.