

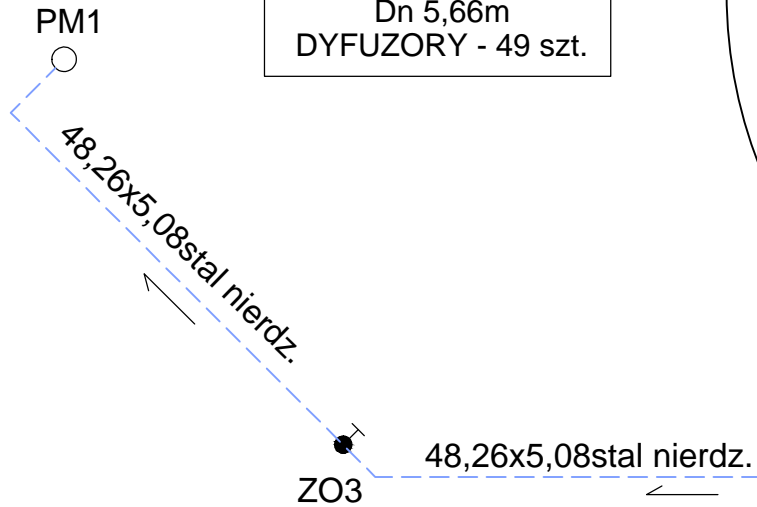
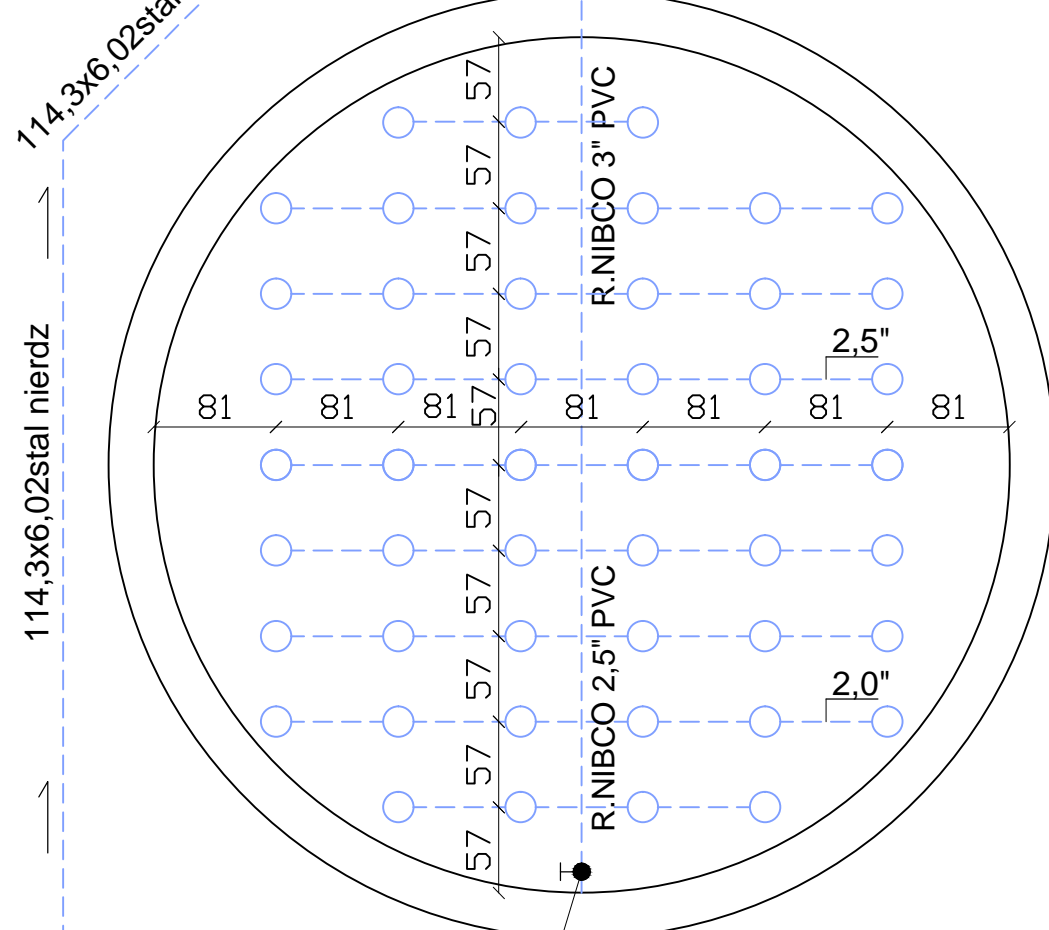


KOMORA
STABILIZACJI
Dn 6,60m
DYFUZORY - 49szt.

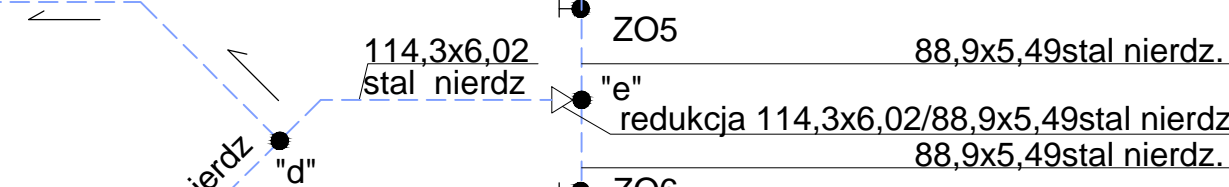

1 KOMORA
NAPOWIEETRZANIA
Dn 5,66m
DYFUZORY - 49 szt.

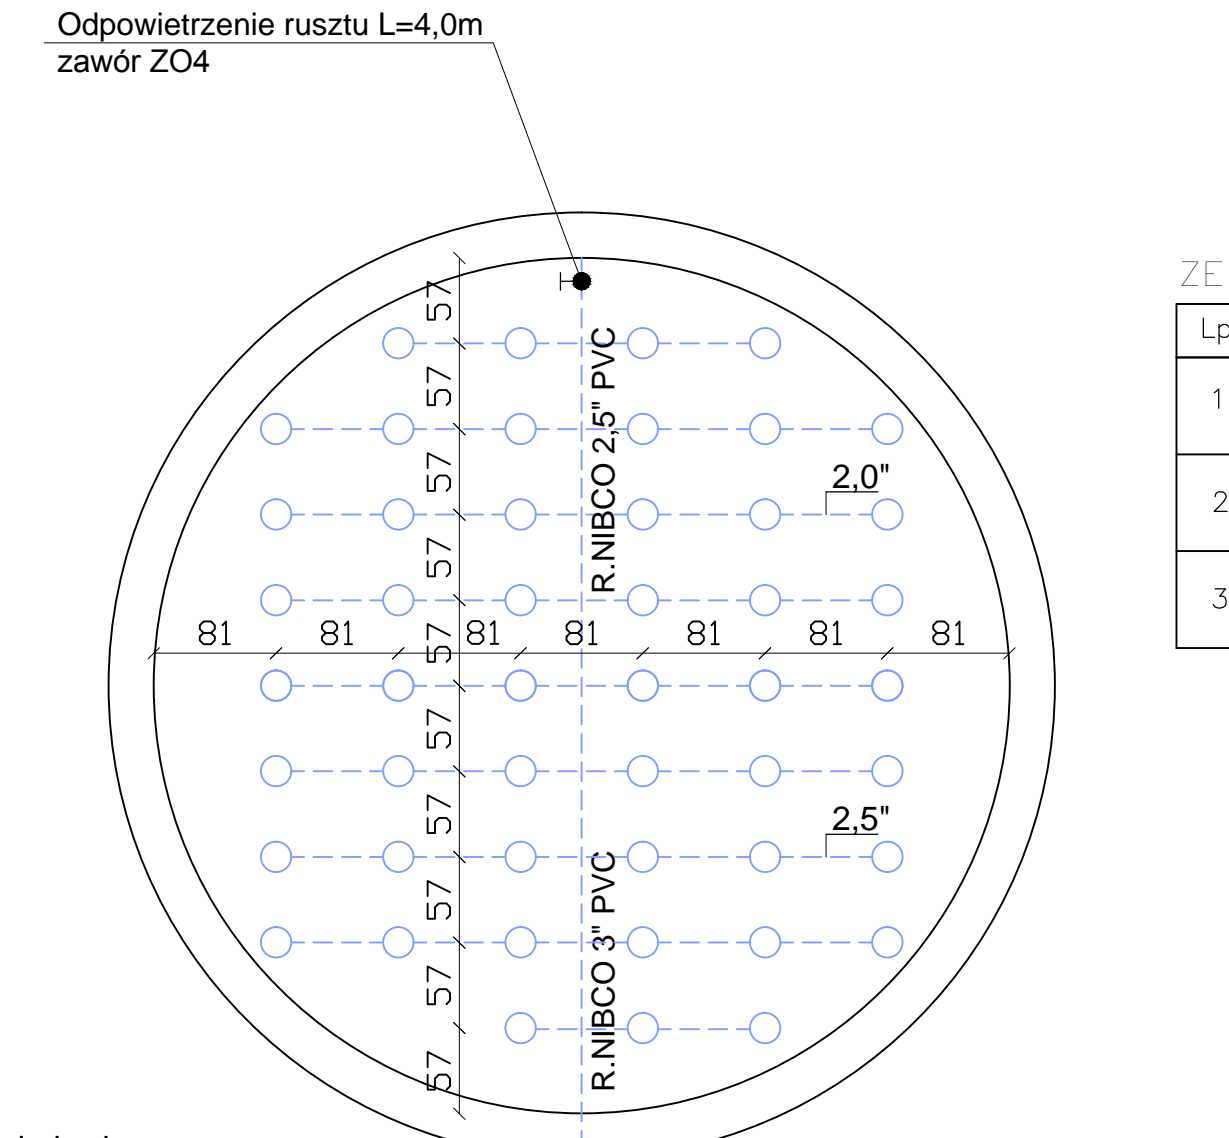

Odpowietrzenie rusztu L=4,0m
zawór ZO7

ZESTAWIENIE ZAWORÓW

Lp.	Nazwa elementu:	Dn	Oznaczenie	Sztuk
1	Zawór kulowy odcinający max.ciśn.robocze 1 MPa	40	ZO3	1
2	Zawór kulowy odcinający max.ciśn.robocze 1 MPa	80	ZO2 ZO5 ZO6	3
3	Zawór kulowy odcinający max.ciśn.robocze 1 MPa	25	ZO1 ZO4 ZO7	3

Minimalne gr. ścianek dla rur stalowych

Dn	min. gr. ścianki
do 80	4,0
80–200	6,3
200–300	7,1

Doprowadz. spręż.
powietrza z dmuchawy
D1

Doprowadz. spręż.
powietrza z dmuchaw
D2, D3

RUSZTY NAPOWIEETRZAJĄCE SKALA 1:50

	Imię i Nazwisko	Data	Nr uprawnień	Podpis	Inwestor:
Opracował:	mgr inż. Dominika Kudlik	04.2012			Gmina Świeradów Zdrój
	mgr inż. D.Korzeniowski	04.2012			Obiekt, adres:
Projektował:	mgr inż. Tomasz Kozień	04.2012	MAP/0260/PWOS/04		Oczyszczalnia ścieków dla osiedla Czerniawa w m. Świeradów-Zdrój
Sprawdził:	mgr inż. Robert Sieklucki	04.2012	MAP/0148/POOS/04		59-850 Świeradów-Zdrój
Tytuł opracowania: PROJEKT OCZYSZCZALNI ŚCIEKÓW DLA OS.CZERNIAWA W M.ŚWIERADÓW-ZDRÓJ					
Tytuł rysunku: RUSZTY NAPONIEWIERZĄCE					
 AZE Zająć, Kościółek sp. j. 34-625 SKRZYDLNA 101 BIURO TECHNICZNO - HANDLOWE 31-465 KRAKÓW, ul. Dzielskiego 2 tel. (012) 413 77 75, 413 69 64 fax (012) 411 91 18	Stadium:	Nr. Rejestracyjny	Skala:	Nr rysunku:	
	PW. TECHNOLOGIA	PR-0156	1:50	CZ-14T	
	Rysunek wykonano przy użyciu programu: AUTODESK ARCHITECTURAL DESKTOP 3.3 PL. Numery licencji: 700-51058162, 700-51058163, 700-51058164, 700-51058165, 700-51058166, 700-51058167, 700-51058168, 700-51065004, 700-51157284, 700-50932891. Rysunek jest własnością firmy AZE Zająć, Kościółek Spółka Jawna. Wszelkie prawa autorskie zastrzeżone.				