



Szczegół "a"

Skala 1:20

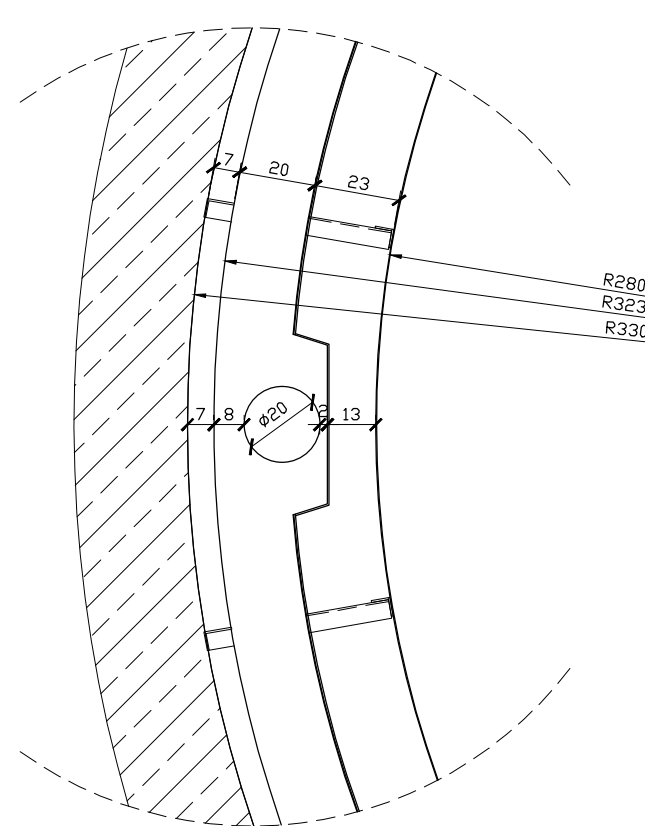


A - A

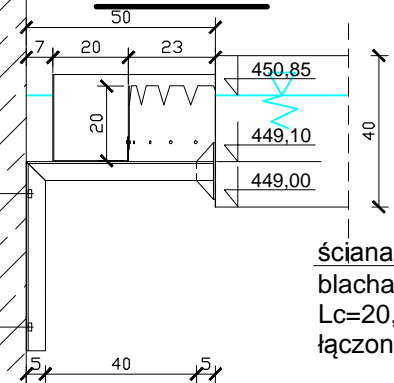


Skala 1:20

B - B

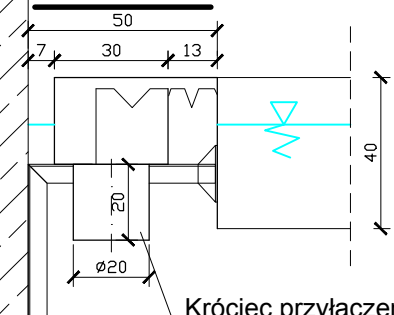


Skala 1:20


ELEMENTY KORYTA SKALA 1:10

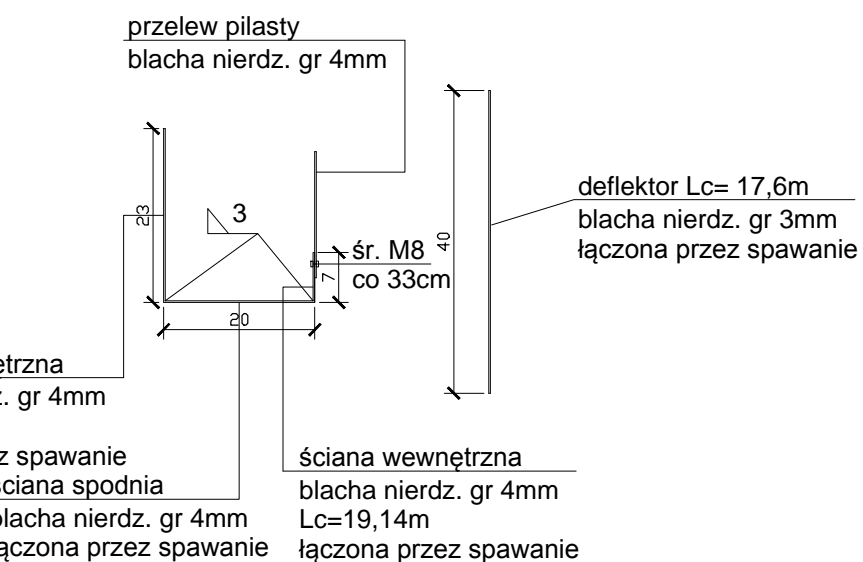

ELEMENTY KORYTA SKALA 1:20

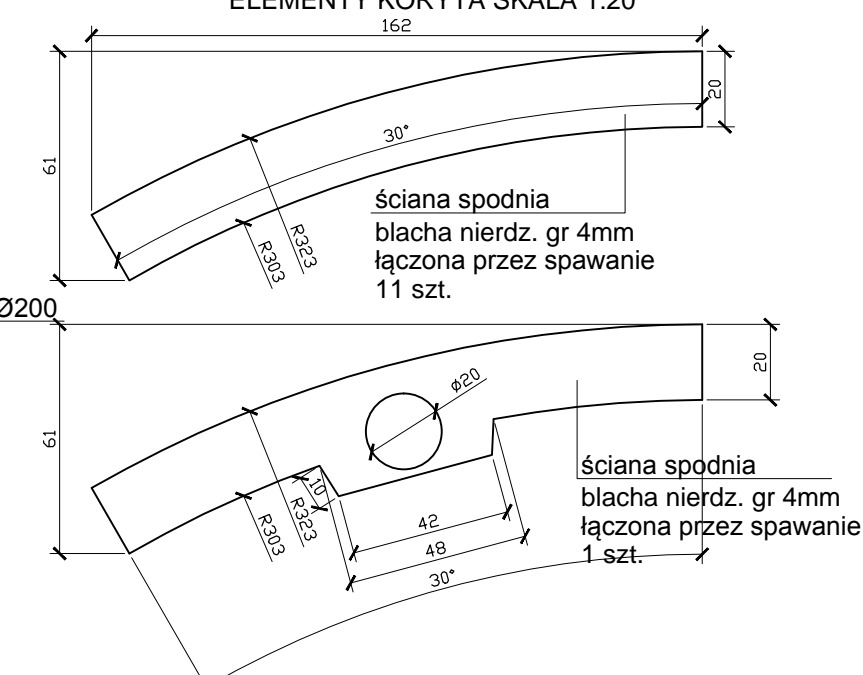


PRZELEW PILASTY  
OSADNIKA WTÓRNEGO  
skala 1:10

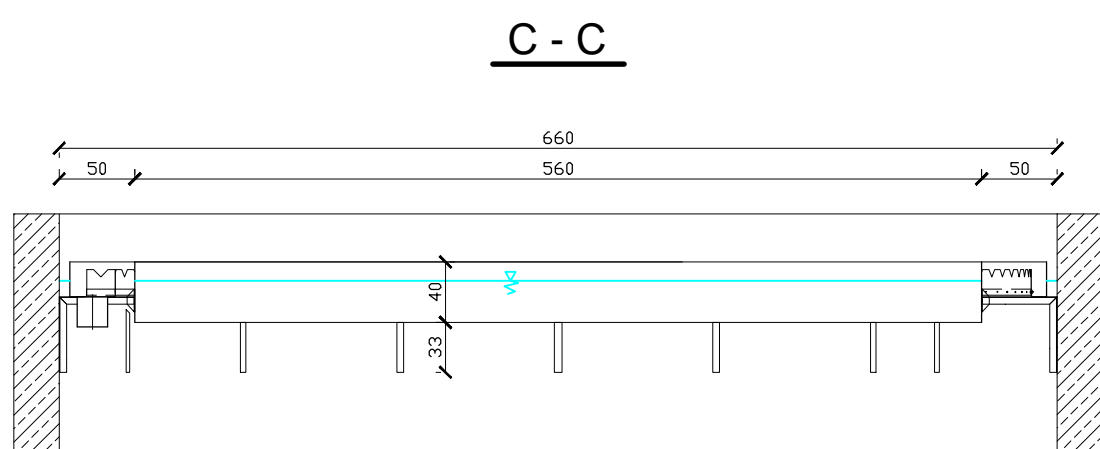


Podpory pod przelew sztuk 14

Stal nierdzewna Skala 1:10

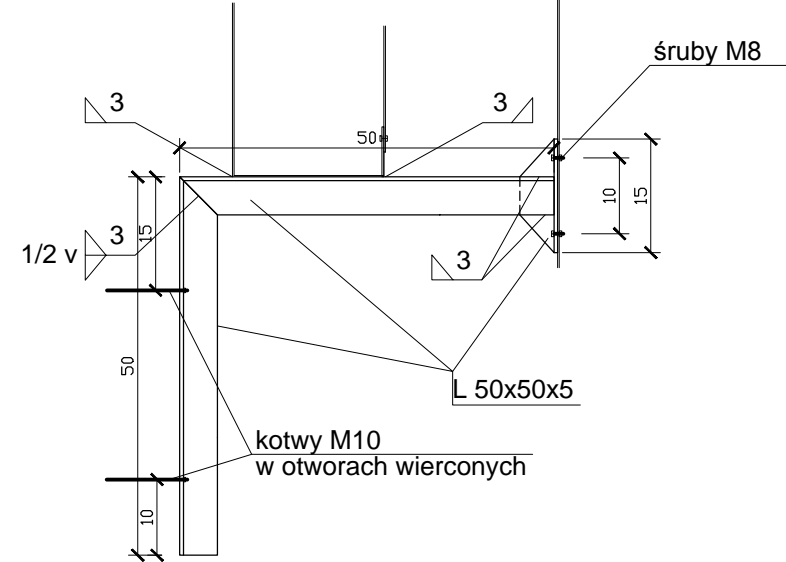

Przelew - Blacha 1:10

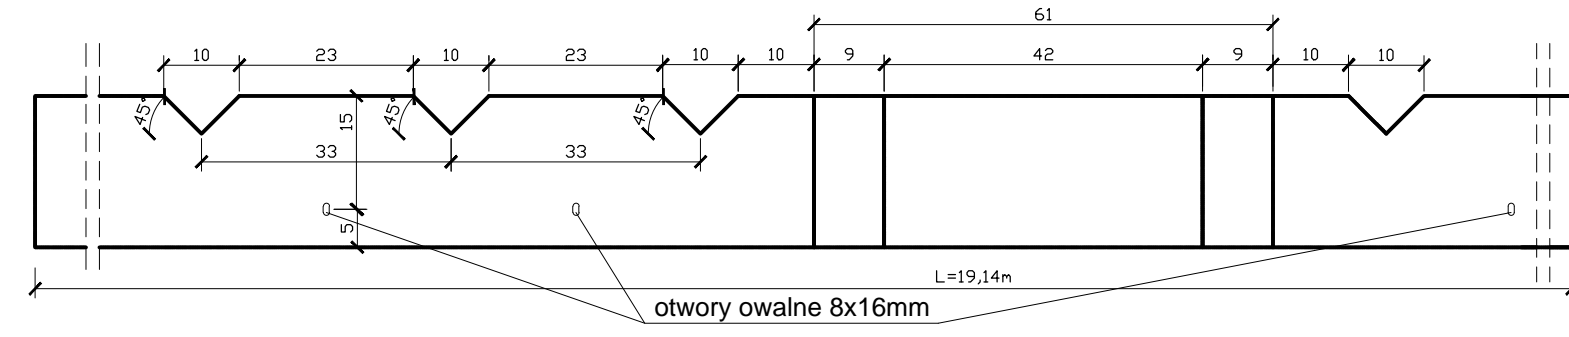

UWAGA:

PRZELEW WYKONAĆ ZE STALI NIERDZEWNEJ 1.4301 wg normy EN 10088, GR.2 mm

	Imię i Nazwisko	Data	Nr uprawnień	Podpis	Inwestor: Gmina Świeradów Zdrój
Opracował:	mgr inż. Dominika Kudlik	04.2012			Objekt, adres:  Oczyszczalnia ścieków dla osiedla Czerniawa w m. Świeradów-Zdrój 59-850 Świeradów-Zdrój
	mgr inż. D.Korzeniowski	04.2012			
Projektował:	mgr inż. Tomasz Kozień	04.2012	MAP/0260/PWOS/04		
Sprawdził:	mgr inż. Robert Sieklucki	04.2012	MAP/0148/POOS/04		
Tytuł opracowania: PROJEKT OCZYSZCZALNI ŚCIEKÓW DLA OS.CZERNIAWA W M.ŚWIERADÓW-ZDRÓJ					
Tytuł rysunku: PRZELEW PILASTY OSADNIKA WTÓRNEGO					
 AZE Zajac, Kościółek sp. j. 34-625 SKRZYDLNA 101 BIURO TECHNICZNO - HANDLOWE 31-465 KRAKÓW, ul. Dzielskiego 2 tel. (012) 413 77 75, 413 69 64 fax (012) 411 91 18	Stadium: PW. TECHNOLOGIA	Nr. Rejestracyjny PR-0156	Skala: 1:10	Nr rysunku: CZ-18/T	Rysunek wykonano przy użyciu programu: AUTODESK ARCHITECTURAL DESKTOP 3.3 PL. Numery licencji: 700-51058162, 700-51058163, 700-51058164, 700-51058165, 700-51058166, 700-51058167, 700-51058168, 700-51065004, 700-51157284, 700-50932891. Rysunek jest własnością firmy AZE Zajac, Kościółek Spółka Jawna. Wszelkie prawa autorskie zastrzeżone.