



## RZUT

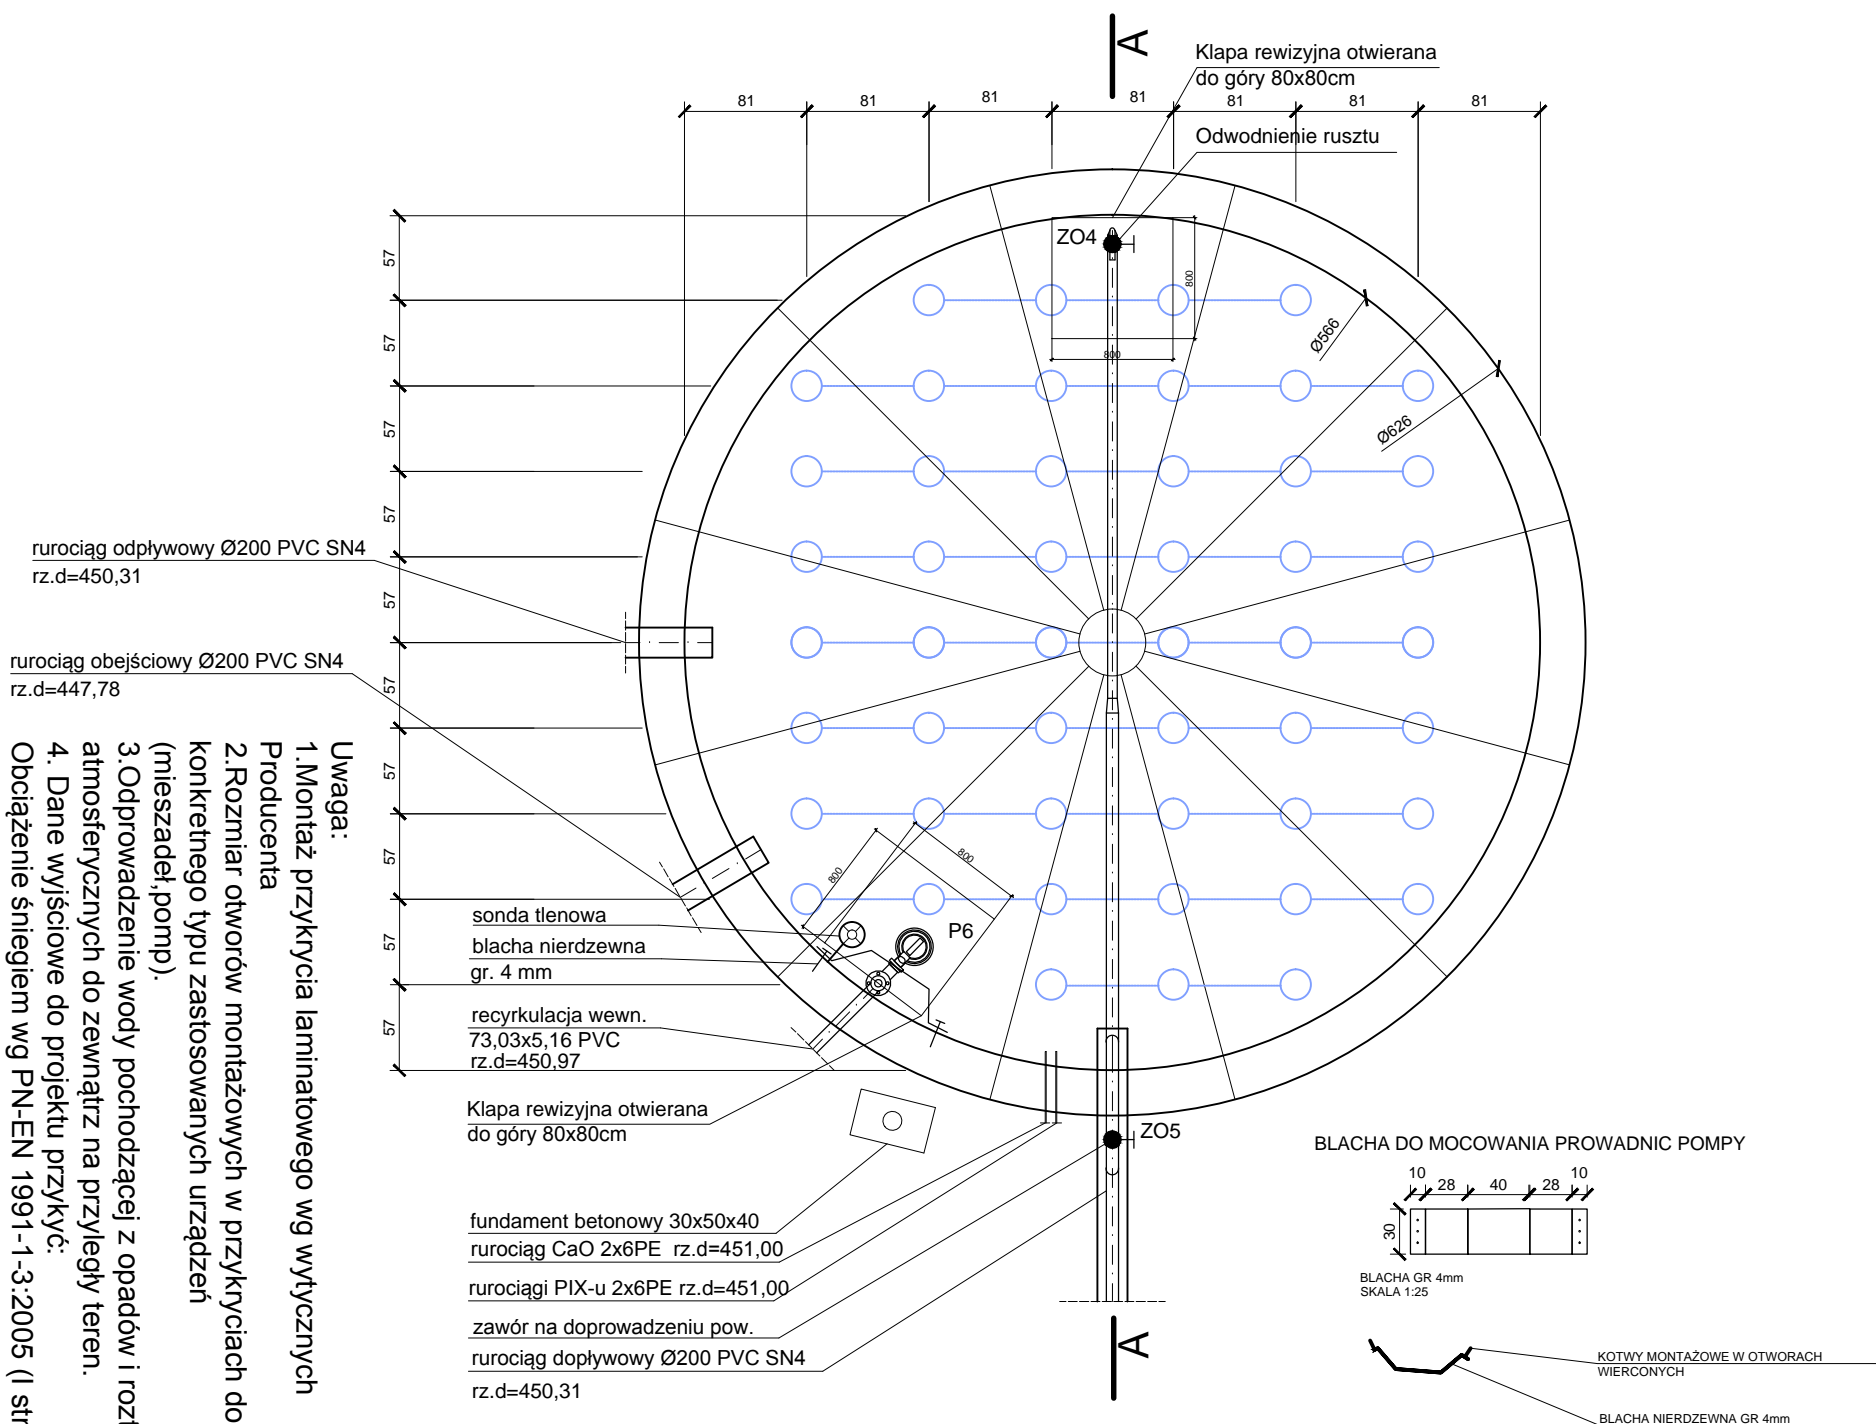

## PRZEKRÓJ A-A

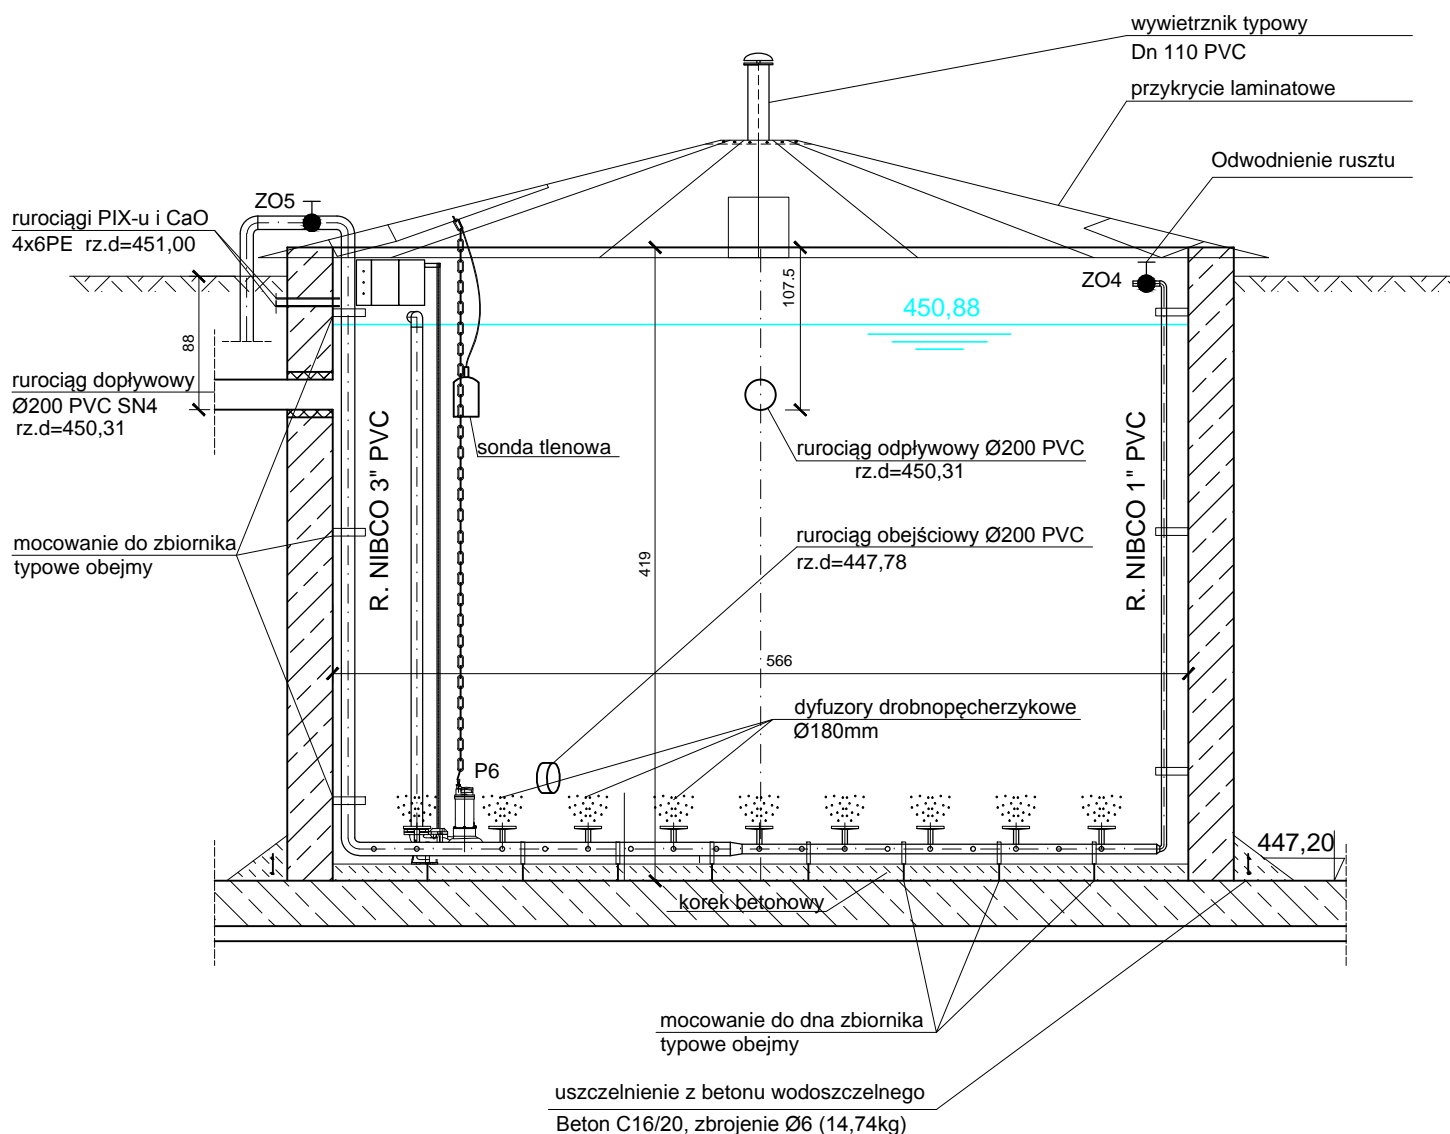

# KOMORA NAPIĘTRZANIA II SKALA 1:50

	Imię i Nazwisko	Data	Nr uprawnień	Podpis	Investor: Gmina Świeradów Zdrój
Opracował:	mgr inż. Dominika Kudlik	04.2012			Objekt, adres:  Oczyszczalnia ścieków dla osiedla Czerniawa w m. Świeradów-Zdrój 59-850 Świeradów-Zdrój
	mgr inż. D. Korzeniowski	04.2012			
Projektował:	mgr inż. Tomasz Kozień	04.2012	MAP/0260/PWOS/04		
Sprawdził:	mgr inż. Robert Sietkowski	04.2012	99/2001		

# PROJEKT OCZYSZCZALNI ŚCIEKÓW DLA OS. CZERNIAWA W M. ŚWIERADÓW-ZDRÓJ

## KOMORA NAPIOWIETRZANIA II

Stadium:	Nr. Rejestracyjny	Skala:	Nr rysunku:
PW. TECHNOLOGIA	PR-0156	1:50	CZ-22/T

**AZE** Zajęc, Kościółek sp. j.  
34-625 SKRZYDLNA 101  
**BIURO TECHNICZNO - HANDLOWE**  
31-465 KRAKÓW, ul. Dzieskiego 2  
tel. (012) 413 77 75, 413 69 64  
fax (012) 411 91 18

Wszystkie prawa autorskie zastrzeżone.